

ПОЯСНИТЕЛЬНАЯ ЗАПИСКА

В соответствии с актом о необходимости вырубки (сноса), пересадки и обрезки зеленых насаждений № 1092 от 02 сентября 2021 года в границах земельного участка по адресу: г. Калининград, ул. Нарвская, д. 21-31 (КН 39:15:121605:26) вырублено 1 дерево, черемуха, продольные трещины коры и древесины по всей окружности ствола, сломы скелетных ветвей, заселена плодовыми телами грибов, камедетечением, угрожает падением.

Площадь вырубленных зеленых насаждений 12 кв.м.

В соответствии с Законом Калининградской области № 100 от 21.12.2006 г. «Об охране зеленых насаждений» проектом, взамен вырубаемых зеленых насаждений, предусматривается компенсационное озеленение в границах земельного участка по адресу: г. Калининград, ул. Нарвская, д. 21-31 (КН 39:15:121605:26) посадкой 1 (одного) саженца березы повислой.

Высаживаемая порода деревьев соответствуют 3 группе декоративности (постановление Правительства Калининградской области № 118 от 19.03.2007 г. «Об определении нормативов и порядка исчисления компенсационной стоимости зеленых насаждений и объектов озеленения на территории Калининградской области»).

Компенсационное озеленение выполняется в соответствии с требованиями СП 42.13330.2016 «Планировка и застройка городских и сельских поселений» в части соблюдения нормативных расстояний до зданий и сооружений (не менее 5 м), инженерных коммуникаций (не менее 2 м), края тротуара (не менее 0,7 м).

Место посадки зеленых насаждений представлено на посадочном плане.

Компенсационное озеленение планируется выполнить в срок до 01.09.2022г.

Саженец дерева для выполнения компенсационного озеленения должен быть из питомника и соответствовать требованиям ГОСТ 28055-89. «Саженьцы деревьев и кустарников. Садовые и архитектурные формы»:


№ п.п.	Наименования вида	Ед. изм.	Кол-во	Возраст, лет	Высота (м) не менее	Диаметр ствола на высоте 1,3 м, не менее (см)
1	Береза повислая	шт.	1	12	3,5	4,0
ИТОГО:		1 дерево				

Саженец дерева для посадки должен быть с закрытой корневой системой в контейнере (объем контейнера - не менее 70 литров), иметь ровный прямой ствол, здоровую, нормально развитую корневую систему с хорошо выраженной скелетной частью, симметричную крону, очищенную от сухих и поврежденных ветвей. На саженце не должно быть механических повреждений и признаков повреждения болезнями и вредителями.

При посадке деревьев в посадочную яму предусмотреть внесение растительной земли не менее 50 % объема посадочной ямы.

После посадки для организации полива около саженцев деревьев сформировать приствольную лунку диаметром не менее 0,5 м, выполнить механическое закрепление саженцев в грунте установкой трех кольев с использованием 3-х растяжек из тканевой ленты шириной не менее 3 см и прокладки из мешковины или геотекстиля. Диаметр окоренных импрегнированных кольев - не менее 5 см, высота – не менее 1,5 м над уровнем земли после установки (общая высота - не менее 2,0 м). Посадку и дальнейший уход за высаженными зелеными насаждениями необходимо организовать в соответствии с Правилами создания, охраны и содержания зеленых насаждений в городах Российской Федерации (МДС 13-5.2000).

Посадочный и разбивочный план проекта компенсационного озеленения по адресу: г. Калининград, ул. Нарвская, д. 21-31.

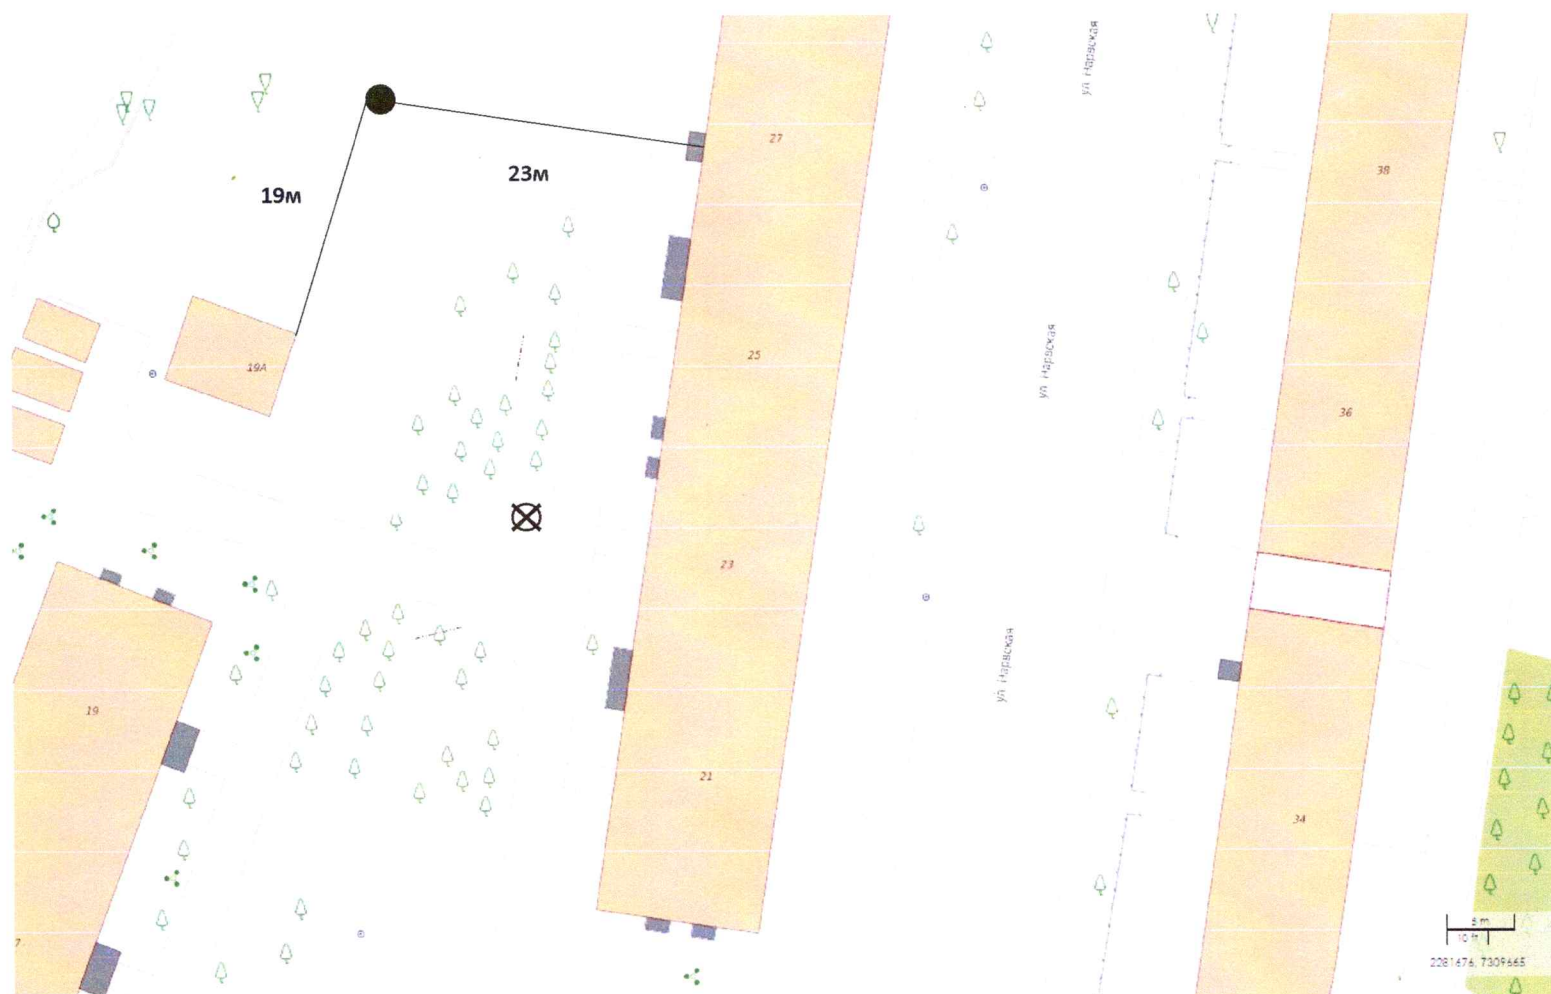

Условное обозначение:

⊗ - место вырубки зеленого насаждения черемухи

● - место посадки зеленого насаждения березы повислой – возраст 12 лет, высота 3,5 м., Ø на высоте 1,3м. не менее 4 см.

Проверил:
консультант отдела
озеленения
30.06.2022
Специалист Тихонов Н.В.