


СХЕМА ГРАНИЦ публичного сервитута

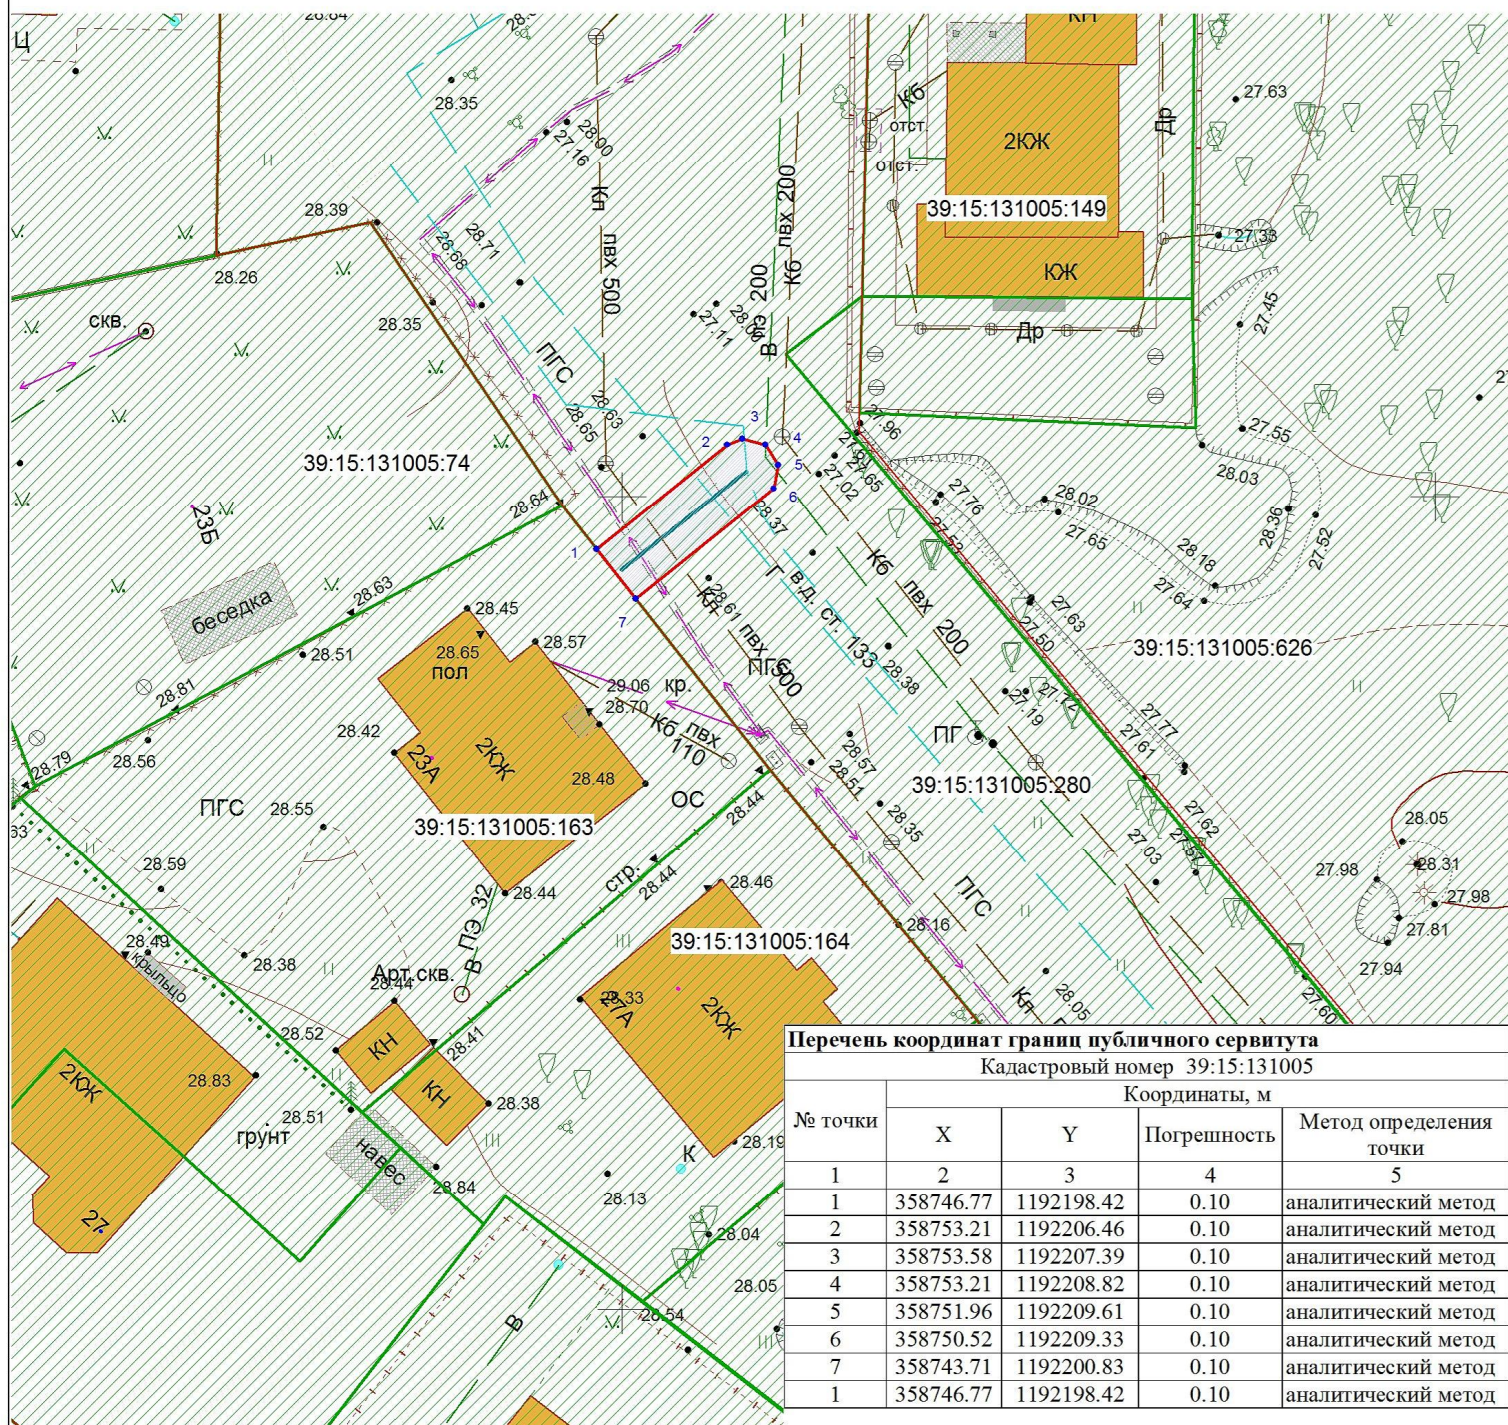

Перечень координат границ публичного сервитута

Кадастровый номер 39:15:131005

№ точки	Координаты, м			Метод определения точки
	X	Y	Погрешность	
1	2	3	4	5
1	358746.77	1192198.42	0.10	аналитический метод
2	358753.21	1192206.46	0.10	аналитический метод
3	358753.58	1192207.39	0.10	аналитический метод
4	358753.21	1192208.82	0.10	аналитический метод
5	358751.96	1192209.61	0.10	аналитический метод
6	358750.52	1192209.33	0.10	аналитический метод
7	358743.71	1192200.83	0.10	аналитический метод
1	358746.77	1192198.42	0.10	аналитический метод

Объект: Участок газопровода низкого давления до границ ЗУ с КН 39:15:131005:163 по ул. Родниковой, 23А в г. Калининграде
Кадастровый номера земельных участков на которых расположен публичный сервитут: 39:15:131005:280

Площадь публичного сервитута: 46 кв.м

Цель установления публичного сервитута: для размещения газопровода

УСЛОВНЫЕ ОБОЗНАЧЕНИЯ:

- красные линии
- испрашиваемый публичный сервитут
- испрашиваемые части земельных участков
- кадастровый участок
- граница кадастрового квартала
- граница кадастрового участка
- ось строящегося газопровода

Заявитель
М.П.

(подпись)

(расшифровка подписи)

Заявка

Масштаб 1:500

Система координат МСК-39

Директор

Глаза И.Л.

Должность

Фамилия

Подпись

Дата

Кадастровый квартал

39:15:131005

ООО "Геоид"