


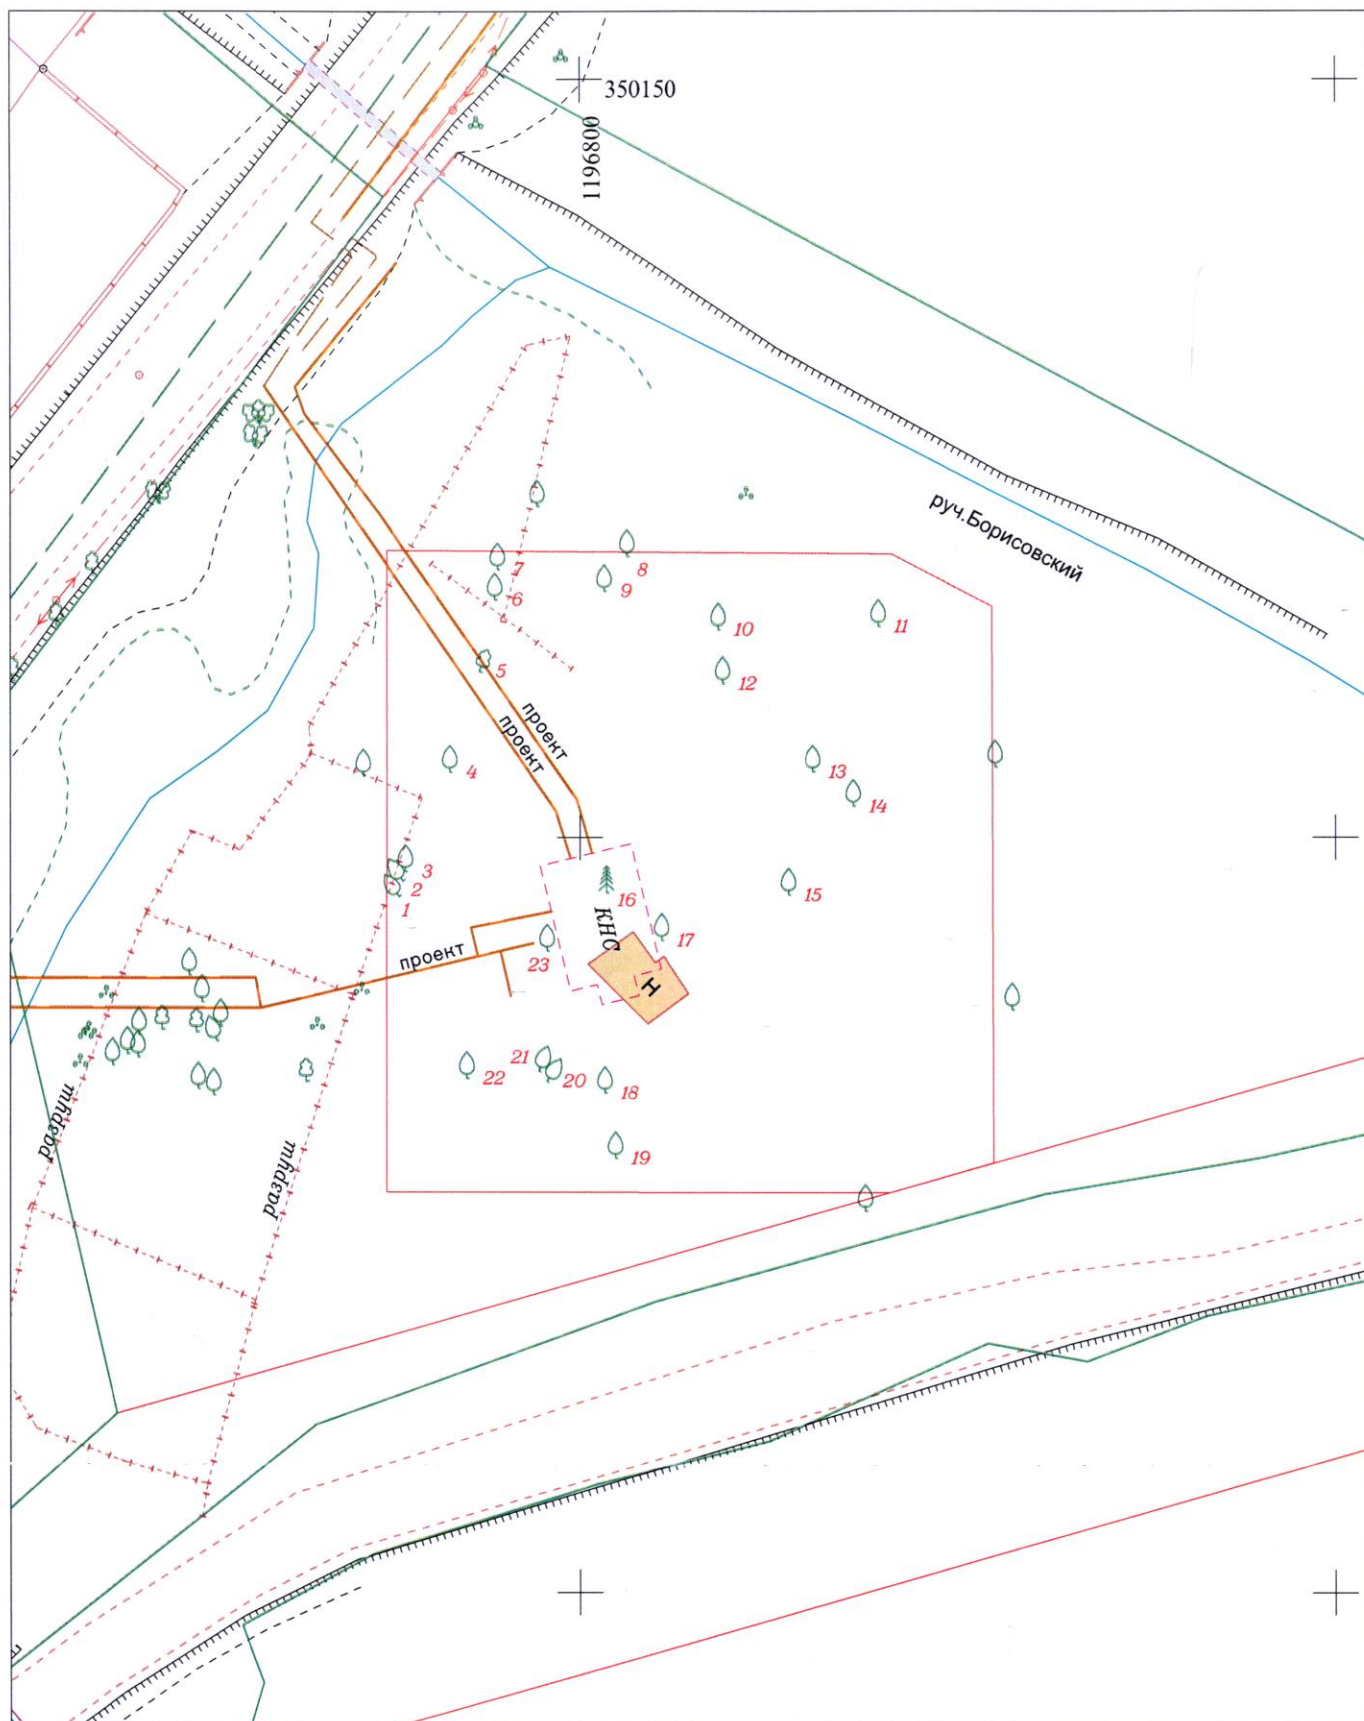

Внесено в цифровой дежурный план города (ЦДПГ)				2025	60-B-10	Заявка № 00924-24		
				Инженерно-топографический план земельного участка Подеревная съёмка				
Деж.план	Дело №			г.Калининград		Масштаб	Лист	Листов
Директор	Селютин Н.С.		03.04.25	ул. Подполковника Емельянова		1:500	1	1
Нач.отдела	Бречка А.И.		03.04.25			© МП «Городской центр геодезии» городского округа «Город Калининград»  Геоцентр		
Геодезист	Марченко Т.И.		03.04.25					
Должность	Фамилия	Подпись	Дата					