


СОЗДАНО УЧЕБНОЙ ВЕРСИЕЙ ПРОДУКТА AUTODESK

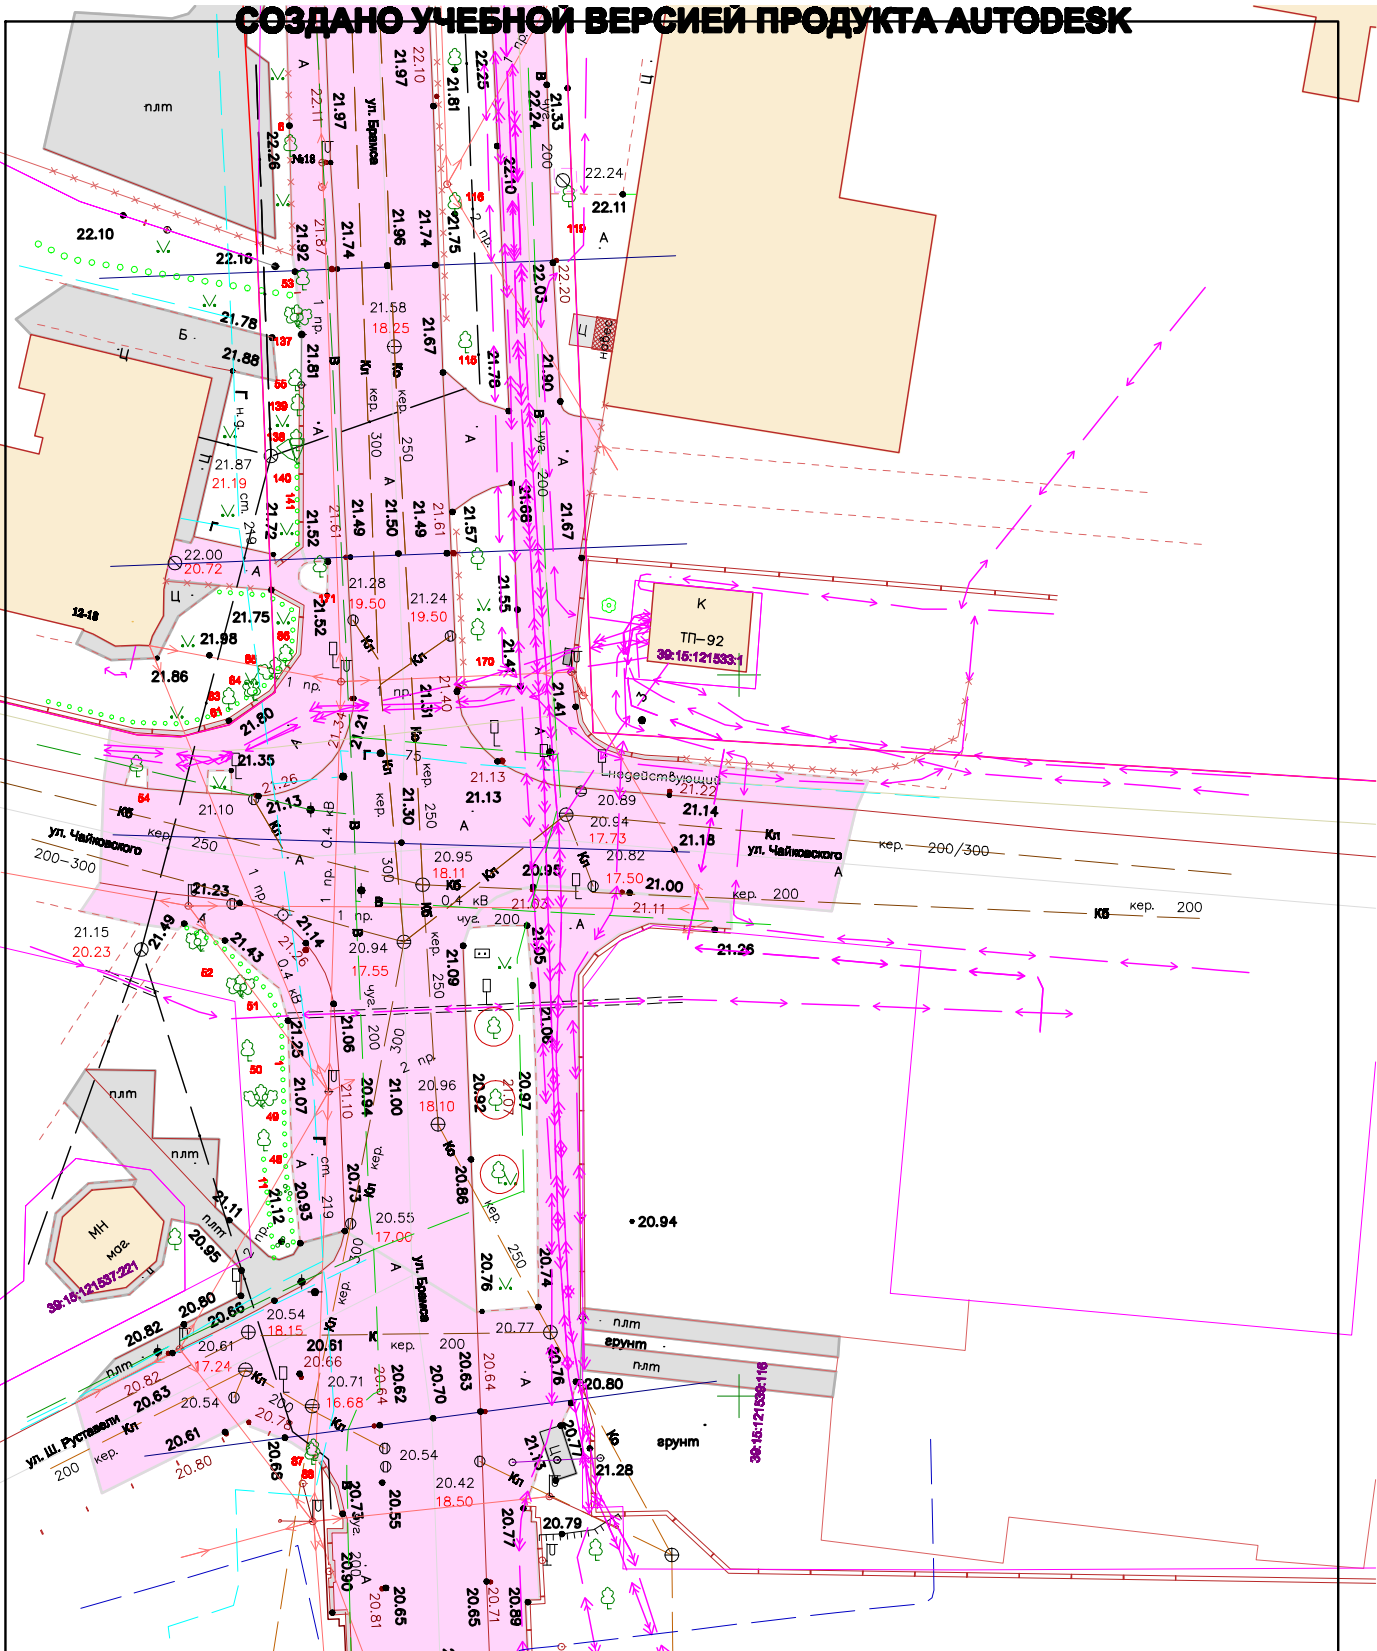

						Капитальный ремонт ул. Брамса			
Изм.	Кол.уч.	Лист	N док.	Подпись	Дата	Проект компенсационного озеленения	Стадия	Лист	Листов
Нач. отд.		Васильев М.Б.					Р	2	5
Разработчик		Артёмов Д.В.				Посадочный план м 1:500	МКУ "ГДСР"		

СОЗДАНО УЧЕБНОЙ ВЕРСИЕЙ ПРОДУКТА AUTODESK

СОЗДАНО УЧЕБНОЙ ВЕРСИЕЙ ПРОДУКТА AUTODESK