


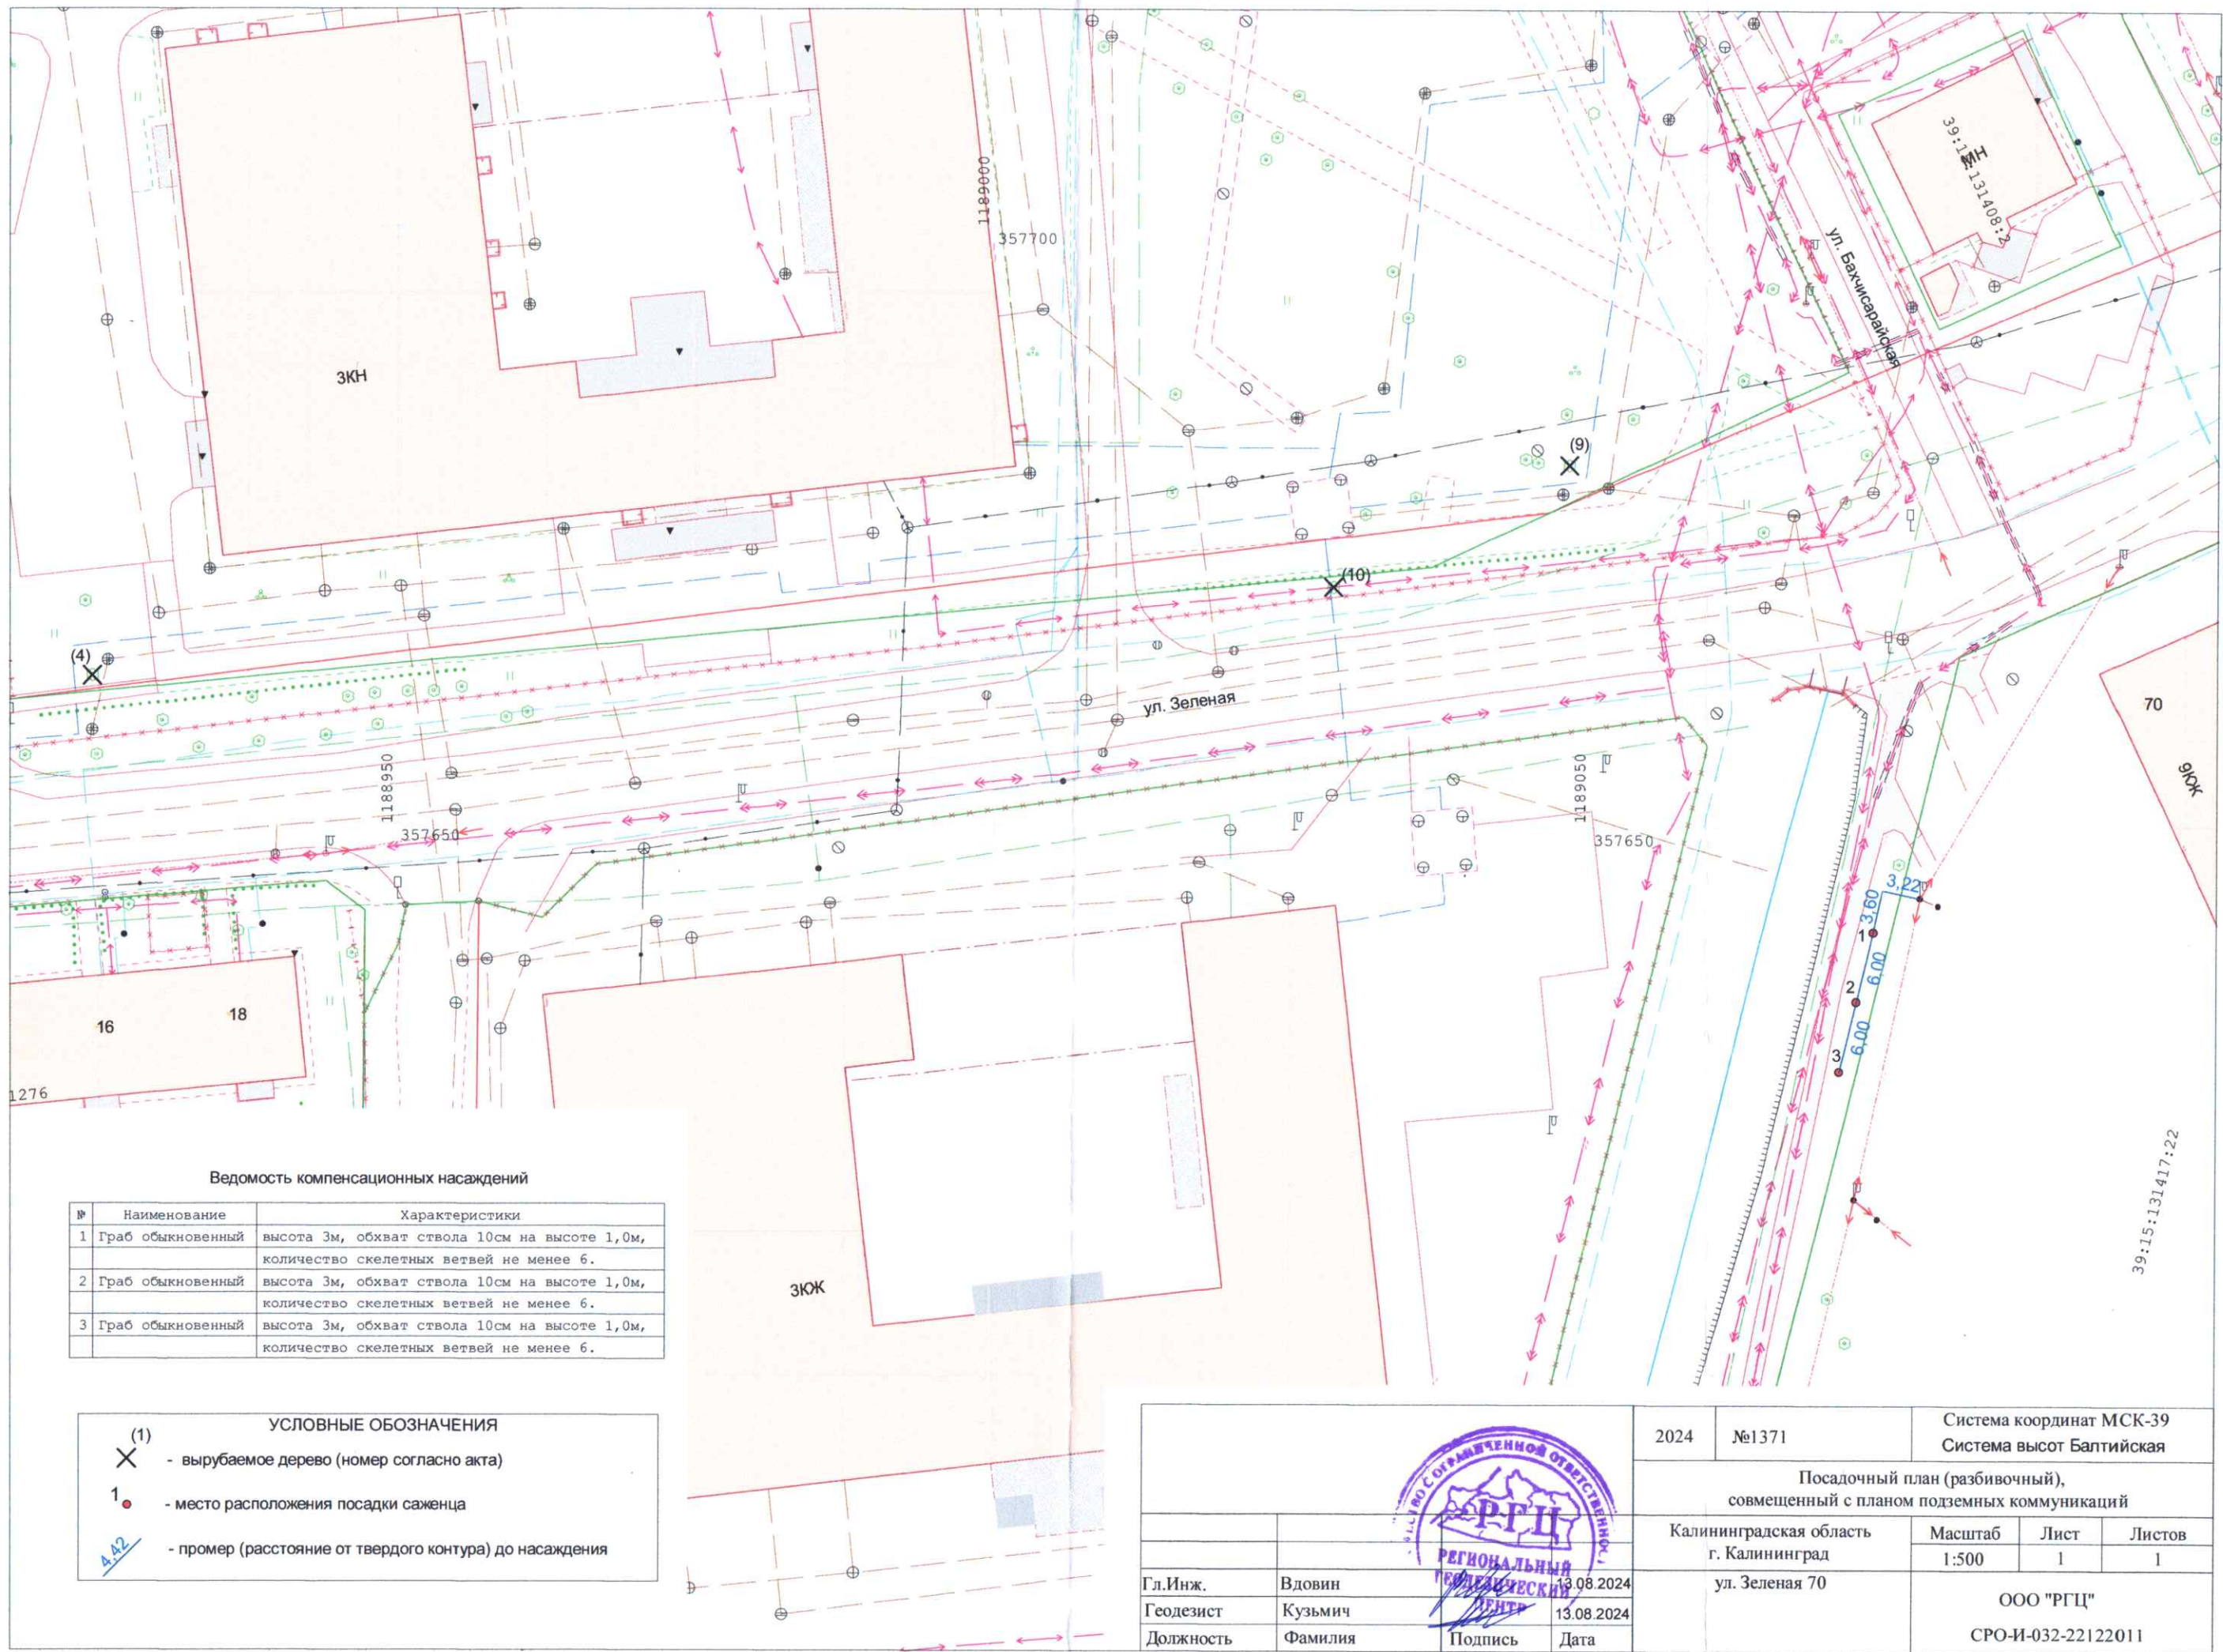

Ведомость компенсационных насаждений

№	Наименование	Характеристики
1	Граб обыкновенный	высота 3м, обхват ствола 10см на высоте 1,0м, количество скелетных ветвей не менее 6.
2	Граб обыкновенный	высота 3м, обхват ствола 10см на высоте 1,0м, количество скелетных ветвей не менее 6.
3	Граб обыкновенный	высота 3м, обхват ствола 10см на высоте 1,0м, количество скелетных ветвей не менее 6.

УСЛОВНЫЕ ОБОЗНАЧЕНИЯ

- (1) X - вырубемое дерево (номер согласно акта)
1. - место расположения посадки саженца
- 4.42 - промер (расстояние от твердого контура) до насаждения

				2024	№1371	Система координат МСК-39 Система высот Балтийская		
				Посадочный план (разбивочный), совмещенный с планом подземных коммуникаций				
				Калининградская область г. Калининград		Масштаб 1:500	Лист 1	Листов 1
Гл.Инж. Вдовин				ул. Зеленая 70		ООО "РГЦ" СРО-И-032-22122011		
Геодезист Кузьмич								
Должность Фамилия Подпись Дата								