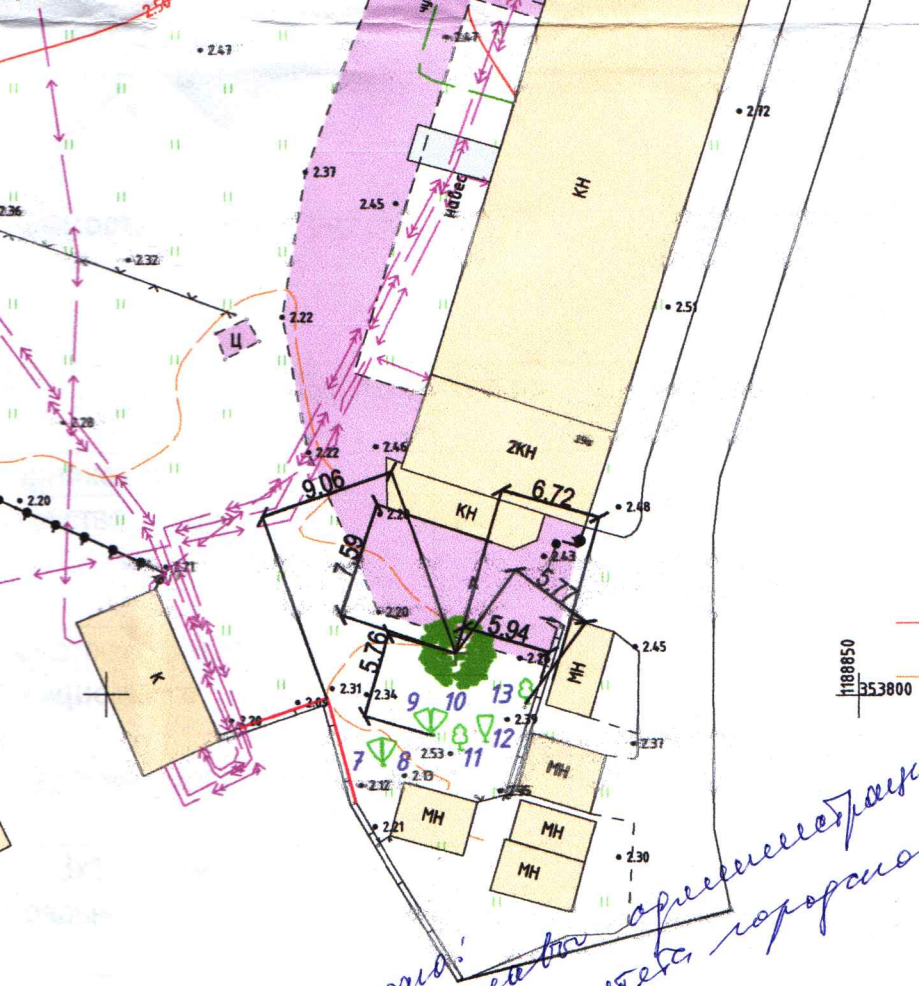

Бордюр(189.1)

Граница покрытия(189.2)

Территория с покрытием(189)

Строения жилые выр.в м.к.

Фундамент, опора Ж/Б

Навесы на столбах(49)

Павильоны,беседки выр.в м.к. (58)

Электрокабели подземные выс напр.(119.1)

Электрокабели подземные низ.напр.(119.3)

Линии связи и ТСУ подземные и подводные(133)

Шлагбаумы односторонние(174.2)

Горизонтали основные(329.2)

Горизонтали дополнительные(329.3)

Отметки высот(330)

Деревья лиственные отдельно стоящие(388)

Деревья мелколиств. отдельно стоящие(390)

Луговая растительность(401)

Ограды каменные и ж/б выс.1м и более(472)

Ограды метал.(стб.мет.)выс.1м и более(474.1)

Ограждения из проволочной сетки(476.3)

Ворота(474)

Водопровод подземный, подводный (122,131)

футляр эл.\Лк\

-компенсационное озеленение, новое дерево, ива

Утверждаю: заместитель главы администрации, руководитель комитета городского хозяйства А.А. Кузнецов

Согласовано: Н.В. Гончаров, консультант отд. озеленения

Ведомость элементов компенсационного озеленения.

Поз.	Наименование породы или вида насаждения	Возраст лет	Кол., штук	Примечание
1	Ива вавилонская	12	1	с комом земли 0,8х0,8х0,6м, высота - 3,5м, ствола на 1,3м - 4,0см

1. Здоровый саженец ивы вавилонской высадить в возрасте не менее 10 лет, с обхватом ствола на высоте 1,3 м не менее 10 см с комом земли 0,5х0,5х0,4 м .

Изм.	Кол.уч.	Лист	№док.	Подп.	Дата
Разработ.		ЛукашевичОА			05.20
ГИП		Болтикова НМ			05.20
Н. контроль		ЕвграфовИС			05.20

05-20МР-ИД5

Проект компенсационного озеленения участка по улице Портовая, 29а в городе Калининграде

Стадия	Лист	Листов
Р	8	

Дендрологический план. Посадочный и разбивочный чертеж планировки.М1:500

ООО "Мироздание"

А3