

ЧУ ДПО «Газпром ОНУТЦ»

ПРОЕКТ КОМПЕНСАЦИОННОГО ОЗЕЛЕНЕНИЯ

объекта по адресу г. Калининград, ул. Ген. Галицкого, 20

Проектная документация

«Утверждаю»

И.о. председателя комитета
городского хозяйства и
строительства администрации
городского округа
«Город Калининград»


Л.Ф. Пильтихина
« 05 » мая 2026 г.



**Калининград
2026**

038-19/у-93
от 16.04.2026

ПОЯСНИТЕЛЬНАЯ ЗАПИСКА

В соответствии с актом обследования зеленых насаждений от 04.09.2025 № а-ОЗН-1998 на земельном участке по адресу: г. Калининград, ул. Ген. Галицкого, 20, планируется вырубка 2 деревьев (площадь вырубаемых зеленых насаждений меньше 100 кв.м.)

Запланированная к вырубке порода деревьев соответствует: 2 группе ценности (ценная) – 1 дерево (экологическая ценность 10 баллов), 1 дерево (экологическая ценность 9 баллов). (Таблица № 1):

Таблица № 1

№ п.п.	Наименование вида	Кол-во, шт.	Группа ценности	Экологическая ценность вида	
				Баллов за шт.	Итого баллов
1	Груша обыкновенная	1	2	9	9
2	Ясень обыкновенный	1	2	10	10
ИТОГО:		2			19

В соответствии с Законом Калининградской области от 21.12.2006 г. № 100 «Об охране зеленых насаждений» данным проектом взамен вырубаемых зеленых насаждений предусматривается компенсационное озеленение по адресу: г. Калининград, ул. Ген. Галицкого, 20, КН 39:15:132313:19, посадкой 2 (двух) саженцев деревьев.

Согласно постановлению Правительства Калининградской области от 05.10.2022 г. № 520 «О внесении изменений в Постановление Правительства Калининградской области от 19 марта 2007 года № 118 «Об определении нормативов и порядка исчисления компенсационной стоимости зеленых насаждений на территории Калининградской области», и согласно постановлению Правительства Калининградской области от 05.10.2022 г. № 521 «Об определении экологической ценности видов (пород) зеленых насаждений и правил замены видов (пород) зеленых насаждений при проведении компенсационного озеленения на территории Калининградской области» высаживаемая порода деревьев соответствует: 1 группе ценности (особо ценная) – 2 дерева (экологическая ценность 11 баллов). (Таблица № 2):



Проект компенсационного озеленения

г. Калининград,
ул. Ген. Галицкого, 20

Стадия	Лист	Листов
П	3	11

ООО «РГЦ»

Изм.	Кол. уч.	Лист	№ Док.
Разраб.	Абрамова		
Провер.	Вдовин А.А.		
Н.контр.			
Нач.отд.			
ГИП			

Таблица № 2

№ п.п.	Наименование вида	Кол-во, шт.	Группа ценности	Экологическая ценность вида	
				Баллов за шт.	Итого баллов
1	Граб обыкновенный «Фастигиата»	2	1	11	22
ИТОГО:		2			22

СП 42.13330.2016 «Планировка и застройка городских и сельских поселений», Правил благоустройства территории городского округа «Город Калининград», утвержденных решением городского Совета депутатов Калининграда от 30.06.2021 № 182, Правил создания, охраны и содержания зеленых насаждений в городах Российской Федерации, утвержденных приказом Государственного Комитета Российской Федерации по строительству и жилищно-коммунальному комплексу от 15.12.1999 г. № 153, в срок до 01.04.2027.

Место посадки зеленых насаждений представлено в посадочном плане.

Посадочный материал должен быть только из питомника и соответствовать требованиям п. 5.9 Порядка выдачи разрешительной документации на вырубку (снос), обрезку и/или пересадку зеленых насаждений на территории городского округа «Город Калининград», утвержденного решением городского Совета депутатов Калининграда от 04.03.2020 № 42: саженцы деревьев для выполнения компенсационного озеленения должны соответствовать требованиям ГОСТ Р 59370-2021. (Таблица № 3):

Таблица № 3

№ п.п.	Наименование вида	Ед. изм.	Кол-во	Возраст, лет	Высота (м) не менее	Обхват ствола на высоте 1,0 м, не менее (см)
1	Граб обыкновенный «Фастигиата»	шт.	2	-	3,0	10,0
ИТОГО:			2 дерева			

Саженцы деревьев для посадки должны быть с закрытой корневой системой в контейнере (объем контейнера - не менее 70 литров), иметь ровный прямой ствол, здоровую, нормально развитую корневую систему с хорошо выраженной скелетной частью, симметричную крону, очищенную от сухих и поврежденных ветвей. На саженцах не должно быть механических повреждений и признаков повреждения болезнями и вредителями.

При посадке деревьев в посадочную яму предусмотреть внесение растительной земли не менее 70 % объема посадочной ямы.


Проект компенсационного озеленения						Лист
						4
Изм.	Кол. уч.	Лист	№ док.	Подп.	Дата	

После посадки сформировать вокруг стволов саженцев приствольные лунки диаметром равным диаметру земляного кома саженца для выполнения полива, установить защитные манжеты для предохранения саженцев от механических повреждений при окосе, организовать механическое закрепление («заякоривание») высаженных деревьев комплектом из 3-х кольев и подвязывание их к кольям с креплением 3 растяжками из тканевой ленты шириной не менее 3 см для мягкой манжеты-прокладки использовать мешковину. Диаметр окоренных импрегнированных кольев – не менее 5 см, высота – не менее 1,5 м над уровнем земли после установки (общая высота – не менее 2,0 м).

Посадку и дальнейший уход за высаженными зелеными насаждениями необходимо организовать в соответствии с Правилами создания, охраны и содержания зеленых насаждений в городах Российской Федерации (МДС 13-5.2000).

Исполнительную специализированную топографическую съемку мест посадки зеленых насаждений, высаженных на территории земельного участка с кадастровым номером 39:15:132313:19, выделенного под административное здание производственного назначения и гаражи для служебного автотранспорта по адресу ул. Генерала Галицкого, 20, предоставить в формате шейп-файлов (файлы формата SHP) в комитет городского развития и цифровизации для внесения на дежурный план города и геоинформационный портал сайта администрации городского округа «Город Калининград».

Изм.	Кол. уч.	Лист	№ док.	Подп.	Дата

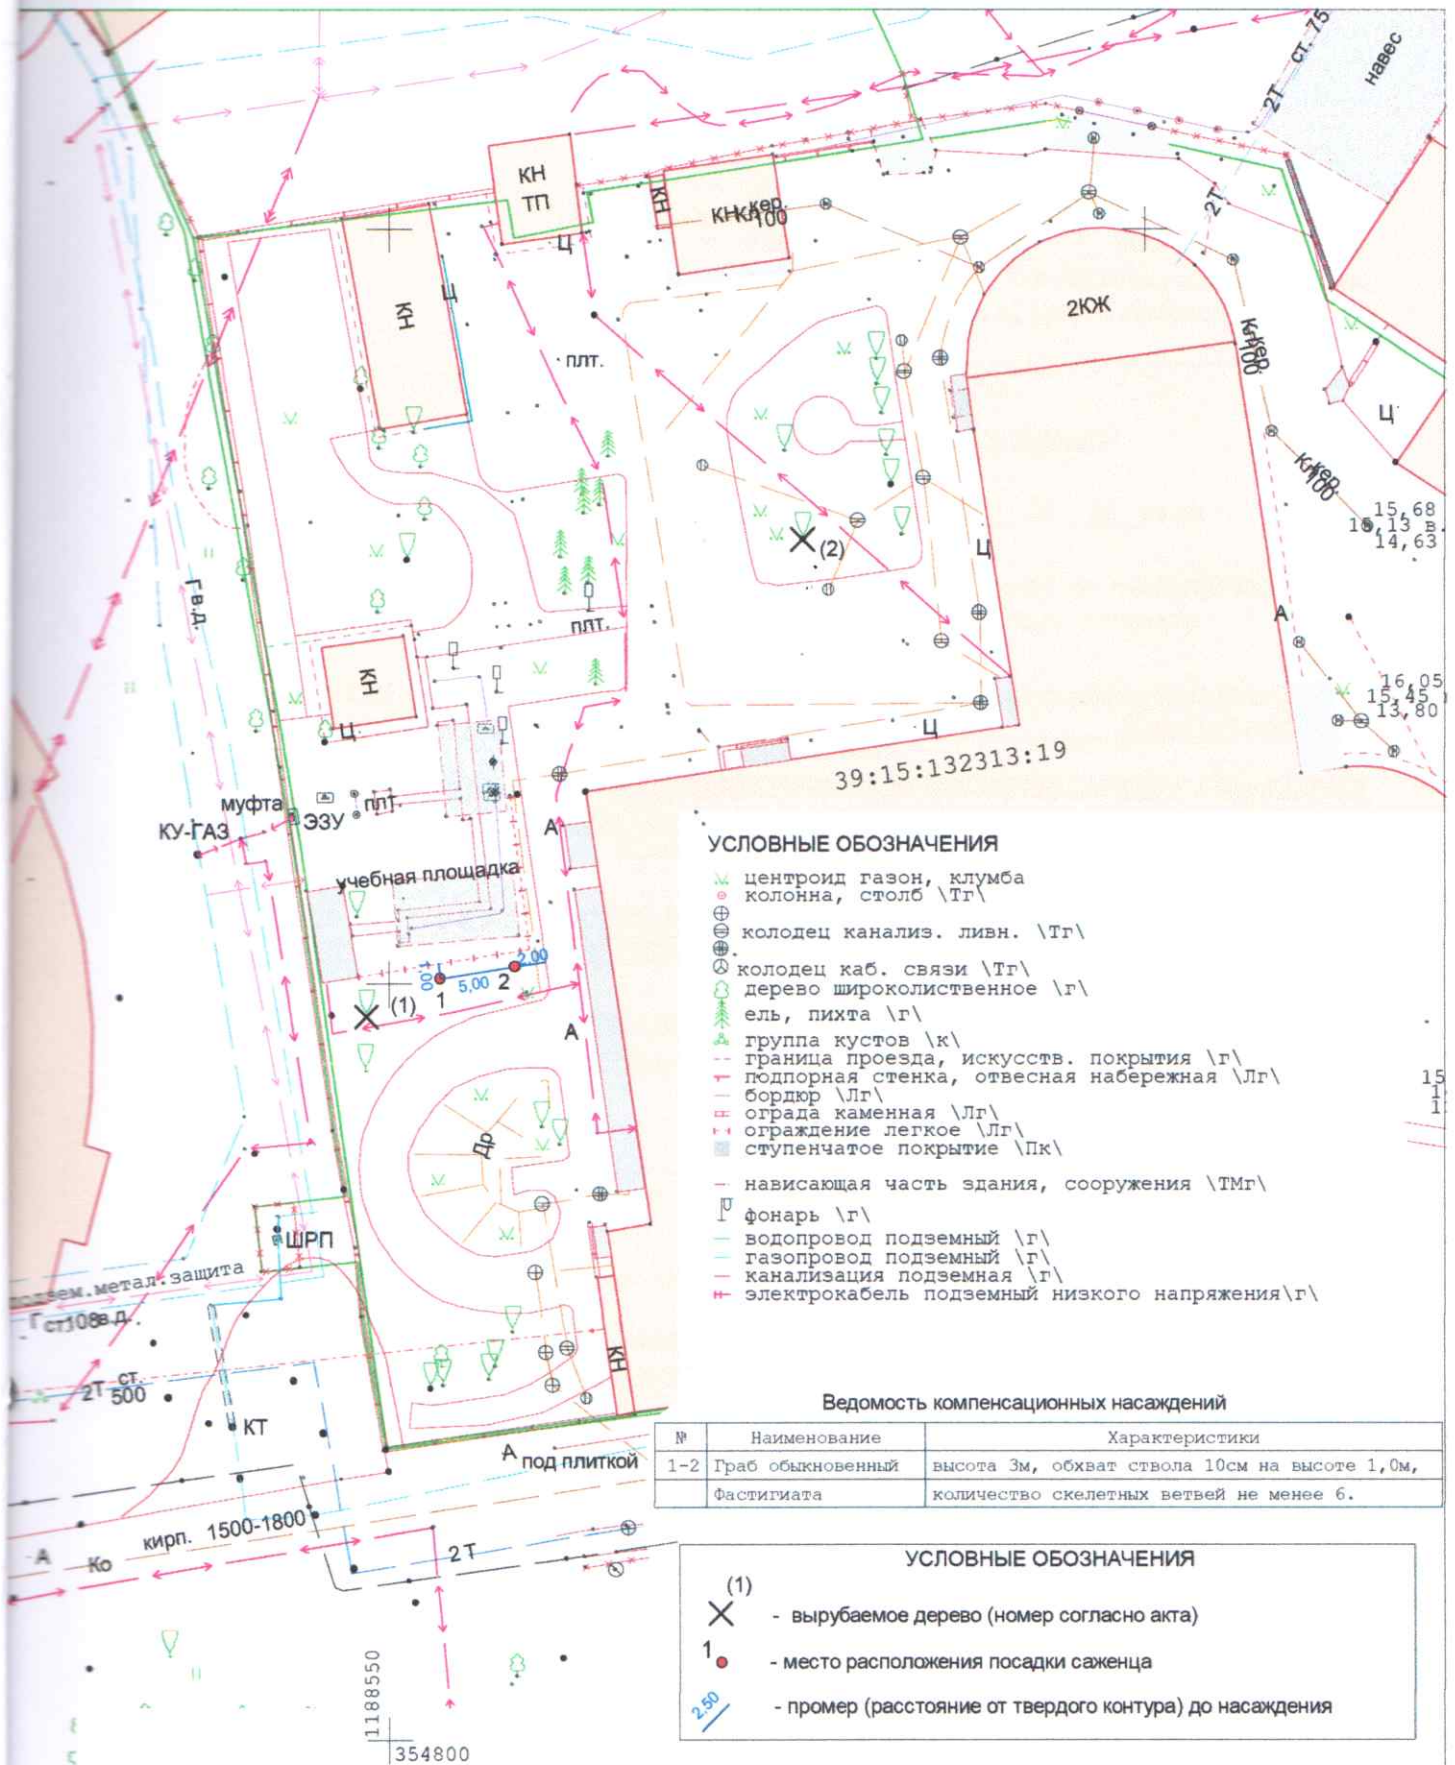

УСЛОВНЫЕ ОБОЗНАЧЕНИЯ

- ✕ центроид газон, клумба
- ⊕ колонна, столб \Тг\
- ⊕ колодезь канализ. ливн. \Тг\
- ⊕ колодезь каб. связи \Тг\
- дерево широколиственное \г\
- ⊕ ель, пихта \г\
- ⊕ группа кустов \к\
- граница проезда, искусств. покрытия \г\
- подпорная стенка, отвесная набережная \Лг\
- бордюр \Лг\
- ограда каменная \Лг\
- ограждение легкое \Лг\
- ступенчатое покрытие \Лк\
- нависающая часть здания, сооружения \ТМг\
- ⊕ фонарь \г\
- водопровод подземный \г\
- газопровод подземный \г\
- канализация подземная \г\
- электрокабель подземный низкого напряжения \г\

Ведомость компенсационных насаждений

№	Наименование	Характеристики
1-2	Гراب обыкновенный	высота 3м, обхват ствола 10см на высоте 1,0м,
	Фастигиата	количество скелетных ветвей не менее 6.

УСЛОВНЫЕ ОБОЗНАЧЕНИЯ

- (1)
- ✕ - вырубаемое дерево (номер согласно акта)
- 1 - место расположения посадки саженца
- 2,50 - промер (расстояние от твердого контура) до насаждения

		2026	Система координат МСК-39 Система высот Балтийская		
		Посадочный план (разбивочный), совмещенный с планом подземных коммуникаций			
		Калининградская область г. Калининград	Масштаб 1:500	Лист 1	Листов 1
Гл.Инж.	Вдовин	ул. Ген. Галицкого, 20	ООО "РГЦ" СРО-И-032-22122011		
Геодезист	Кузьмич	КН 39:15:132313:19			
Должность	Фамилия	Подпись, дата			

