


Согласовано

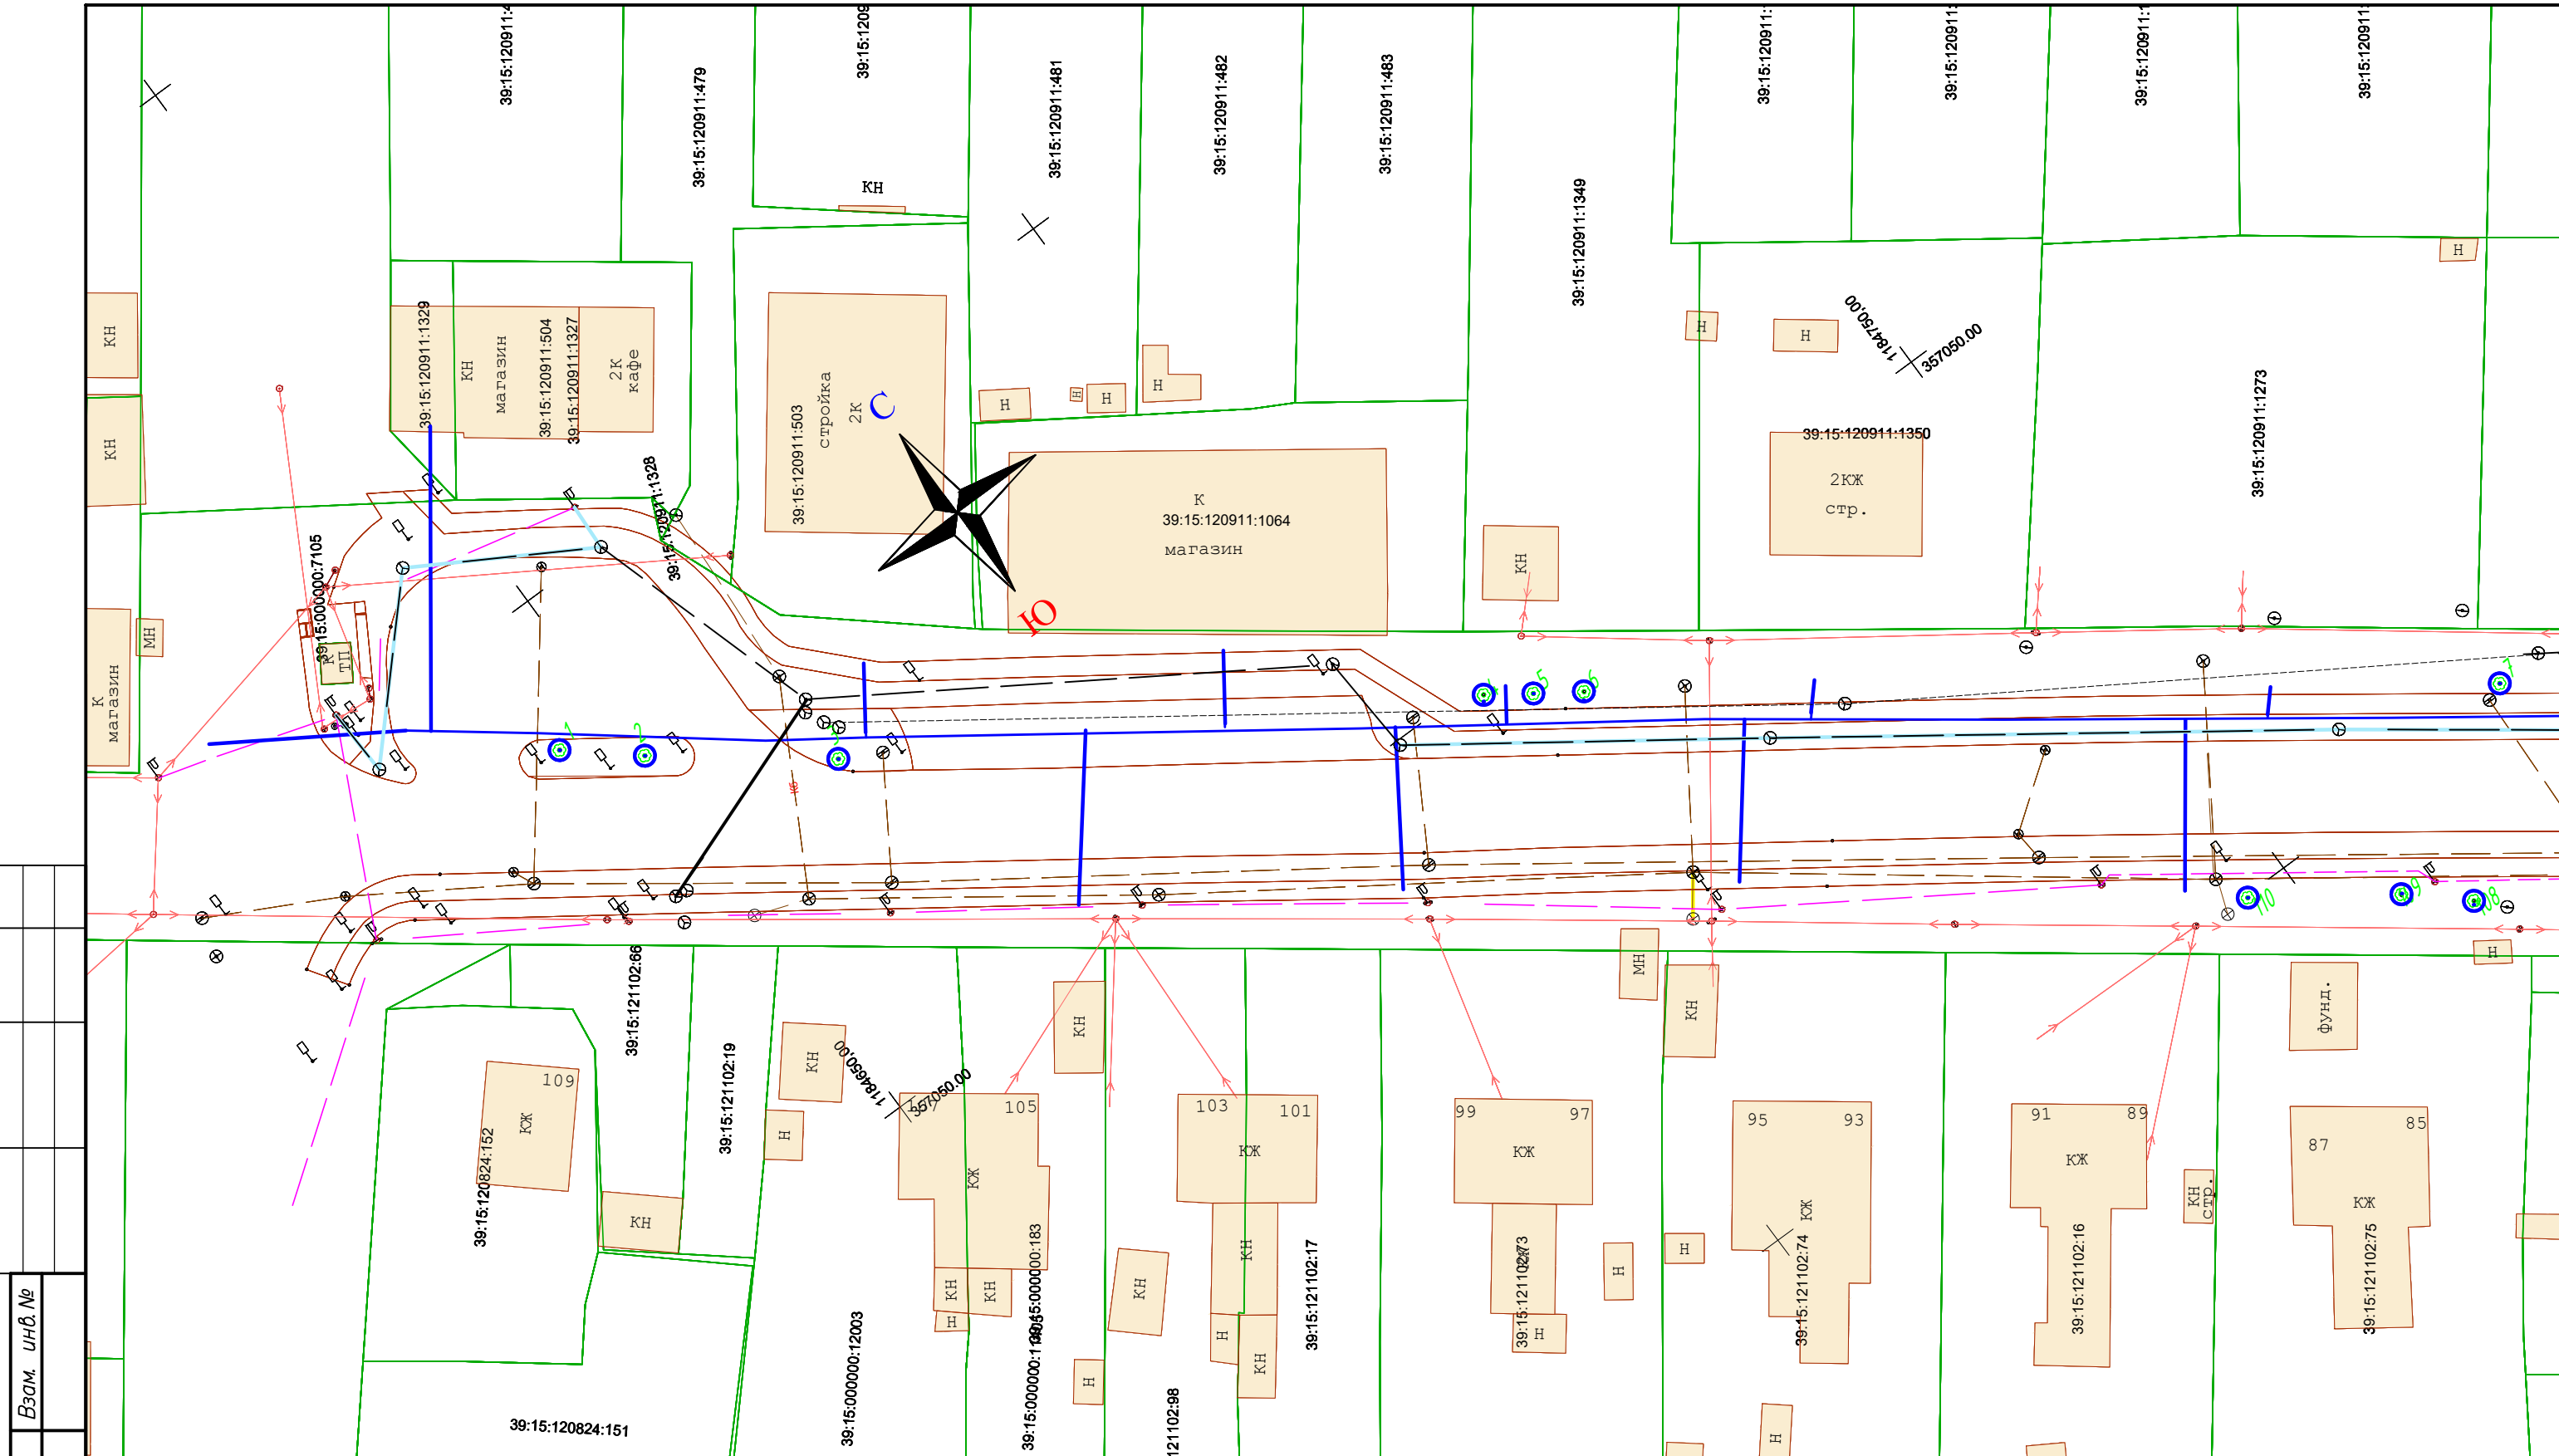

Инв. № подл.	Полн. и дата	Взам. инв. №

Изм.	Кол.уч.	Лист	Ндк.	Подпись	Дата
Выполнил	Урбанович				
Проверил	Джохадзе				

Реконструкция ул. Катина в г. Калининграде			
Проект компенсационного озеленения	Стадия	Лист	Листов
	П	6	6
План высадки зеленых насаждений по ул. Катина. М1:500			МКУ "ГДСР"