


3-3

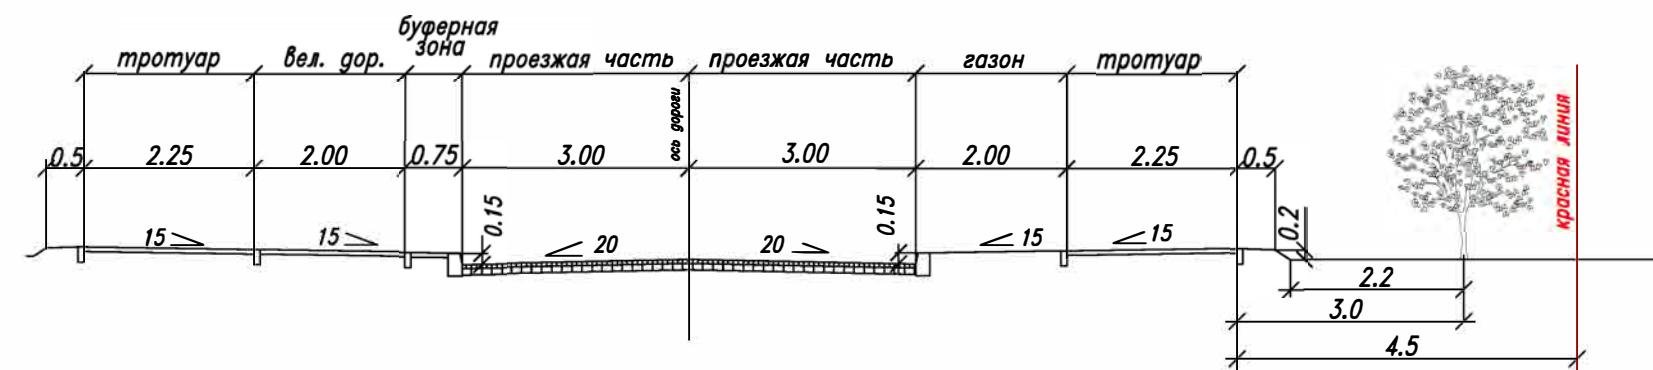

Ведомость зеленых насаждений по 4 участку

N п/п	Наименование	Обозначение в плане	Ед. измер.	Количество
1.	Пересадка:	●	шт.	11
	-деревьев		шт.	8
	-кустарников		шт.	3

- Условные обозначения:
- -красные линии
 - -ось трассы
 - -бортовой камень КбртГП1
 - -бортовой камень БР100х20х8

МК № 033530000220000210-20-ПКО				
Строительство улично-дорожной сети в Восточном жилом районе г. Калининграда				
Изм.	Кол.уч.	Лист N док.	Подпись	Дата
Разработал	Базанов	Базанов	Базанов	02.21
Рук. группы	Базанов	Базанов	Базанов	02.21
Норм.контр.	Субботин	Субботин	Субботин	02.21
ГИП	Субботин	Субботин	Субботин	02.21
Улично-дорожная сеть				Стадия
Разбивочный план компенсационного озеленения совмещенный с посадочным 4 участком Строительство участка ул. Р.Зорге от ул. В.Денисова до ул. Аксакова М 1:500				Лист
"ДОРСЕРВИС - Калининград"				Листов
000				П
1				1