


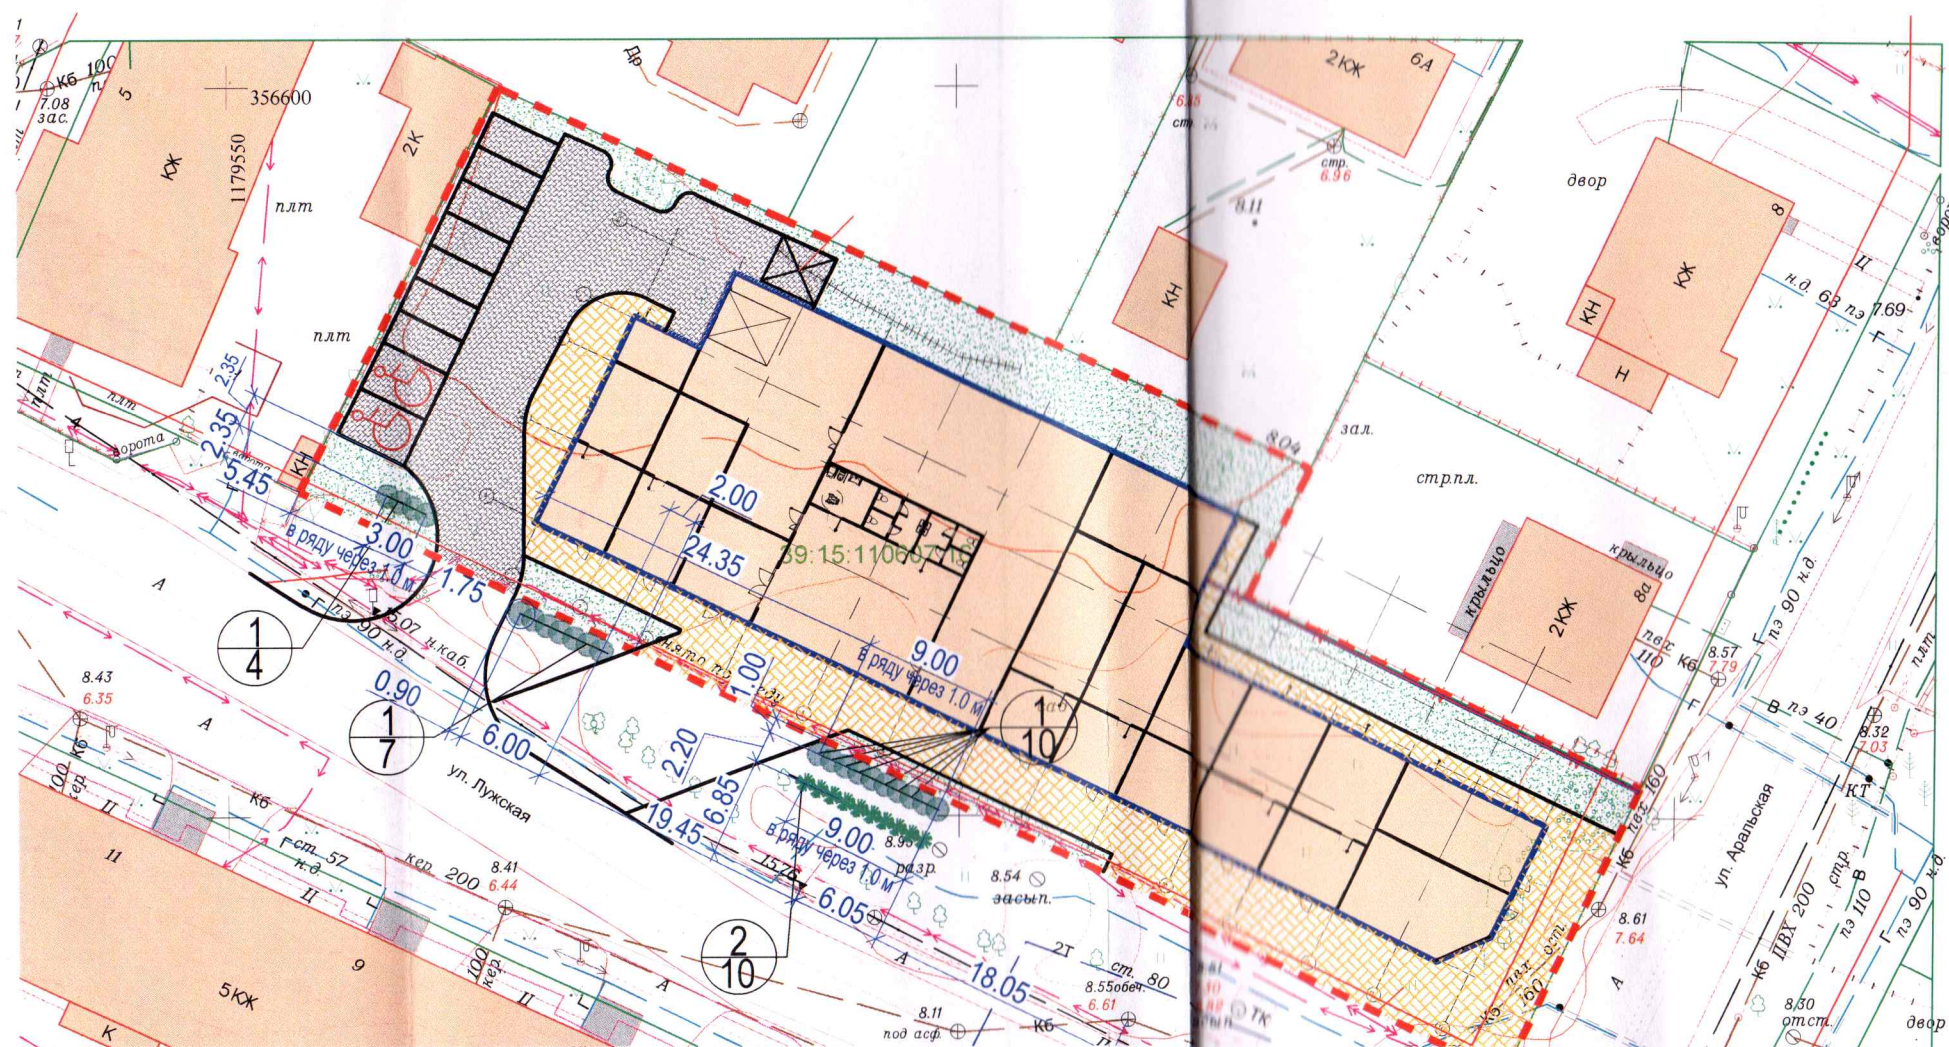

УСЛОВНЫЕ ОБОЗНАЧЕНИЯ

- граница отвода участка

●	1	Греб обыкновенный "Фастигиата" (для посадки в живую изгородь)	21	
✱	2	Жимолость обыкновенная	10	

В.В. Ушакова
15.04.25

						250325-ПКО			
						Строительство магазина по адресу: Калининградская обл., г. Калининград ул. Лужская, 3У с КН 39:15:110607:16			
И.М.	Кол.уч.	Лист	№ док.	Подп.	Дата	Проект компенсационного озеленения	Стадия	Лист	Листов
Разраб.	Ушакова						П	3	
ГИП	Ушакова					Посадочный план совмещенный с развочным чертежом М 1:500	ПБ "ГрадСтройПроект"		
И. контр.	Савчук								

Формат А3