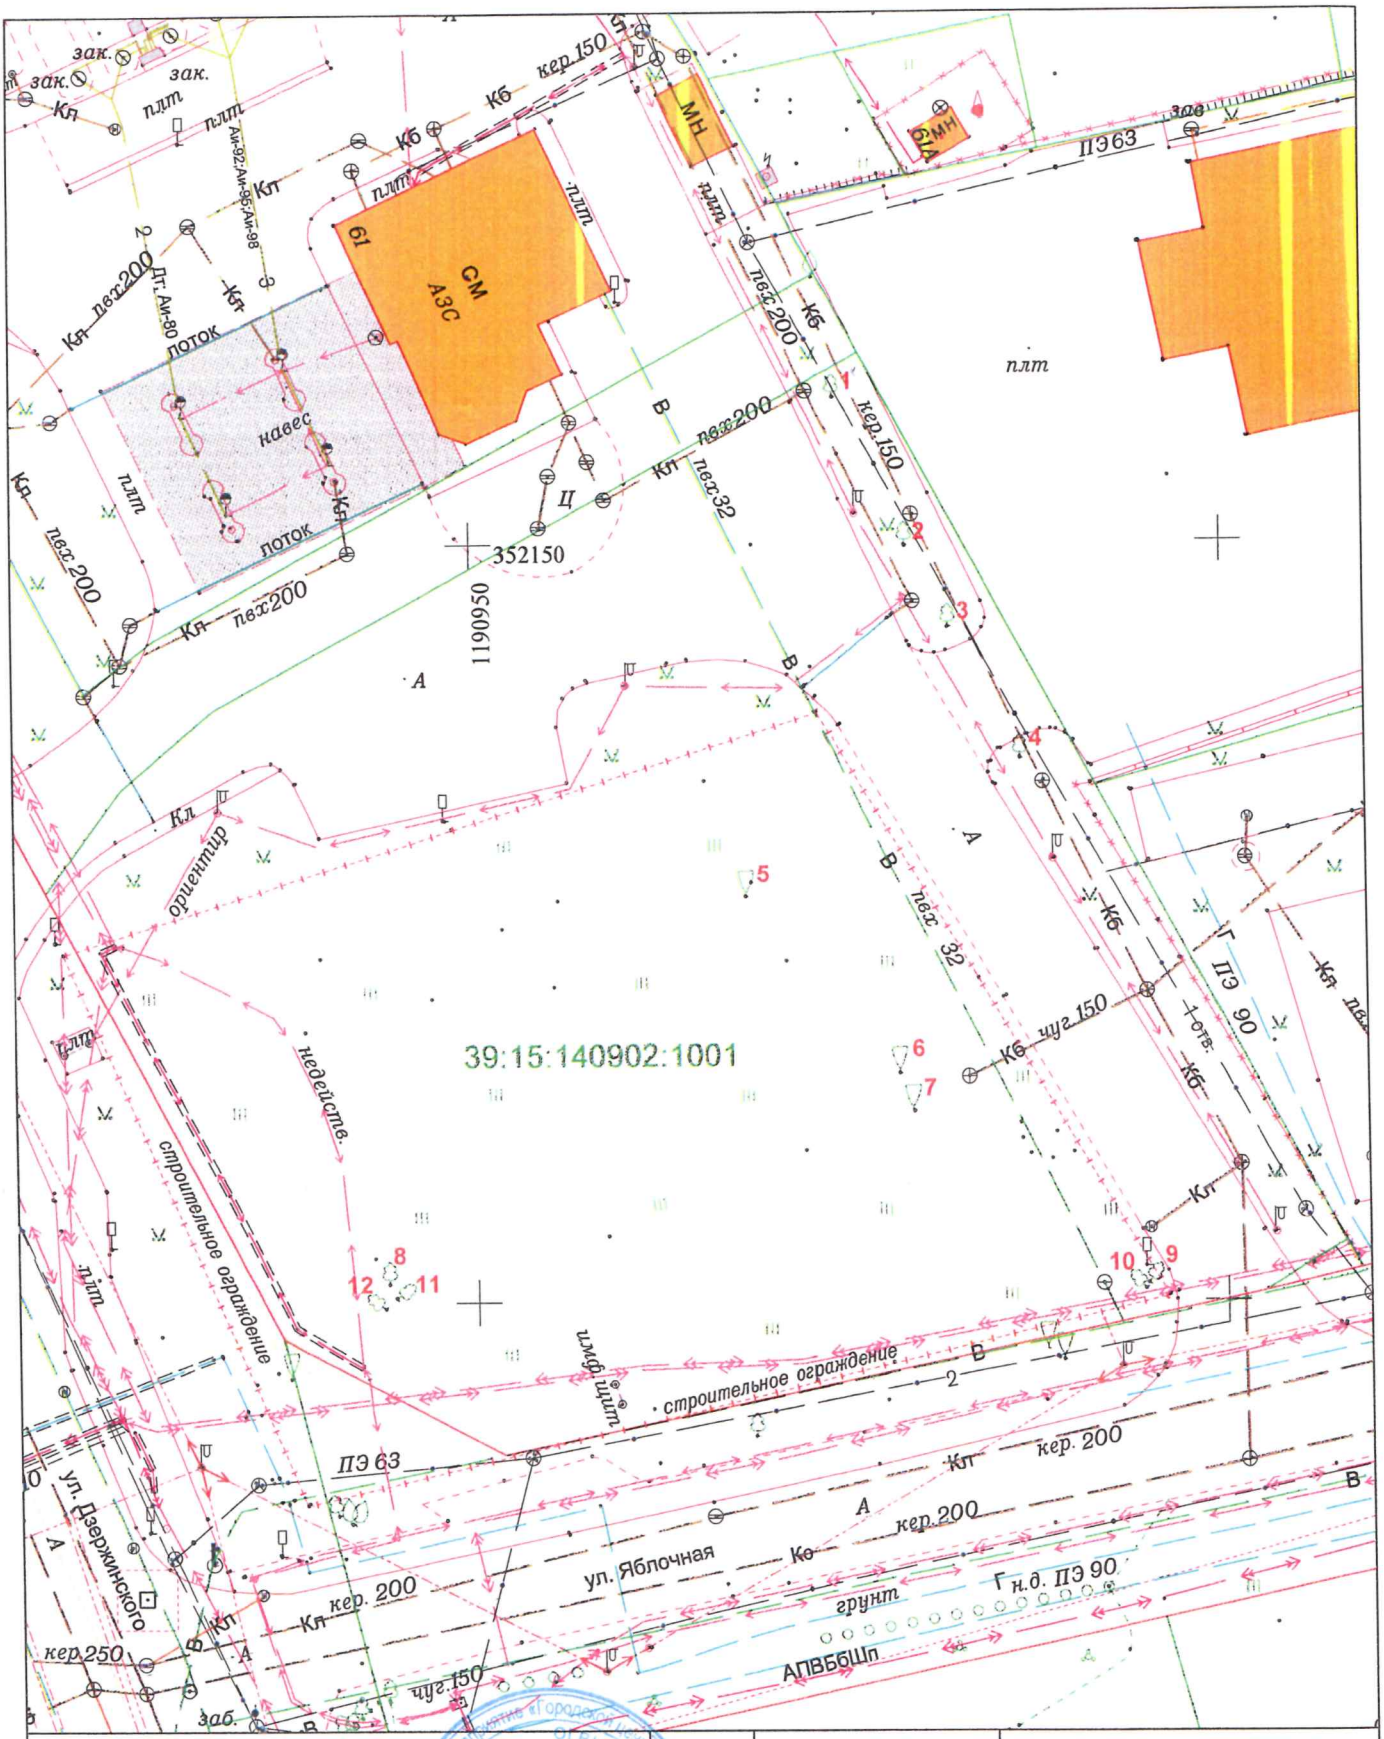

				2021	47-В-10,11	Заявка №02759-21 от 22.07.2021г.
				Инженерно-топографический план земельного участка кад.№39:15:140902:1001		
Деж.план	Дело №			г.Калининград ул. Дзержинского	Масштаб	Лист / Листов
Директор	Глеза Л.И.		13.08.21		1:500	1 / 1
Нач.отдела	Бречка А.И.		13.08.21	ООО "ТДС-Дейма"	© МП «Городской центр геодезии» городского округа «Город Калининград»	
Геодезист	Капустенко К.Ю.		13.08.21			
Должность	Фамилия	Подпись	Дата			