(X) - место вырубки зеленого насаждения

(X) - место посадки зеленого насаждения
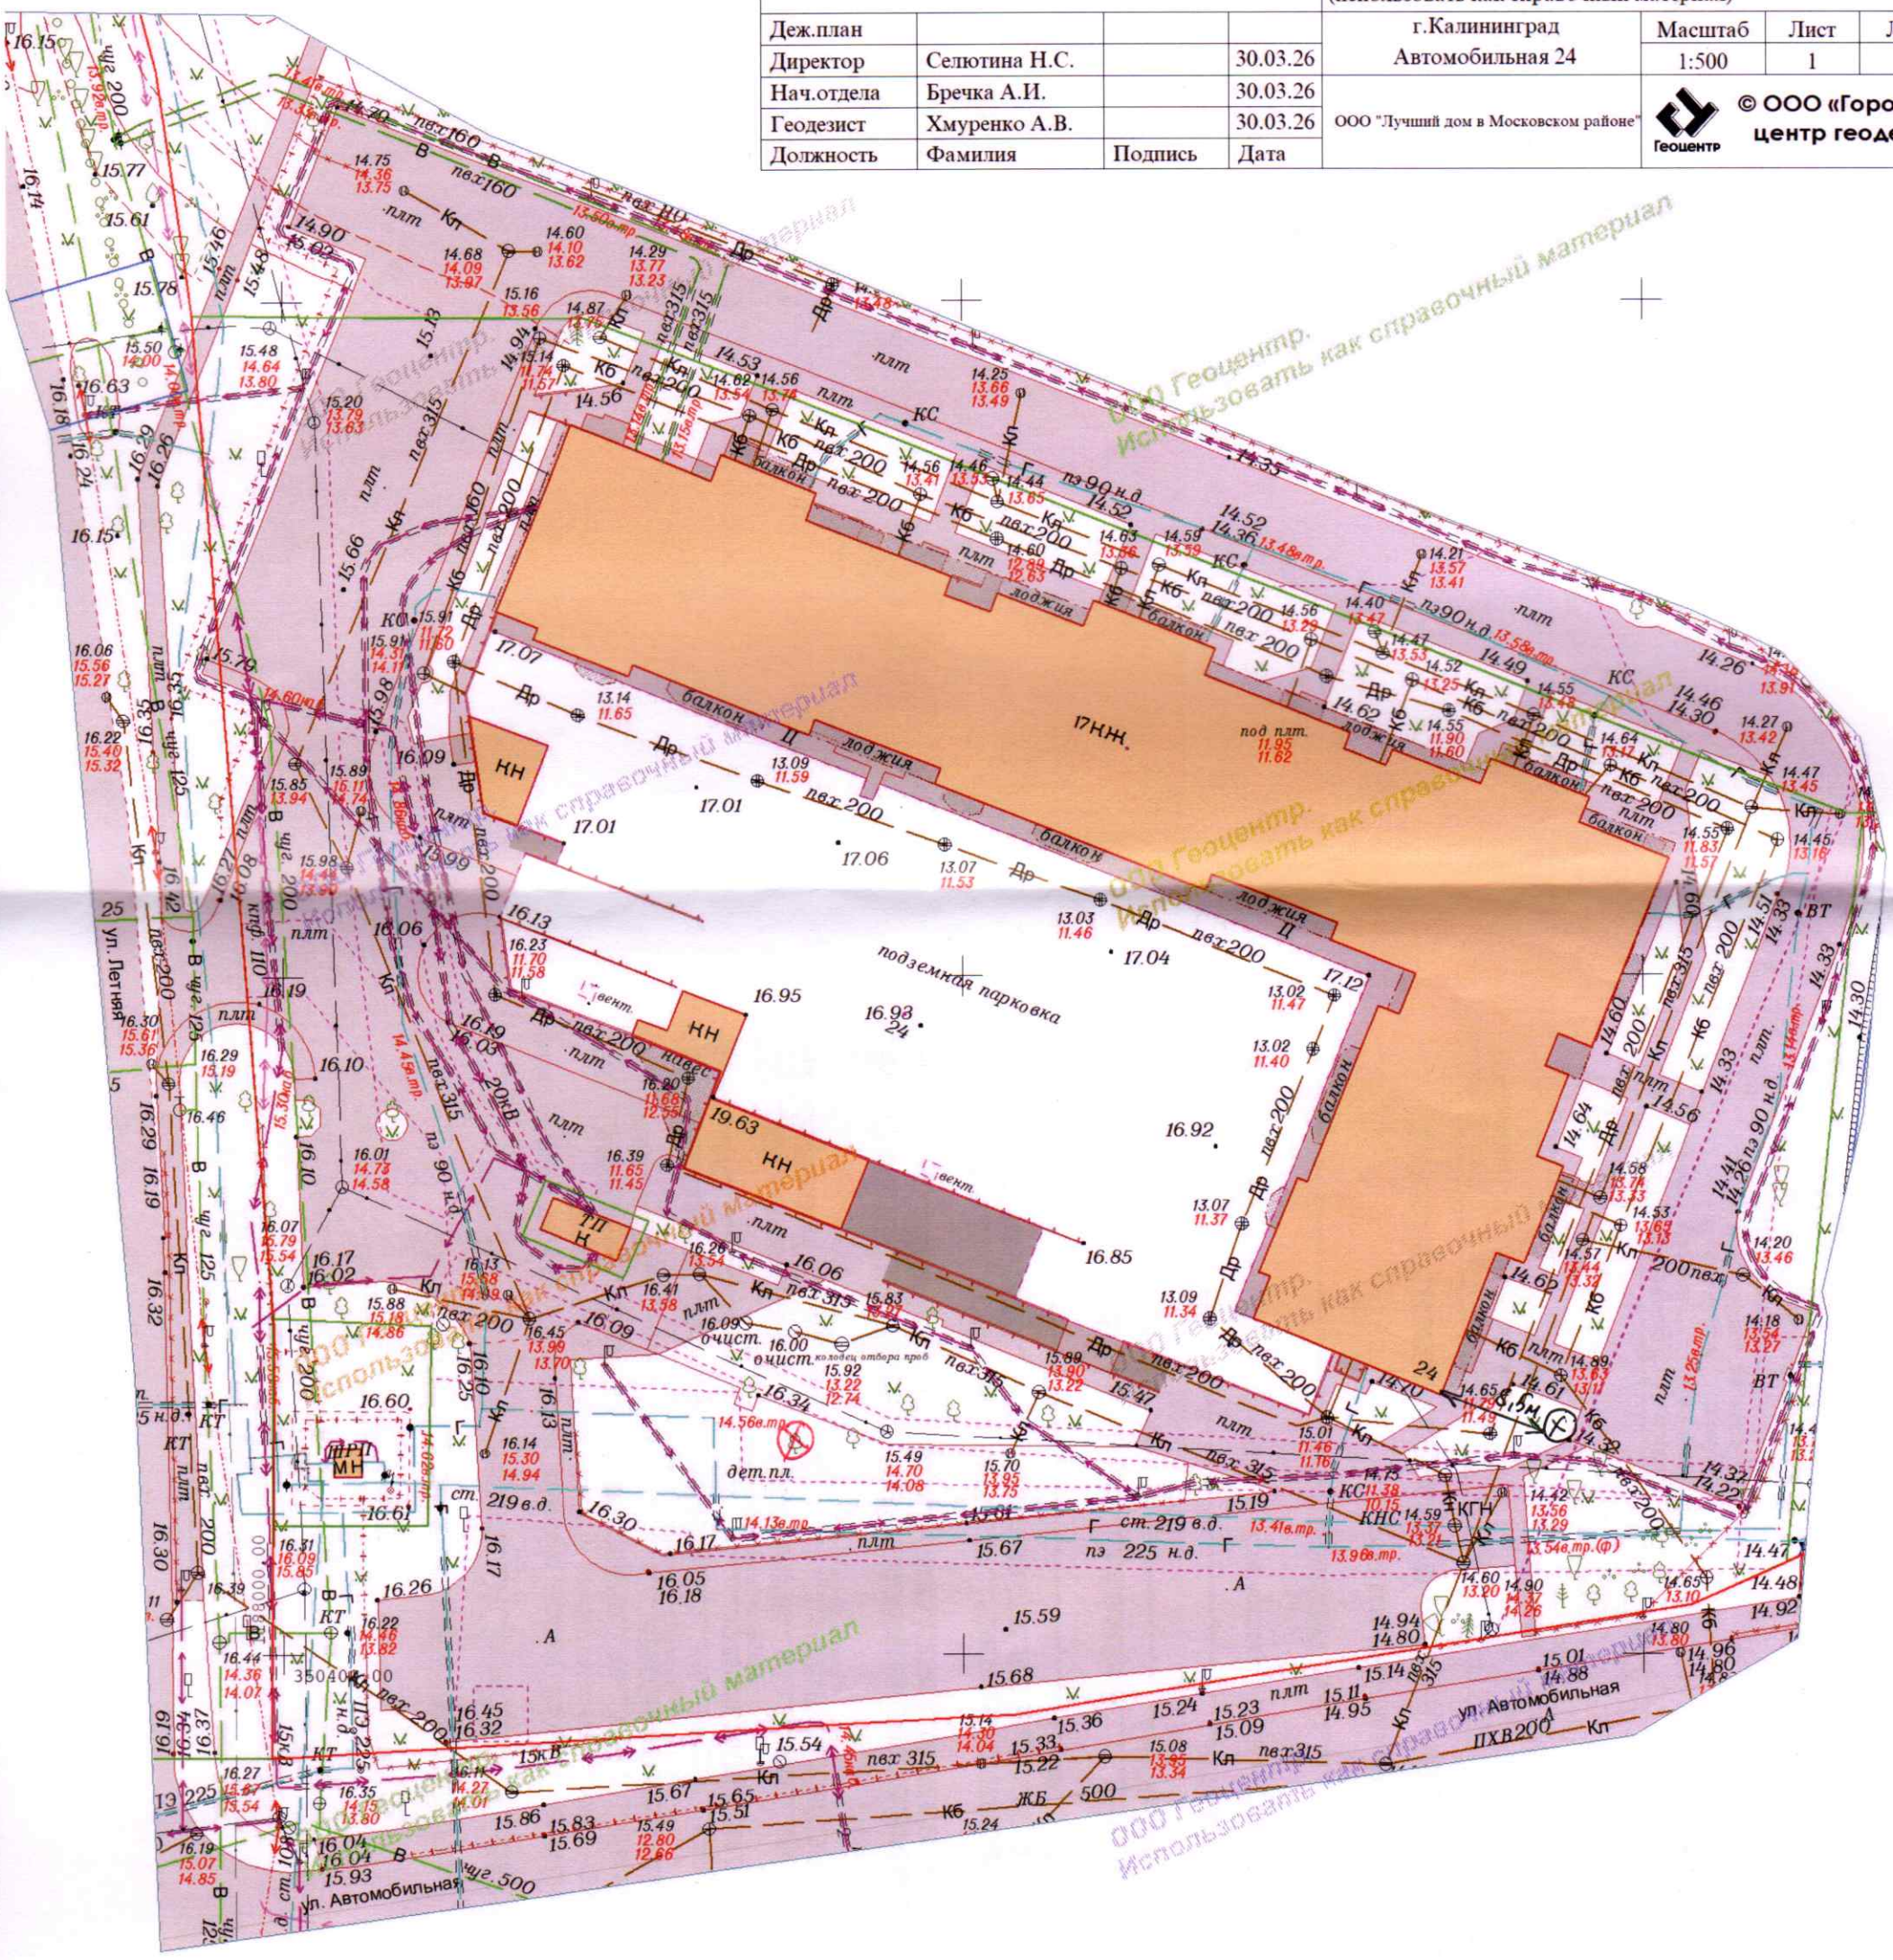
разбивочный план, посадочный план, сводный план, инженерных коммуникаций				2026	55-Г-2,3,6,7	Заявка № 00818-26
				Инженерно-топографический план (использовать как справочный материал)		
Деж.план				г.Калининград Автомобильная 24	Масштаб	Лист / Листов
Директор	Селютина Н.С.		30.03.26		1:500	1 / 1
Нач.отдела	Бречка А.И.		30.03.26	ООО "Лучший дом в Московском районе"	© ООО «Городской центр геодезии»	
Геодезист	Хмуренко А.В.		30.03.26			
Должность	Фамилия	Подпись	Дата