


МКП «Дирекция ландшафтных парков». Парк имени Юрия Гагарина. Проект компенсационного озеленения.  
Посадочный план. Разбивочный чертеж. Сводный план сетей инженерных коммуникаций. М 1:500

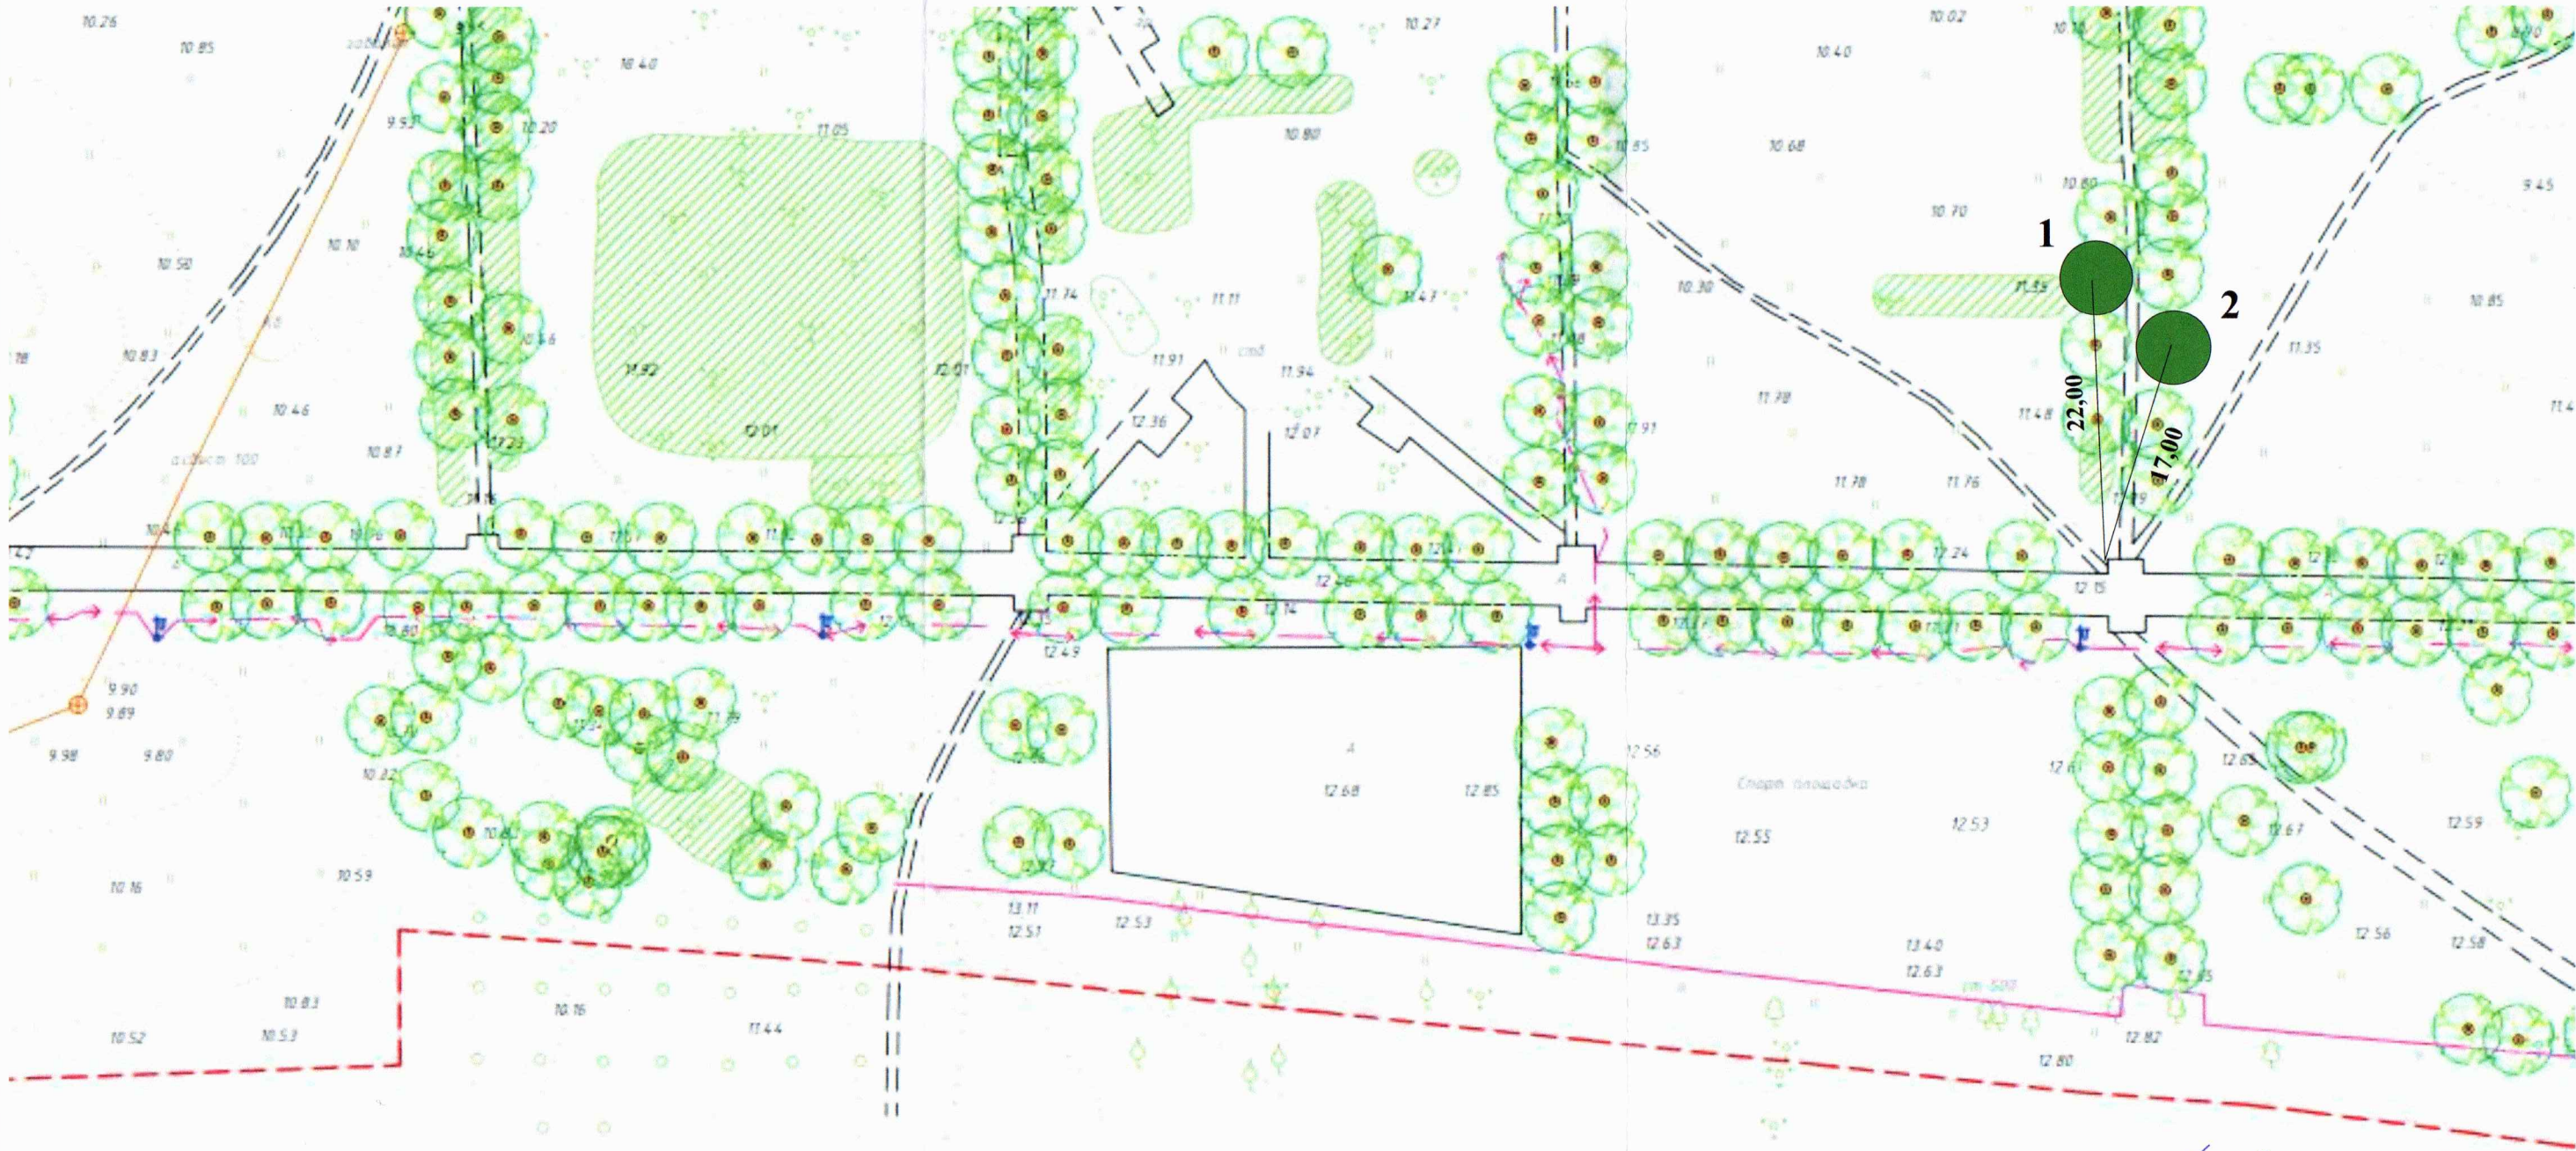

Проведен:  
консультант отдела озеленения  
01.04.22  
Эксп. Гагаров Н.В.

Посадочная ведомость:

| №    | Порода, вид зелёных насаждений                                                                 | Кол-во, шт |
|------|------------------------------------------------------------------------------------------------|------------|
| 1, 2 | Каштан конский «Бриотти», возраст 12 лет, высота 3,5м, диаметр ствола на высоте 1,3 м – 4,0 см | 2          |