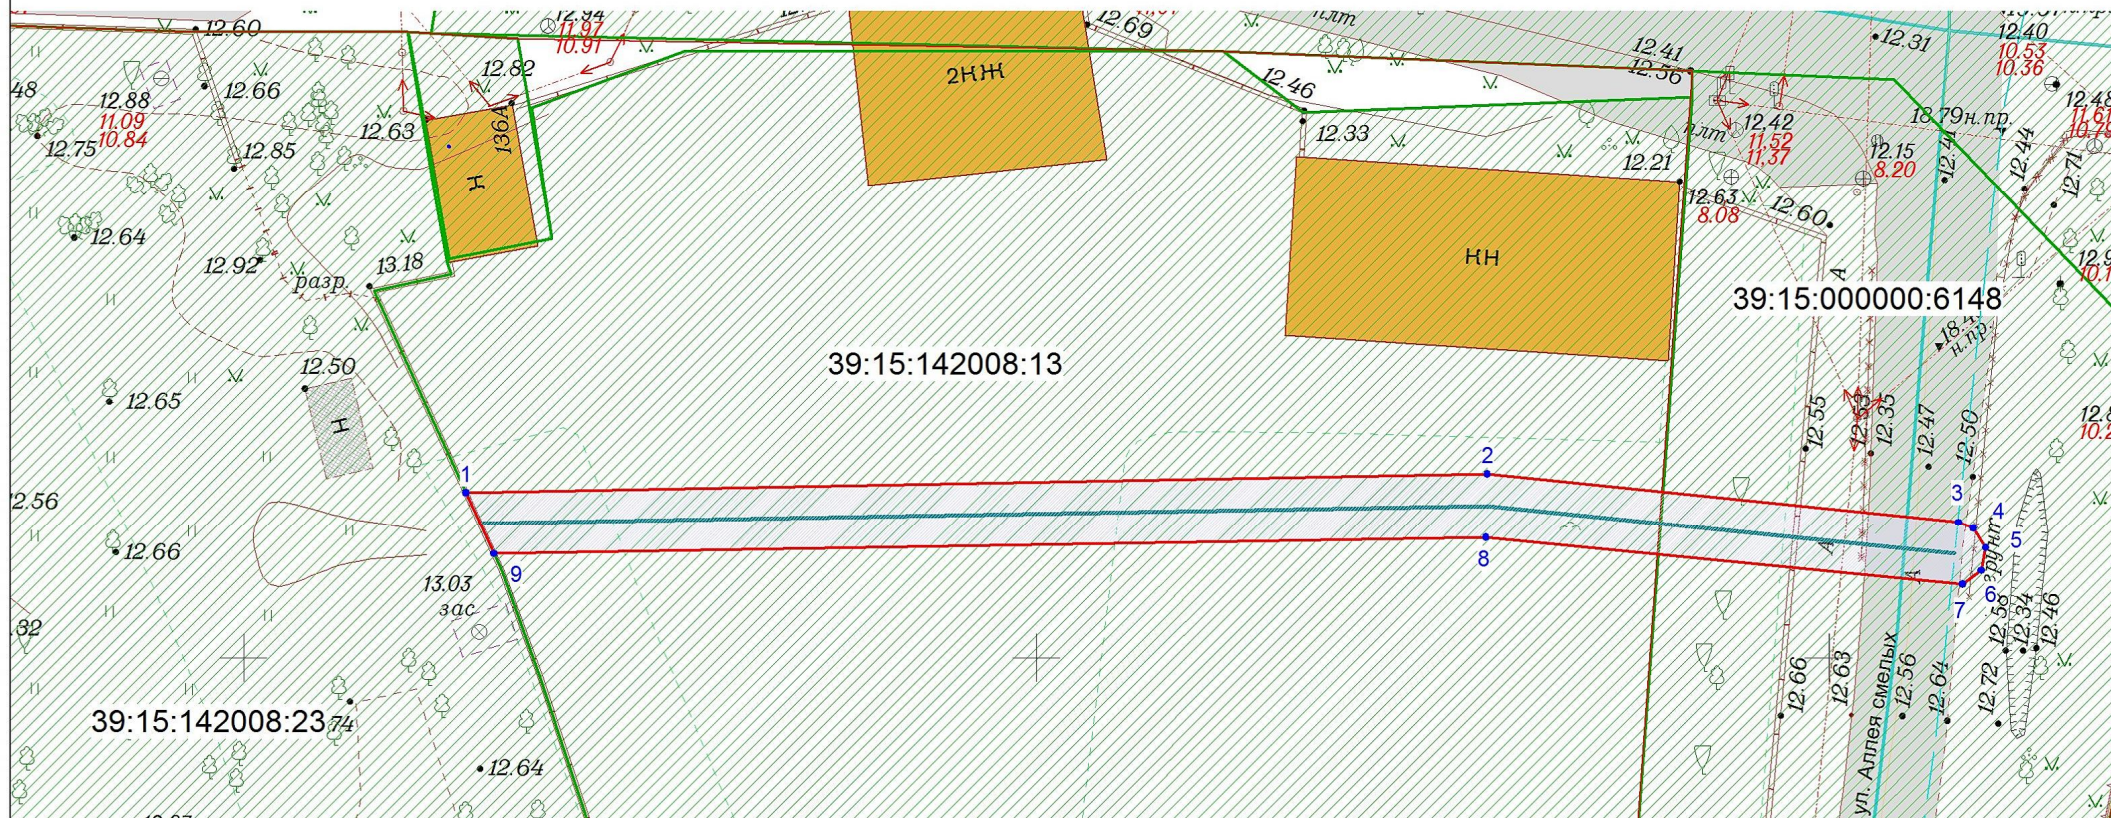


Перечень координат границ
публичного сервитута

№	X	Y
1	350610.45	1190164.00
2	350611.61	1190228.45
3	350608.56	1190258.18
4	350608.20	1190259.10
5	350606.95	1190259.89
6	350605.51	1190259.62
7	350604.64	1190258.42
8	350607.61	1190228.36
9	350606.57	1190165.77
1	350610.45	1190164.00

Объект: Участок газопровода высокого давления до границ земельного участка с кадастровым номером 39:15:142008:23 расположенного по адресу: г. Калининград, ул. Аллея смелых, 136/138

Кадастровый номера земельных участков на которых расположен публичный сервитут: 39:15:142008:13, 39:15:000000:6148

Площадь публичного сервитута: 374 кв.м

Цель установления публичного сервитута: для размещения газопровода

Заявитель
М.П.

(подпись)

(расшифровка подписи)

(подпись)

(расшифровка подписи)

Масштаб 1:500

Система координат МСК-39

УСЛОВНЫЕ ОБОЗНАЧЕНИЯ:

- красные линии
- испрашиваемые земельные участки
- испрашиваемые части земельных участков
- кадастровый участок
- граница кадастрового квартала
- граница кадастрового участка
- ось строящегося газопровода

**СХЕМА ГРАНИЦ ПОДПИСАНА
ЭЛЕКТРОННОЙ ПОДПИСЬЮ**

Сертификат: 015972d70068b093a1401a1e332c81d180

Кадастровый инженер Глеза Оксана Леонидовна

Действителен: с 24.08.2023 по 28.08.2024