


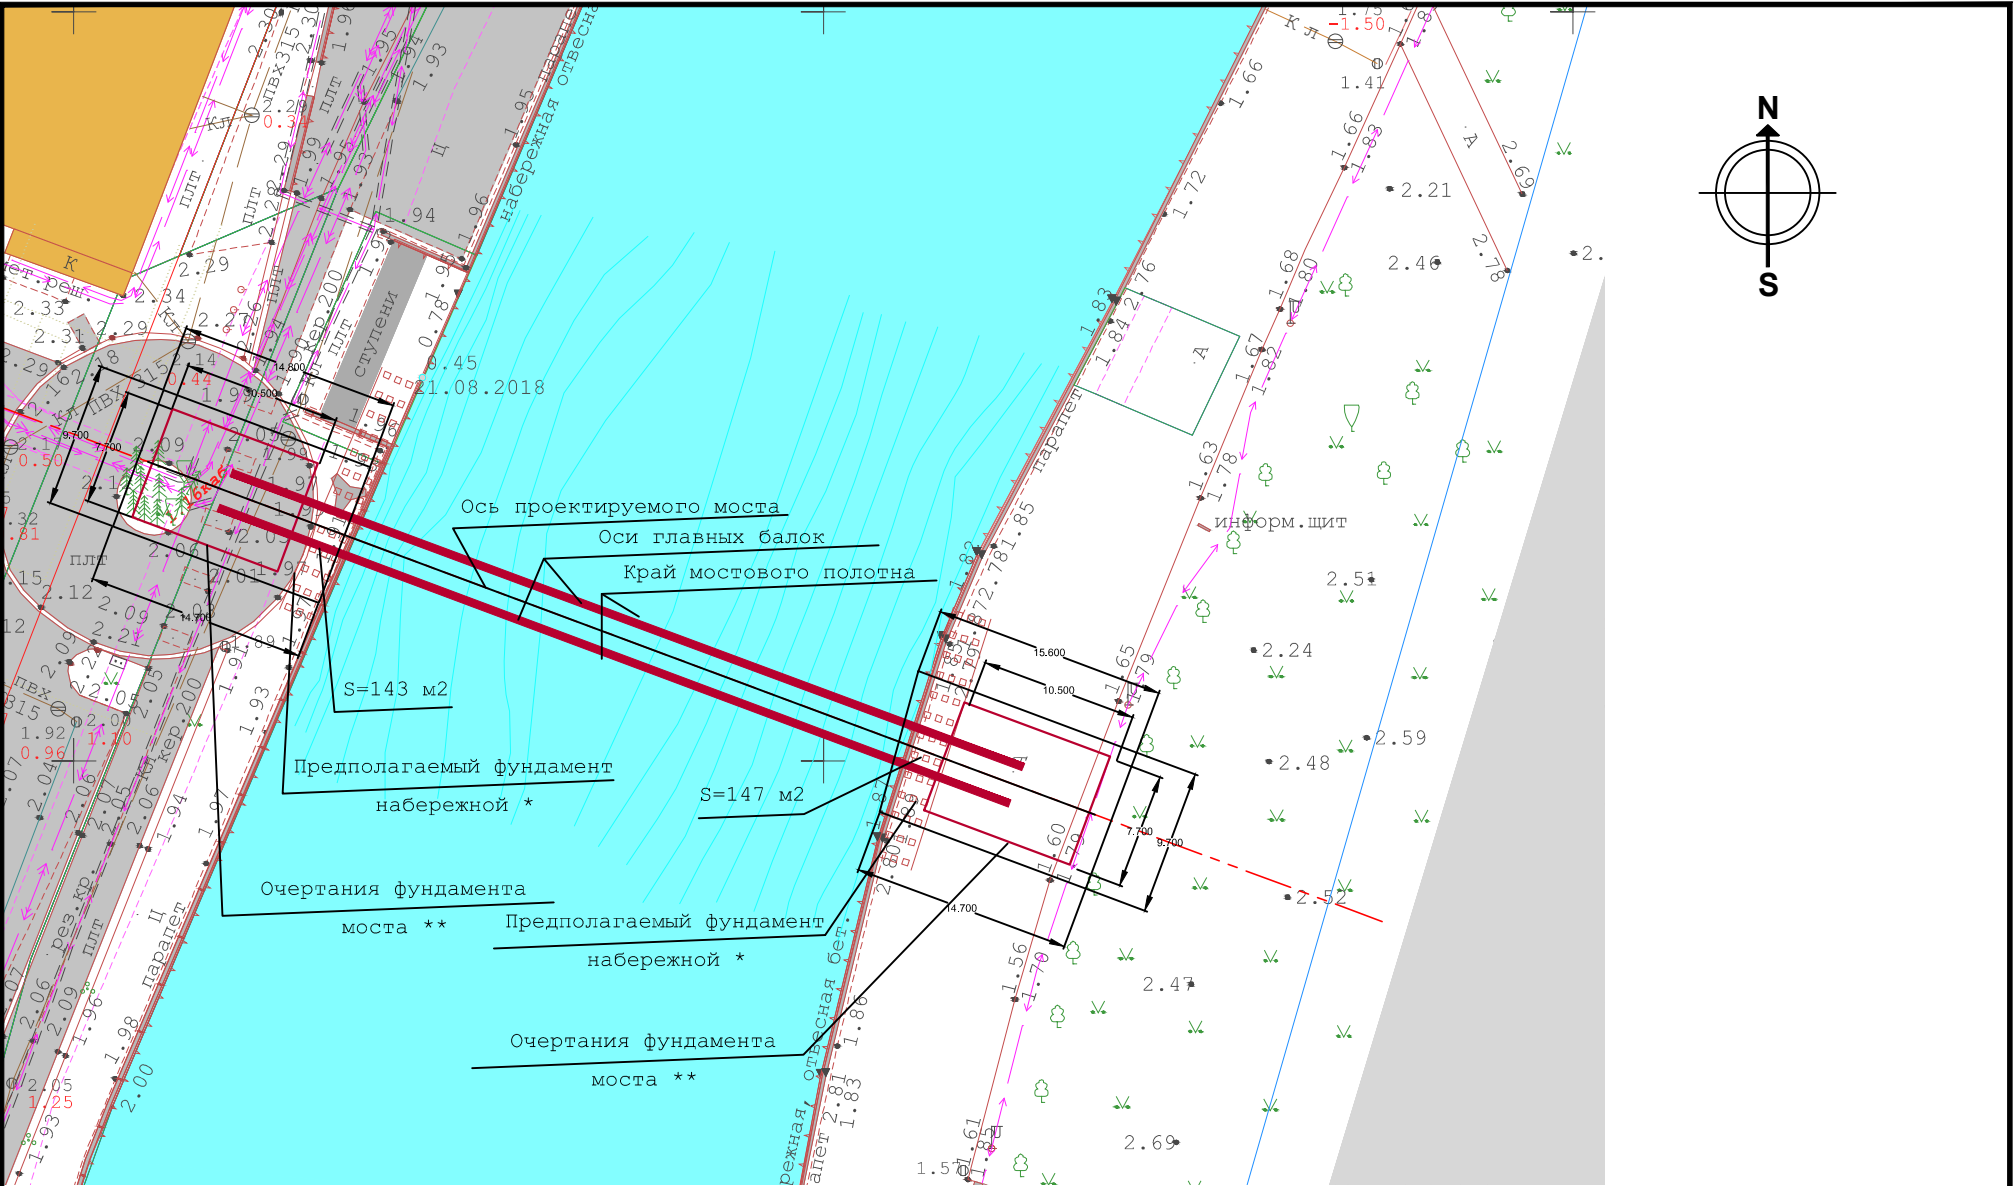


Примечания:
1. Конструктивные и планировочные решения приняты на основании «Эскизного проекта моста через реку Новая Преголя в районе ул. Гюго в г. Калининграде», разработанный ООО «Стимул», 2017 г. и разработок ООО «РМГ проект» 2018 г., предоставленных в составе исходных данных.
2. * - уточнится по результатам обследования набережных
** - уточнится после выполнения проектных работ

Конструктивное решение мостового перехода через реку Новая Преголя, г. Калининград.


поперечные разрезы моста. масштаб 1:100



Схема верхних и нижних продольных связей

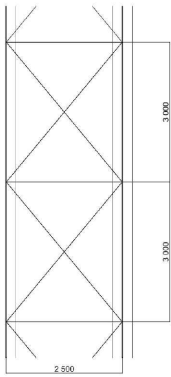

продольный разрез моста. масштаб 1:200

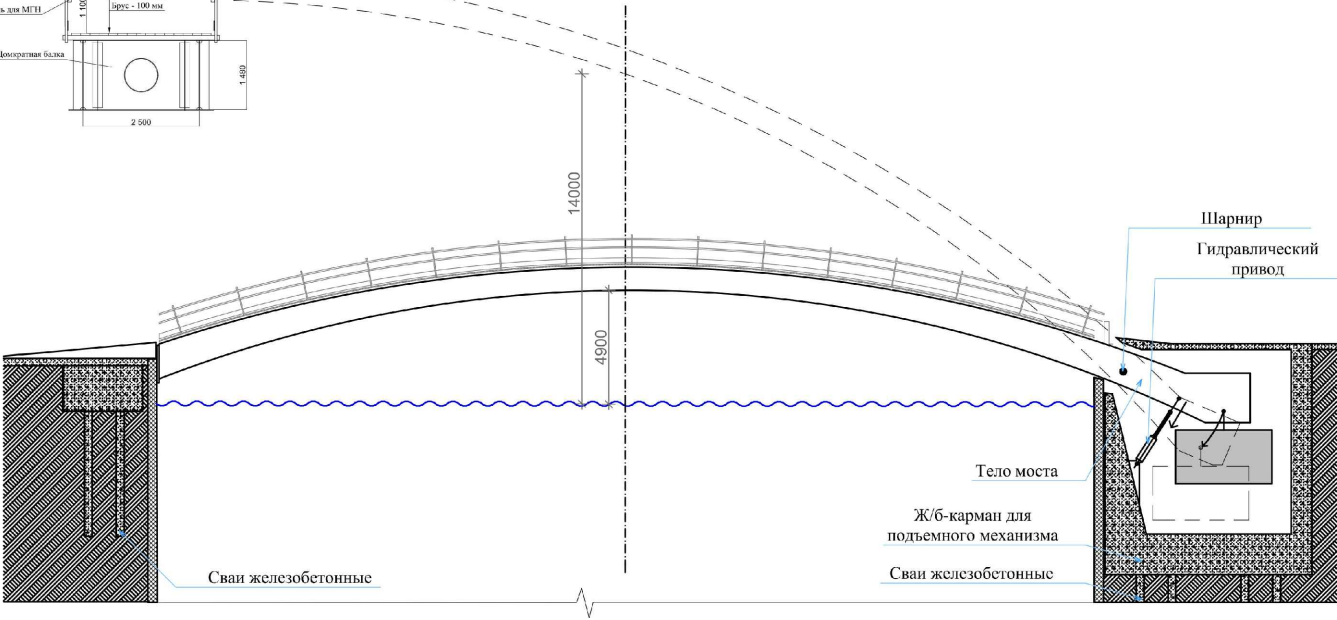

Заказчик: МКП "Управление капитального строительства"

Год выпуска: 2018

Масштаб
1:1000

Должн-ть	Фамилия	Подпись
Рук. проекта	Мезей О.В.	
ГАП	Павлова А.А.	
Исполнил	Шевень А.Н.	

Проект планировки территории с проектом межевания в его составе в границах ул. В. Гюго - остров И. Канта в г. Калининграде предусматривающий размещение линейного объекта (мост через р. Новая Преголя)

стадия	ЛИСТ	ЛИСТОВ
ПП	6	

Схема конструктивных и планировочных решений

ООО"НИКОР ПРОЕКТ"