


МБУ «Дирекция ландшафтных парков». Парк Южный. Проект компенсационного озеленения.
Посадочный план. Разбивочный чертёж. Сводный план сетей инженерных коммуникаций. М 1:500

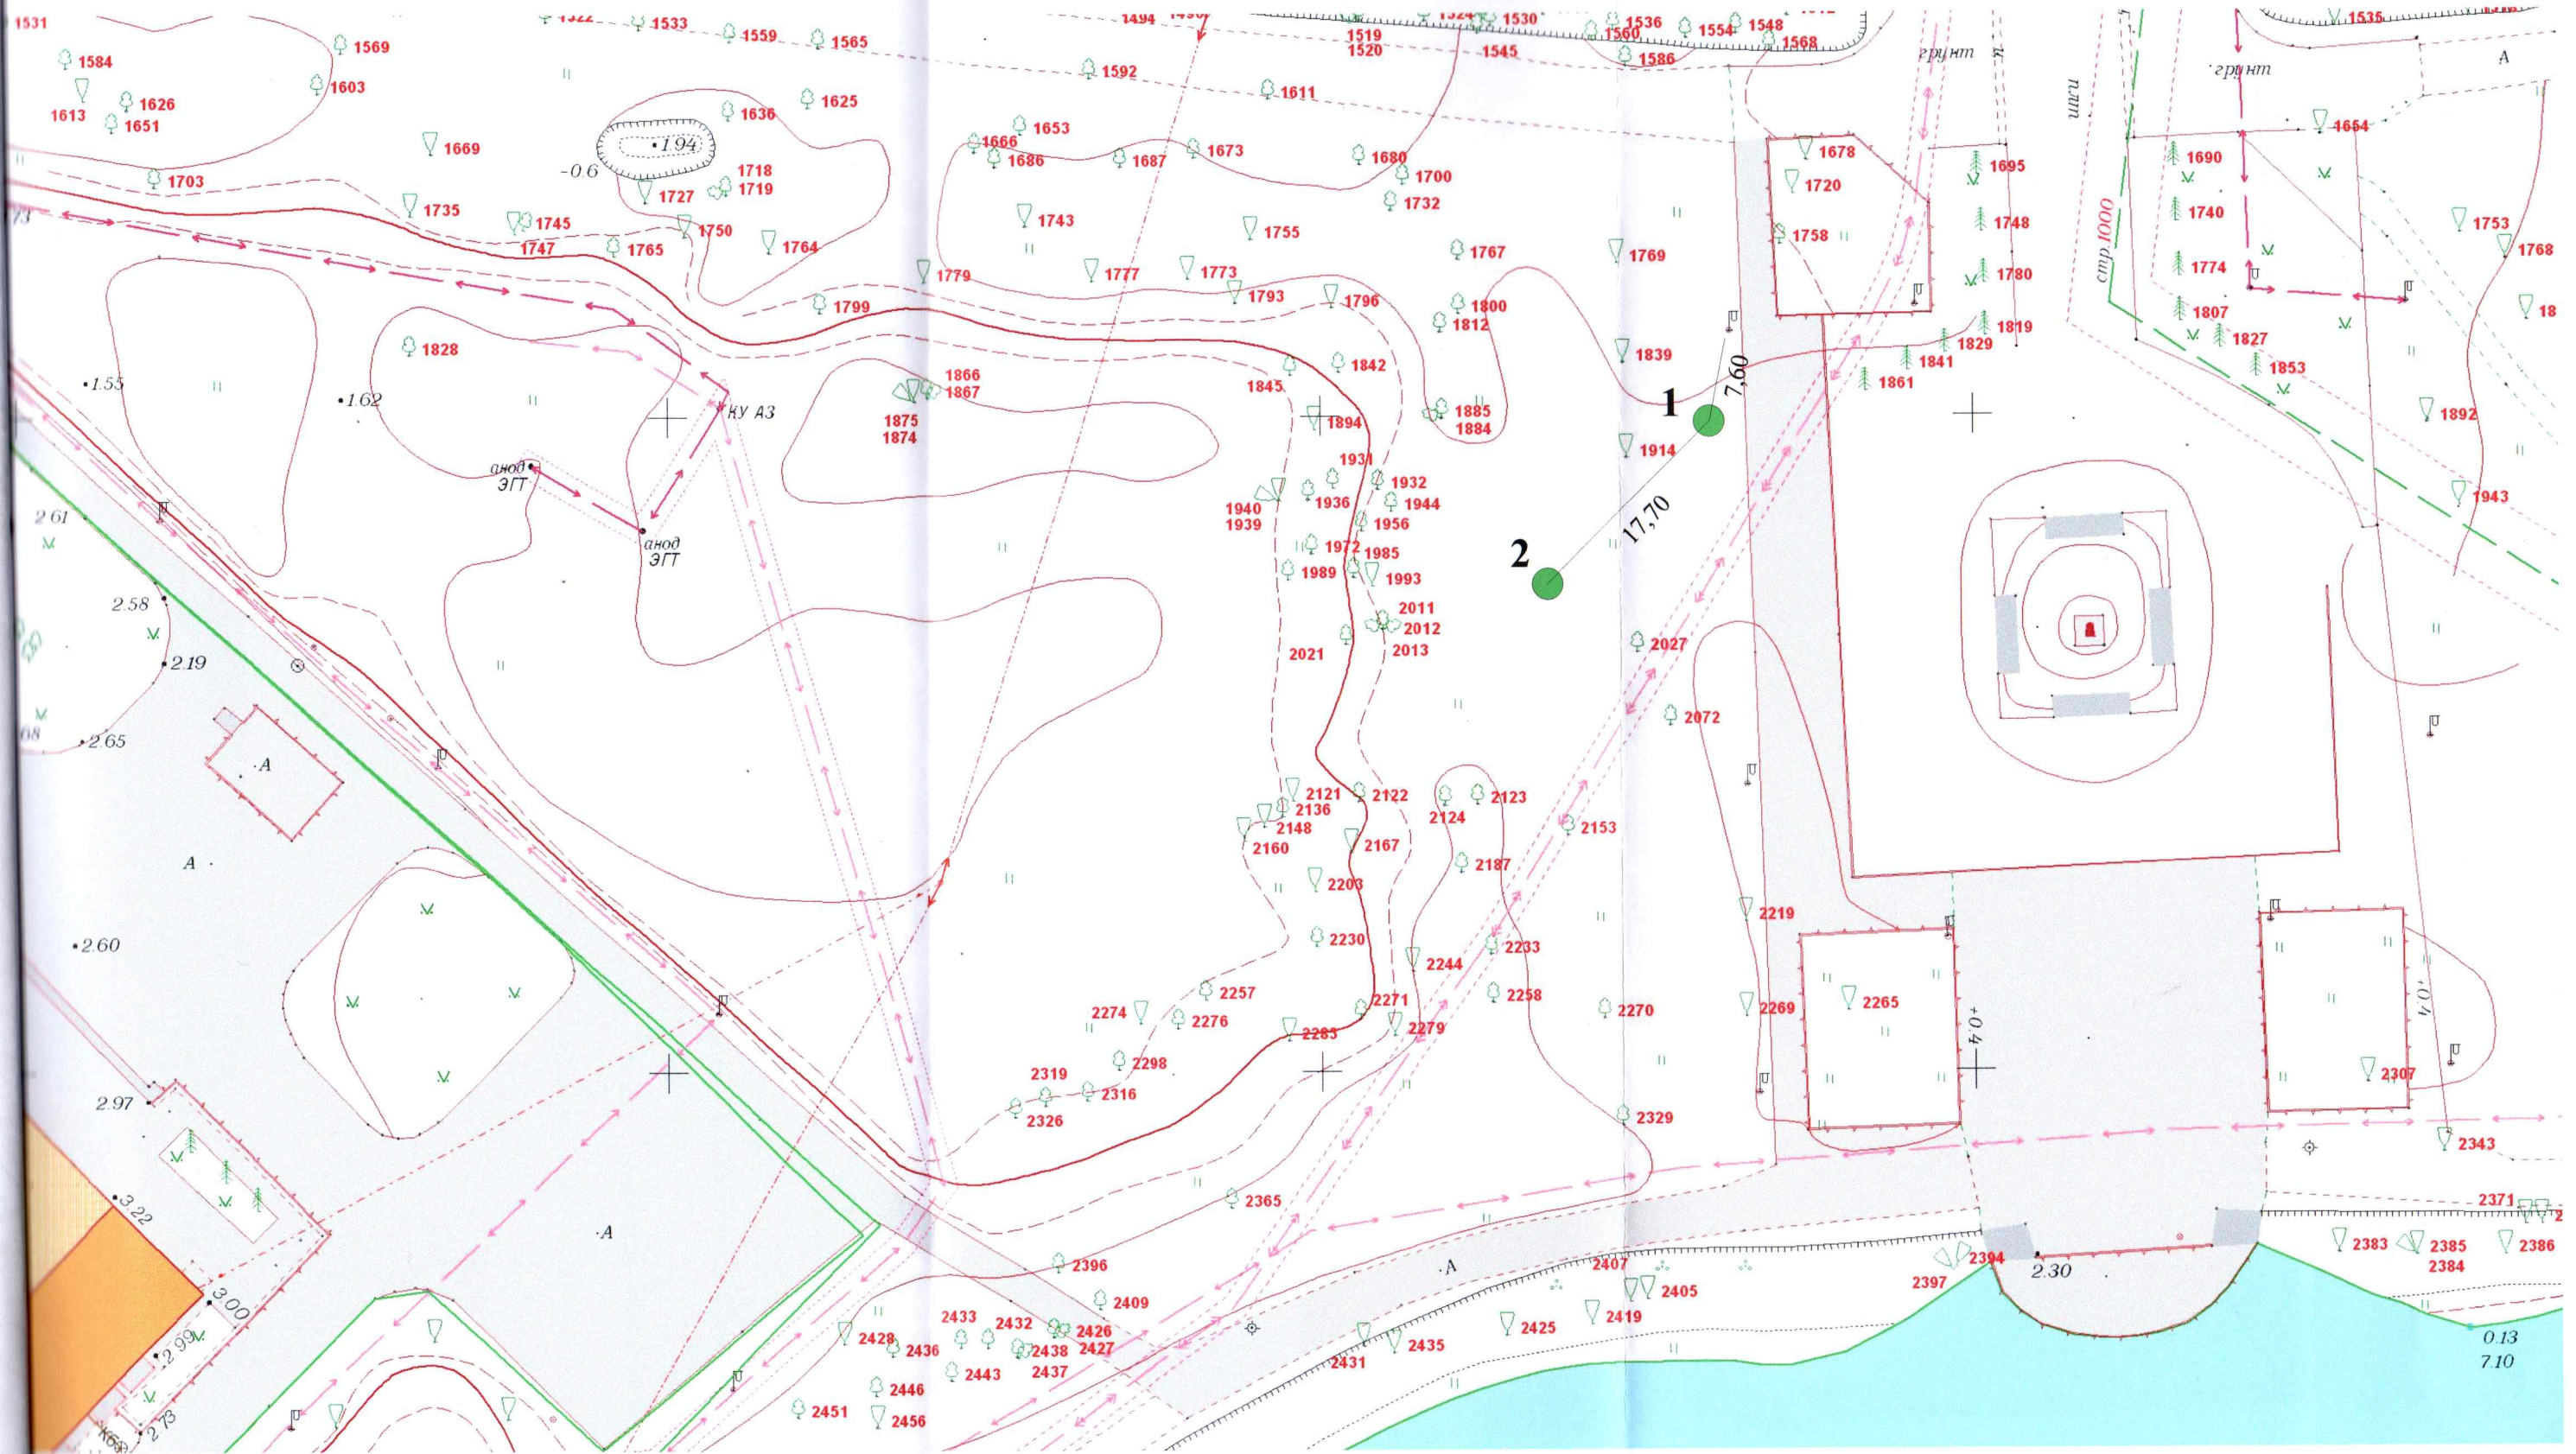

Проверил:
консультант Елена Сидорова
10.04.2023
Экс. Журавлёв Н.В.

Посадочная ведомость:

№	Порода, вид зелёных насаждений	Кол-во, шт
1, 2	Ясень обыкновенный «Алтена», возраст 12 лет, высота 3,5 м, диаметр на высоте 1,3 м — 4,0 см	2