


Условные обозначения

	- граница проектирования
39:15:000000:ЗУ 3	- кадастровый номер земельного участка
15	- вырубаемые зеленые насаждения
14	- сохраняемые зеленые насаждения
	- высаживаемый газон
	- сохраняемый газон

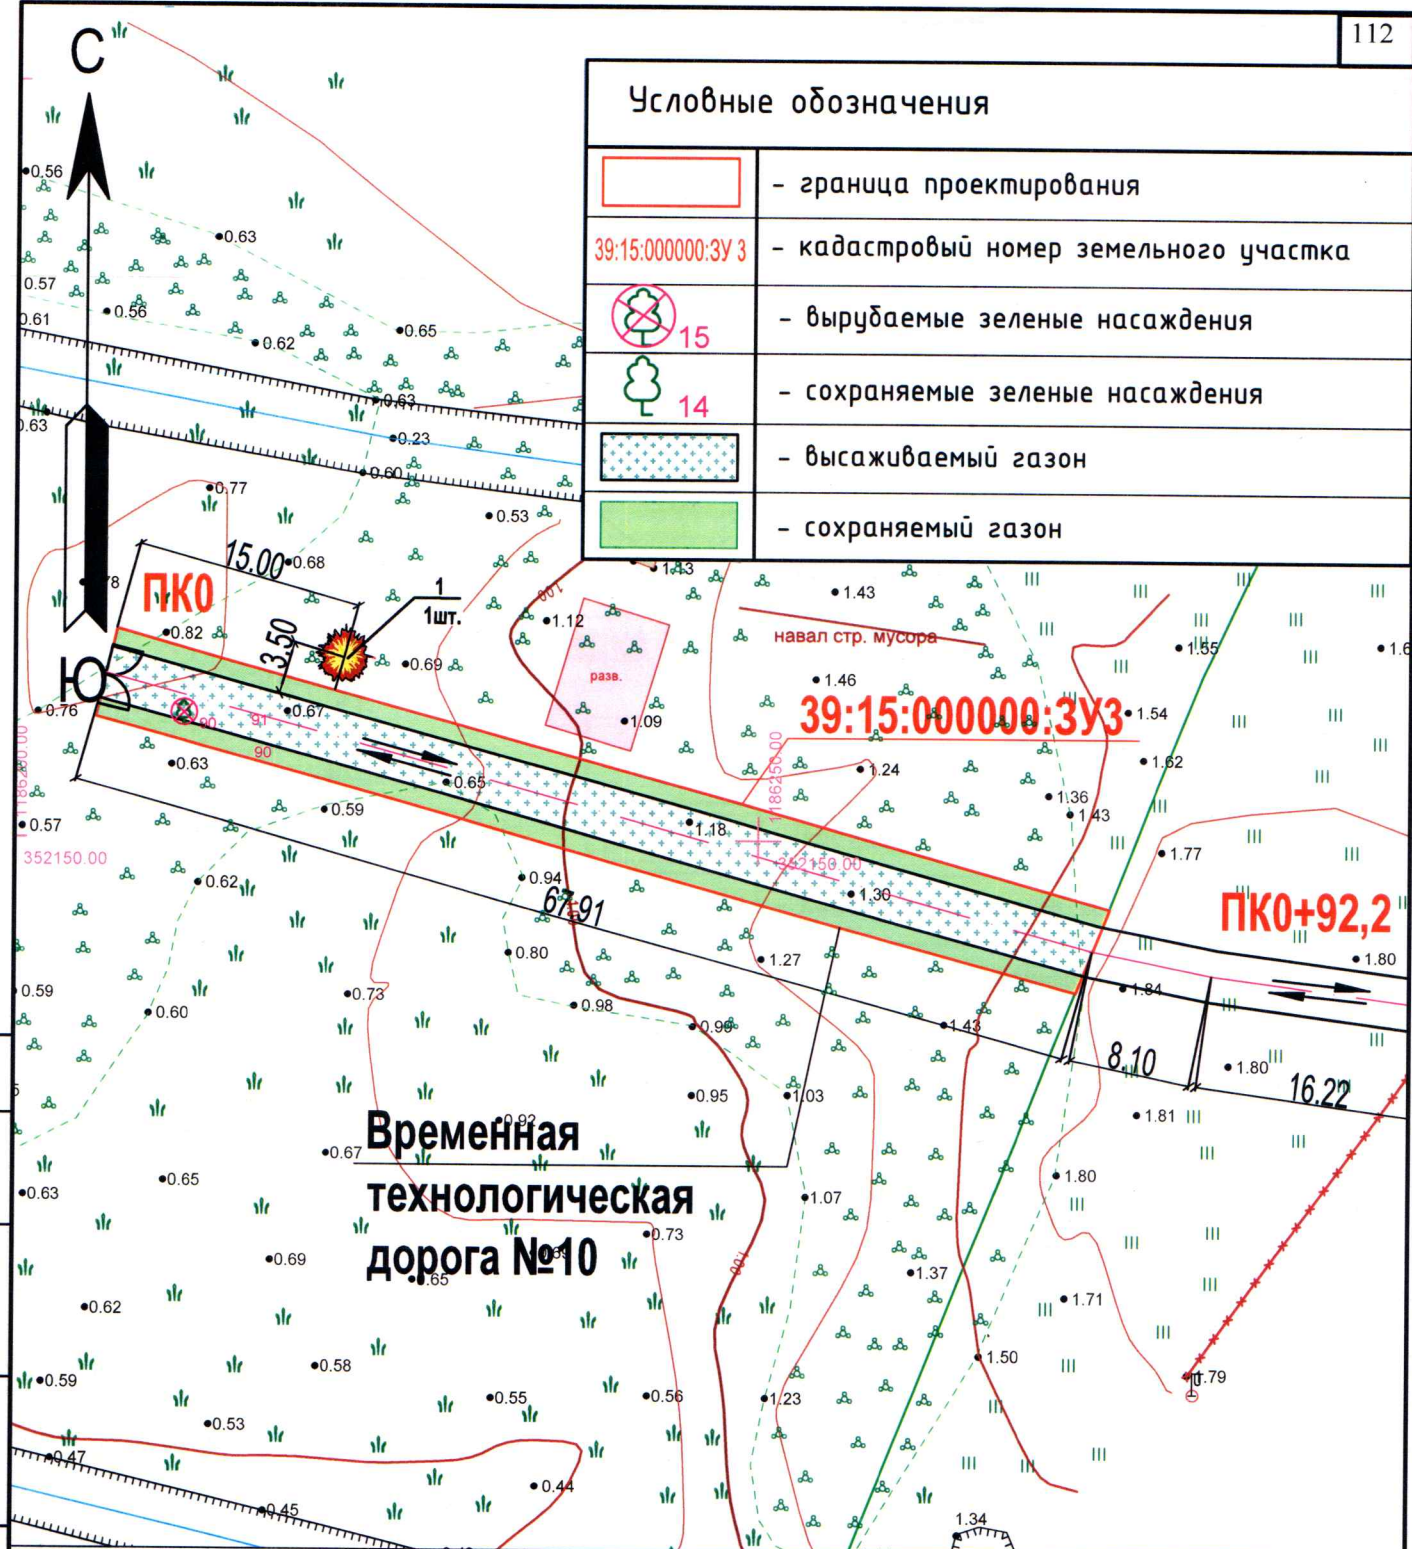

Временная технологическая дорога №10

Состав газона.

- Овсяница красная - 75%
- Мятлик луговой - 25%

Примечание: посадку саженцев деревьев и газонов производить механическим способом. Деревья высаживать с круглым комом земли размером 0,8х0,6 м в посадочную яму, с заменой растительной земли не менее 50% от объема посадочной ямы.

1045с-ИЛО.ПКО

Расчистка русла реки Товарная на территории городского округа "Город Калининград" и муниципального образования "Гурьевский муниципальный округ"

Изм.	Кол. уч.	Лист	№ док.	Подп.	Дата
Разраб.		Стрельникова			07.25
Н.контр		Сергеева Н.Г.			07.25
ГИП		Ревюк М.Г.			07.25

План компенсационного озеленения на
ЗУ 39:15:000000:ЗУ 3.
М 1:500.

Стадия	Лист	Листов
П	17	


АО институт
"ЗАПВОДПРОЕКТ"



Временная технологическая площадка №18

39:15:000000:3У9

39:15:140704:1

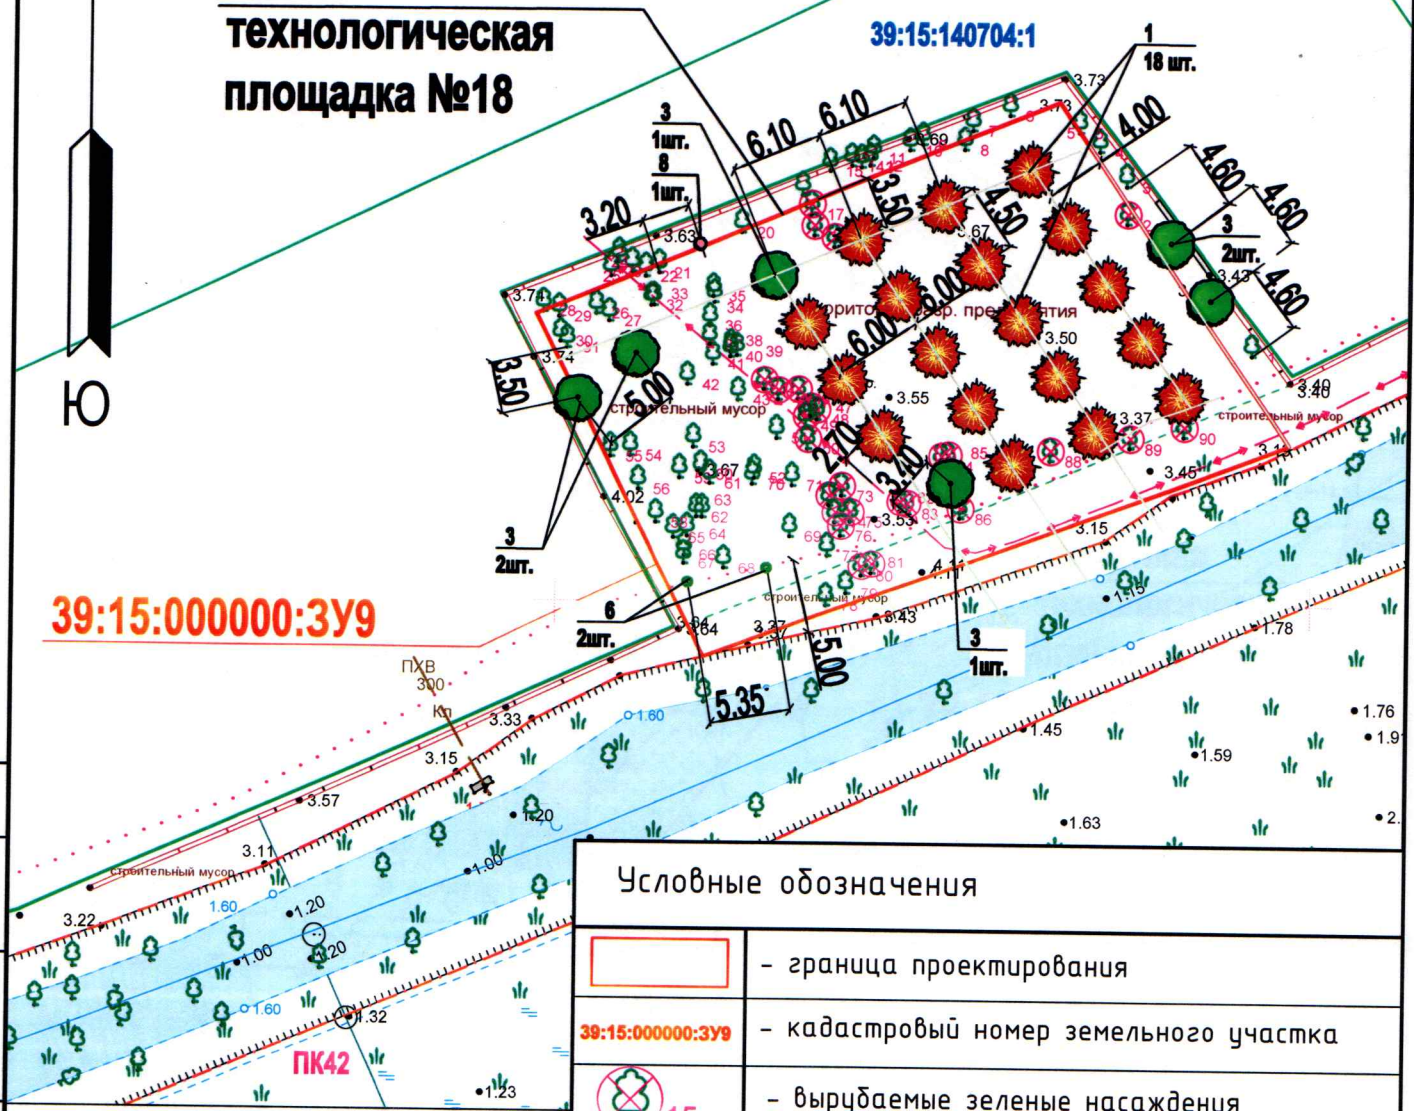

Условные обозначения

	- граница проектирования
39:15:000000:3У9	- кадастровый номер земельного участка
	15 - вырубаемые зеленые насаждения
	14 - сохраняемые зеленые насаждения
	- высаживаемый газон (не высаживается)

Состав газона.

- Овсяница красная - 75%
- Мятлик луговой - 25%

Примечание: посадку саженцев деревьев, кустарника и газонов производить механическим способом. Деревья высаживать с круглым комом земли размером 0,8х0,6 м в посадочную яму, с заменой растительной земли не менее 50% от объема посадочной ямы. Посадку кустарника производить в ямы, размером 0,7х0,5 м.

1045с-ИЛО.ПКО


Расчистка русла реки Товарная на территории городского округа "Город Калининград" и муниципального образования "Гурьевский муниципальный округ"

Изм.	Кол. уч.	Лист	№ док.	Подп.	Дата
Разраб.		Стрельникова			07.25
Н.контр		Сергеева Н.Г.			07.25
ГИП		Ревюк М.Г.			07.25

План компенсационного озеленения на ЗУ
С КН 39:15:000000:3У 9.
М 1:500

Стадия	Лист	Листов
П	20	
АО институт "ЗАПВОДПРОЕКТ"		

Взам. инв. №
Подп. и дата
Инв. № подл.

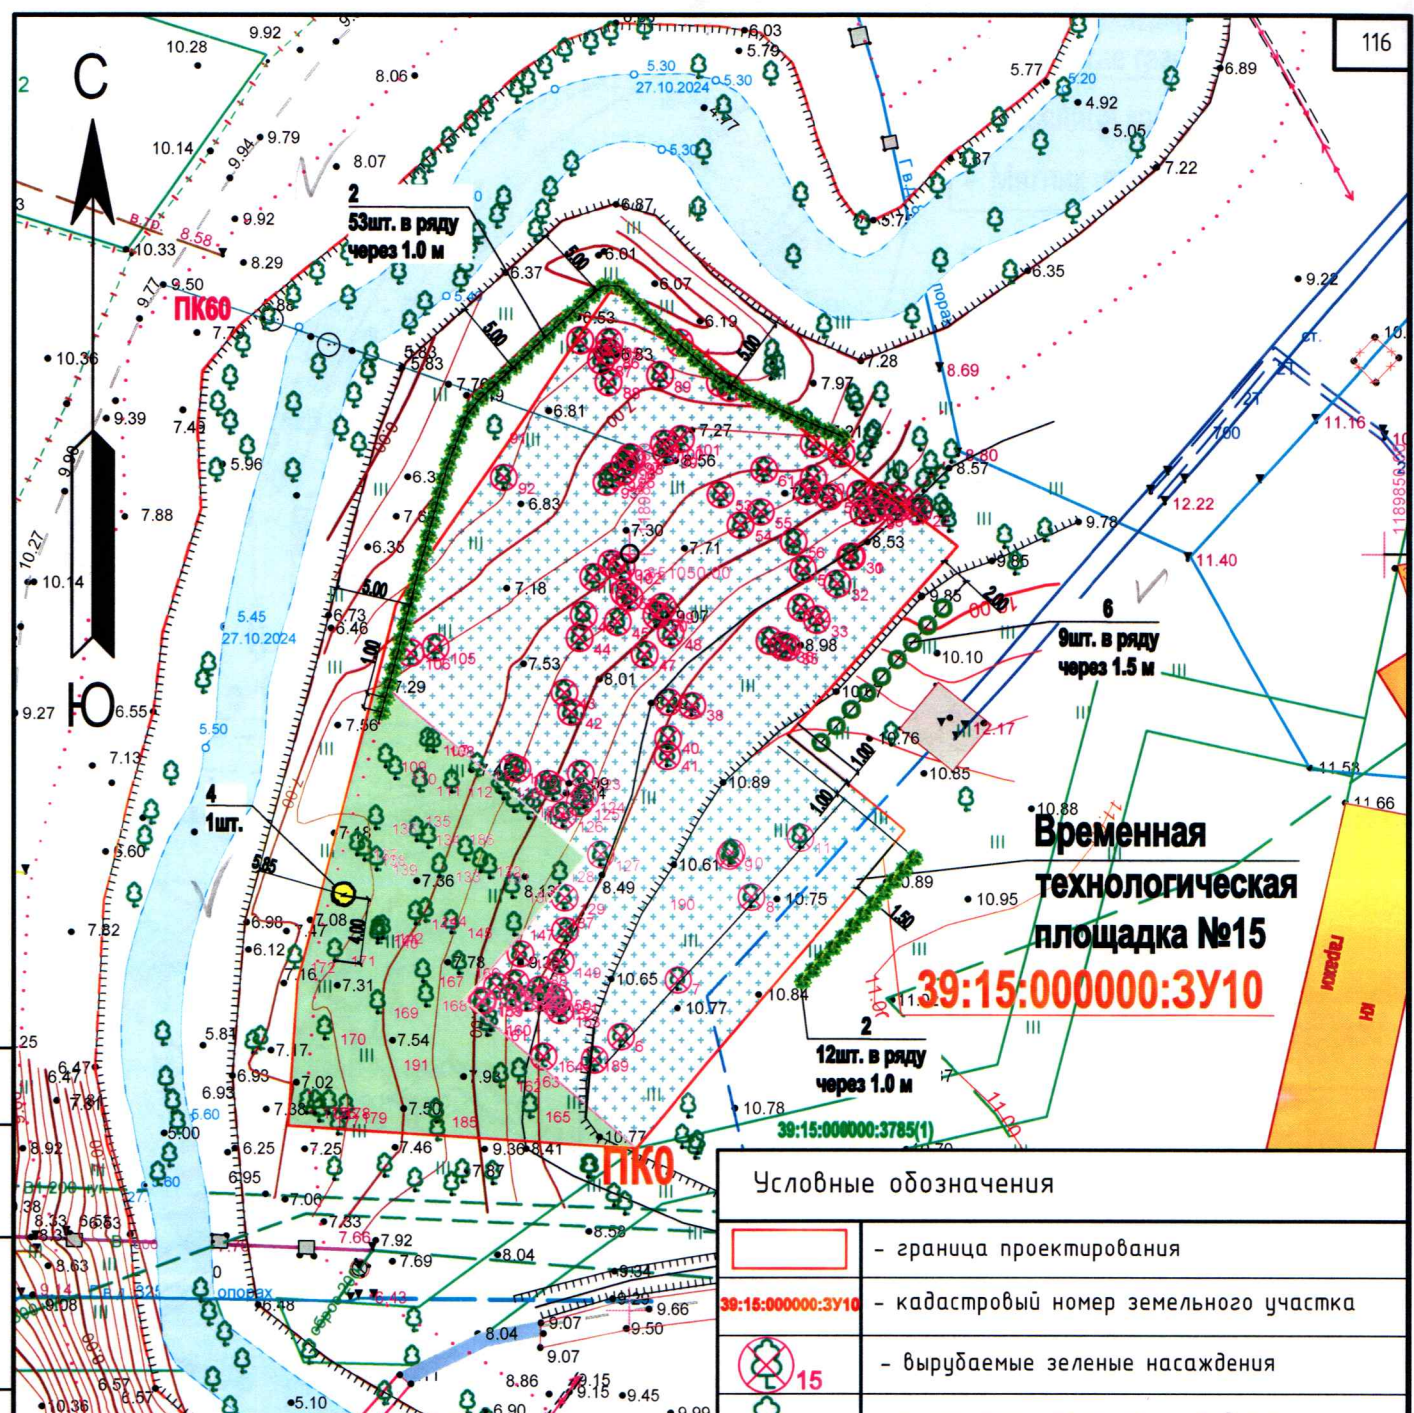

Состав газона.

- Овсяница красная - 75%
- Мятлик луговой - 25%

Условные обозначения

	- граница проектирования
	- кадастровый номер земельного участка
	- вырубаемые зеленые насаждения
	- сохраняемые зеленые насаждения
	- высаживаемый газон
	- сохраняемый газон

Примечание: посадку саженцев деревьев, кустарника и газонов производить механическим способом. Деревья высаживать с круглым комом земли размером 0,8х0,6 м в посадочную яму, с заменой растительной земли не менее 50% от объема посадочной ямы. Посадку кустарника производить в ямы, размером 0,7х0,5 м.

1045с-ИЛО.ПКО

Расчистка русла реки Товарная на территории городского округа "Город Калининград" и муниципального образования "Гурьевский муниципальный округ"

Изм.	Кол. уч.	Лист	№ док.	Подп.	Дата	Стадия	Лист	Листов
Разраб.		Стрельникова			07.25	П	21	
Н.контр		Сергеева Н.Г.			07.25	АО институт "ЗАПВОДПРОЕКТ"		
ГИП		Ревюк М.Г.			07.25			

Взам. инв. №

Подп. и дата

Инв. № подл.

Состав газона.

- Овсяница красная - 75%
- Мятлик луговой - 25%

Временная
технологическая
дорога №7

39:15:000000:3У11

Условные обозначения

	- граница проектирования
39:15:000000:3У11	- кадастровый номер земельного участка
15	- вырубаемые зеленые насаждения
14	- сохраняемые зеленые насаждения
	- высаживаемый газон
	- сохраняемый газон

Примечание: посадку саженцев деревьев и газонов производить механическим способом. Деревья высаживать с круглым комом земли размером 0,8х0,6 м в посадочную яму, с заменой растительной земли не менее 50% от объема посадочной ямы.

1045с-ИЛО.ПКО

Расчистка русла реки Товарная на территории городского округа "Город Калининград" и муниципального образования "Гурьевский муниципальный округ"

Изм.	Кол. уч.	Лист	№ док.	Подп.	Дата
Разраб.		Стрельникова			07.25

Стадия	Лист	Листов
П	22	

Н.контр	Сергеева Н.Г.		07.25
ГИП	Ревюк М.Г.		07.25

План компенсационного озеленения на
ЗУ 39:15:000000:3У11.
М 1:500

АО институт
"ЗАПВОДПРОЕКТ"

Взам.инв.№

Подп. и дата


Инв. № подл.

С

Ю

Состав газона.

- Овсяница красная - 75%
- Мятлик луговой - 25%

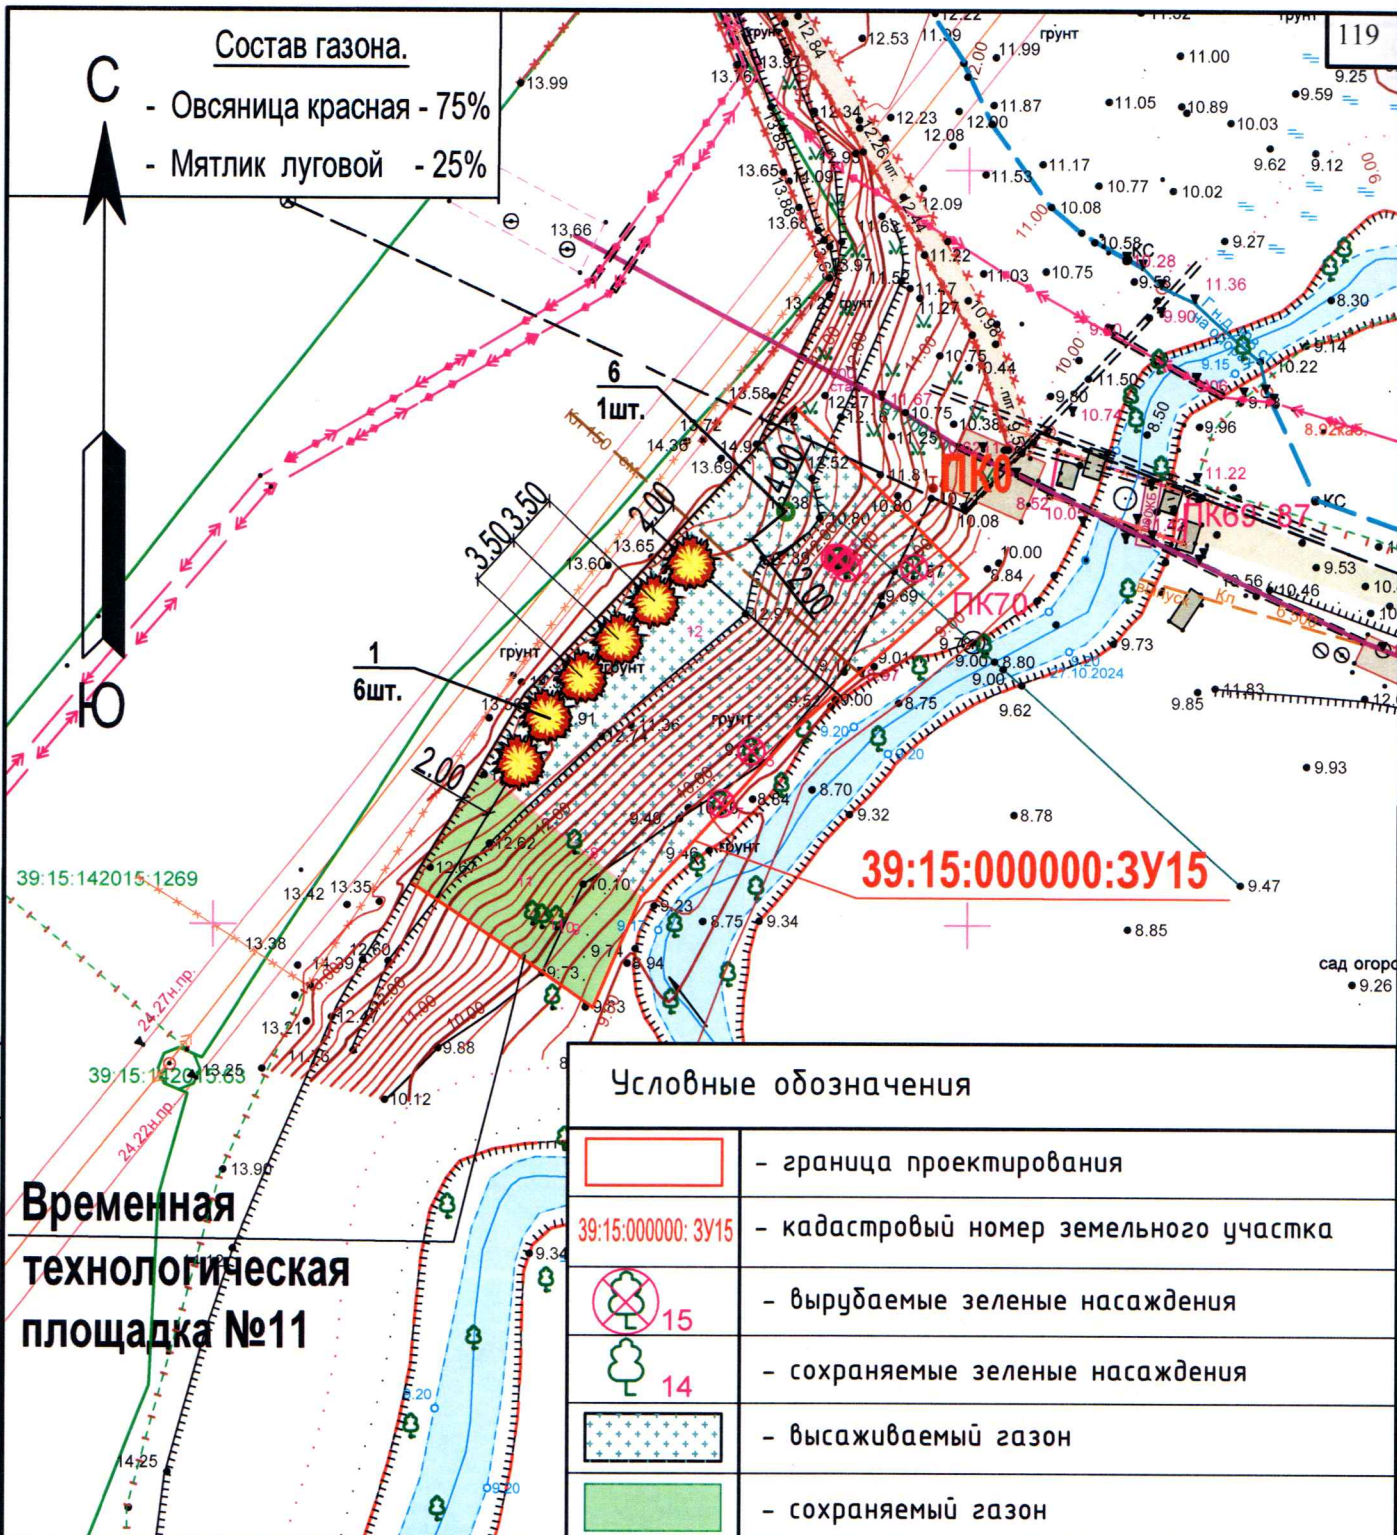

Условные обозначения



- граница проектирования

39:15:000000:3Y15

- кадастровый номер земельного участка



15

- вырубаемые зеленые насаждения




14

- сохраняемые зеленые насаждения



- высаживаемый газон

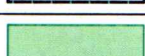

- сохраняемый газон

**Временная
технологическая
площадка №11**

Примечание: посадку саженцев деревьев, кустарника и газонов производить механическим способом. Деревья высаживать с круглым комом земли размером 0,8х0,6 м в посадочную яму, с заменой растительной земли не менее 50% от объема посадочной ямы. Посадку кустарника производить в ямы, размером 0,7х0,5 м.

1045с-ИЛО.ПКО

Расчистка русла реки Товарная на территории городского округа "Город Калининград" и муниципального образования "Гурьевский муниципальный округ"

Изм.	Кол. уч.	Лист	№ док.	Подп.	Дата
Разраб.		Стрельникова		<i>[Signature]</i>	07.25

Стадия	Лист	Листов
П	24	

Н.контр	Сергеева Н.Г.	<i>[Signature]</i>	07.25
ГИП	Ревюк М.Г.	<i>[Signature]</i>	07.25

План компенсационного озеленения на
ЗУ 39:15:000000:3Y15.
М 1:500

АО институт
"ЗАПВОДПРОЕКТ"

Взам.инв.№

Подп. и дата

Инв. № подл.