

ООО «МКД Сервис»

**Проект компенсационного озеленения объекта по
адресу ул. 9 Апреля, д. 7 в г. Калининграде**

Проектная документация

Утверждаю:

Заместитель главы администрации,
Председатель комитета городского
хозяйства и строительства администрации
Городского округа
«Город Калининград»


А.И. Запивалов
«24» октября 2022 г.

г.Калининград
2022

038-19/у-195
от 05.10.2022

В соответствии с актом о необходимости вырубки (сноса), пересадки и обрезки зеленых насаждений от 22.09.2021 № 1207 в границах земельного участка по адресу: г. Калининград, ул. 9 Апреля, д. 7 (КН 39:15:132513:577), вырублено 1 дерево: алыча (площадь вырубаемых зеленых насаждений 6 кв.м).

В соответствии с Законом Калининградской области № 100 от 21.12.2006 г. «Об охране зеленых насаждений» проектом, взамен вырубаемых зеленых насаждений, предусматривается компенсационное озеленение по адресу ул. 9 Апреля, д. 7 (КН 39:15:132513:577) посадкой 1 саженца березы повислой. Высаживаемая порода дерева соответствует 3 группе декоративности (постановление Правительства Калининградской области № 118 от 19.03.2007 г. «Об определении нормативов и порядка исчисления компенсационной стоимости зеленых насаждений и объектов озеленения на территории Калининградской области»).

Компенсационное озеленение выполнить в соответствии с требованиями СП 42.13330.2016 «Планировка и застройка городских и сельских поселений» в срок до 30.11.2022г.

Место посадки зеленых насаждений представлено на посадочном плане.

Саженец дерева для выполнения компенсационного озеленения должен быть из питомника и соответствовать требованиям ГОСТ 28055-89. «Саженцы деревьев и кустарников. Садовые и архитектурные формы»:

№ п.п.	Наименования вида	Ед. изм.	Кол-во	Возраст, лет	Высота (м) не менее	Диаметр ствола на высоте 1,3 м, не менее (см)
1	Береза повислая	шт.	1	12	3,5	4,0
ИТОГО:		1 дерево				


Саженец дерева для посадки должен быть с закрытой корневой системой в контейнере (объем контейнера - не менее 70 литров), иметь ровный прямой ствол, здоровую, нормально развитую корневую систему с хорошо выраженной скелетной частью, симметричную крону, очищенную от сухих и поврежденных ветвей. На саженце не должно быть механических повреждений и признаков повреждения болезнями и вредителями.

При посадке дерева в посадочную яму предусмотреть внесение растительной земли не менее 50 % объема посадочной ямы.

После посадки для организации полива около саженца дерева сформировать приствольную лунку диаметром не менее 0,5 м, выполнить механическое закрепление саженца в грунте установкой трех кольев с использованием 3-х растяжек из тканевой ленты шириной не менее 2 см и прокладки из мешковины или геотекстиля. Диаметр окоренных импрегнированных кольев - не менее 5 см, высота – не менее 1,5 м над уровнем земли после установки (общая высота - не менее 2,0 м).

Посадку и дальнейший уход за высаженными зелеными насаждениями необходимо организовать в соответствии с Правилами создания, охраны и содержания зеленых насаждений в городах Российской Федерации (МДС 13-5.2000).

Посадочный и разбивочный планы к проекту
компенсационного озеленения по адресу:
г.Калининград, 9 Апреля, дом 7

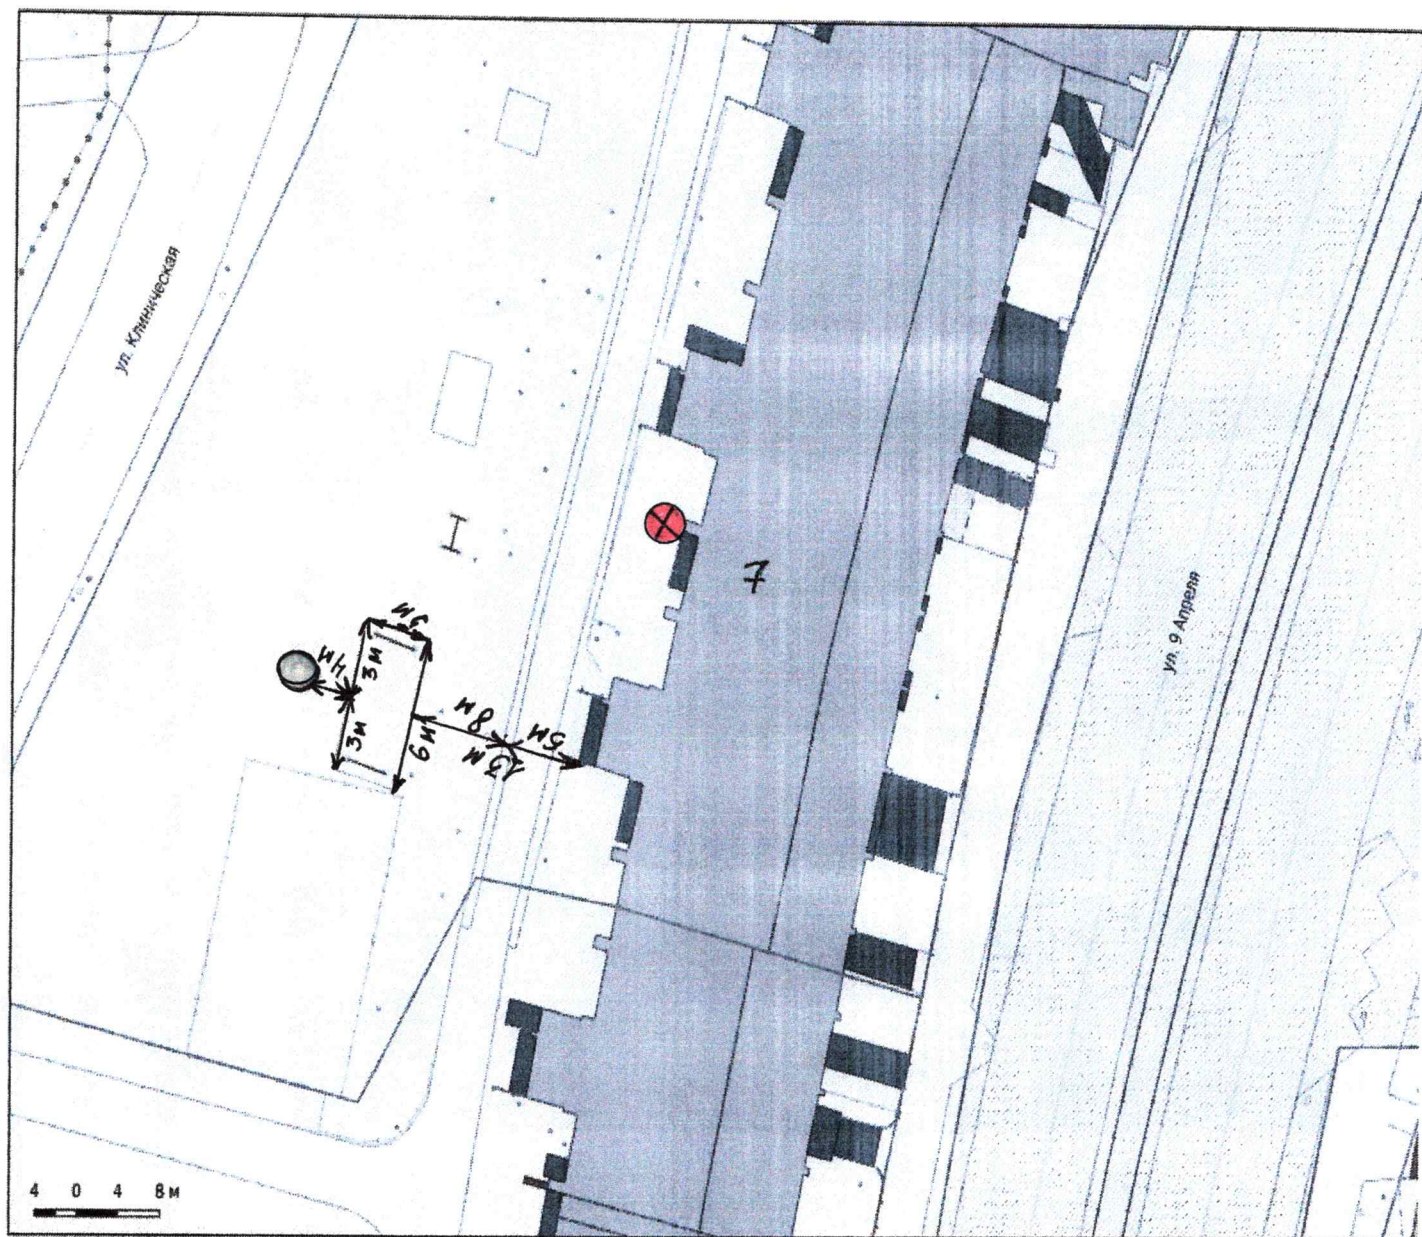

Условные обозначения:

Место посадки дерева береза повислая (возраст 12 лет, высота 3,5, диаметр ствола на высоте 1,3 м – 4,0 см).

⊗ - место вырубki деревьев

○ - место посадки березы повислой (возраст 12 лет, высота 3,5, диаметр ствола на высоте 1,3 м – 4,0 см)

Масштаб 1:500

«Согласовано»
ген. директор ООО «МД Сервис»
Бирюков В.М.



Проверено:
верный специалист
отдел озеленения 19.10.2022
Богданов / Богданов И.В.