


Публичный сервитут для размещения объекта электросетевого хозяйства:
КВЛ 110 кВ Северная 330 - О-42 Северная 110

Местоположение: Калининградская область

Площадь: 45271 кв.м

Обозначение характерных точек границ	Координаты, м	
	X	Y
1	2	3
1	360656.66	1190622.58
2	360654.57	1190622.84
3	360680.52	1190883.84
4	360703.20	1191128.13
5	360714.37	1191257.86
6	360714.59	1191261.27
7	360713.84	1191267.20
8	360711.38	1191272.65
9	360707.41	1191277.12
10	360702.31	1191280.23
11	360696.51	1191281.69
12	360690.82	1191282.39
13	360684.90	1191281.55
14	360681.61	1191280.25
15	360681.30	1191280.66
16	360680.01	1191283.39
17	360678.41	1191289.29
18	360674.30	1191306.78
19	360670.92	1191321.35
20	360667.60	1191335.95
21	360661.34	1191362.56
22	360655.57	1191386.68
23	360645.22	1191430.27
24	360630.07	1191494.54
25	360623.39	1191523.06
26	360614.94	1191557.44
27	360612.54	1191566.46
28	360584.97	1191680.17
29	360583.94	1191681.58
30	360571.33	1191696.52
31	360570.01	1191697.89
32	360566.80	1191701.70
33	360564.95	1191704.04
34	360563.82	1191705.65
35	360557.13	1191713.83
36	360520.27	1191760.89
37	360448.45	1191850.34
38	360448.11	1191850.94
39	360445.79	1191855.53
40	360441.36	1191869.84
41	360439.07	1191881.64
42	360436.86	1191887.46
43	360432.78	1191901.88
44	360429.27	1191913.52
45	360425.16	1191925.98
46	360429.44	1191927.40
47	360433.28	1191929.74
48	360436.07	1191932.39
49	360545.74	1192054.18
50	360550.05	1192064.63
51	360542.30	1192123.60
52	360540.46	1192129.29
53	360537.03	1192134.18
54	360532.32	1192137.83
55	360456.73	1192193.33

56	360451.34	1192195.92
57	360445.67	1192196.79
58	360439.88	1192196.10
59	360434.29	1192193.96
60	360428.92	1192189.53
61	360418.14	1192174.76
62	360450.19	1192144.87
63	360451.12	1192146.49
64	360502.25	1192108.51
65	360507.17	1192073.40
66	360402.92	1191961.31
67	360400.13	1191957.18
68	360398.45	1191952.48
69	360398.04	1191946.52
70	360399.41	1191940.70
71	360402.44	1191935.54
72	360406.80	1191931.47
73	360411.59	1191927.90
74	360417.23	1191925.91
75	360422.77	1191925.62
76	360427.04	1191912.64
77	360430.49	1191901.22
78	360434.58	1191886.73
79	360436.78	1191880.93
80	360439.04	1191869.25
81	360443.55	1191854.66
82	360446.13	1191849.84
83	360446.56	1191849.09
84	360518.31	1191759.67
85	360554.10	1191713.99
86	360561.86	1191704.25
87	360562.48	1191702.56
88	360563.05	1191701.49
89	360567.14	1191696.64
90	360568.11	1191695.84
91	360569.55	1191694.98
92	360582.11	1191679.89
93	360582.90	1191679.16
94	360610.28	1191565.82
95	360612.55	1191556.61
96	360620.92	1191522.63
97	360627.72	1191493.95
98	360642.76	1191429.83
99	360653.12	1191386.27
100	360659.01	1191361.91
101	360665.27	1191335.35
102	360668.59	1191320.81
103	360671.97	1191306.23
104	360676.09	1191288.71
105	360677.75	1191282.56
106	360679.23	1191279.41
107	360679.52	1191279.02
108	360675.08	1191274.97
109	360672.05	1191269.82
110	360670.68	1191264.00
111	360670.55	1191261.61
112	360661.78	1191132.31
113	360639.19	1190887.76
114	360611.59	1190606.20
115	360612.36	1190599.78
116	360614.85	1190594.34
117	360619.01	1190589.52
118	360623.85	1190586.01
119	360628.53	1190584.28
120	360652.19	1190579.21
1	360656.66	1190622.58

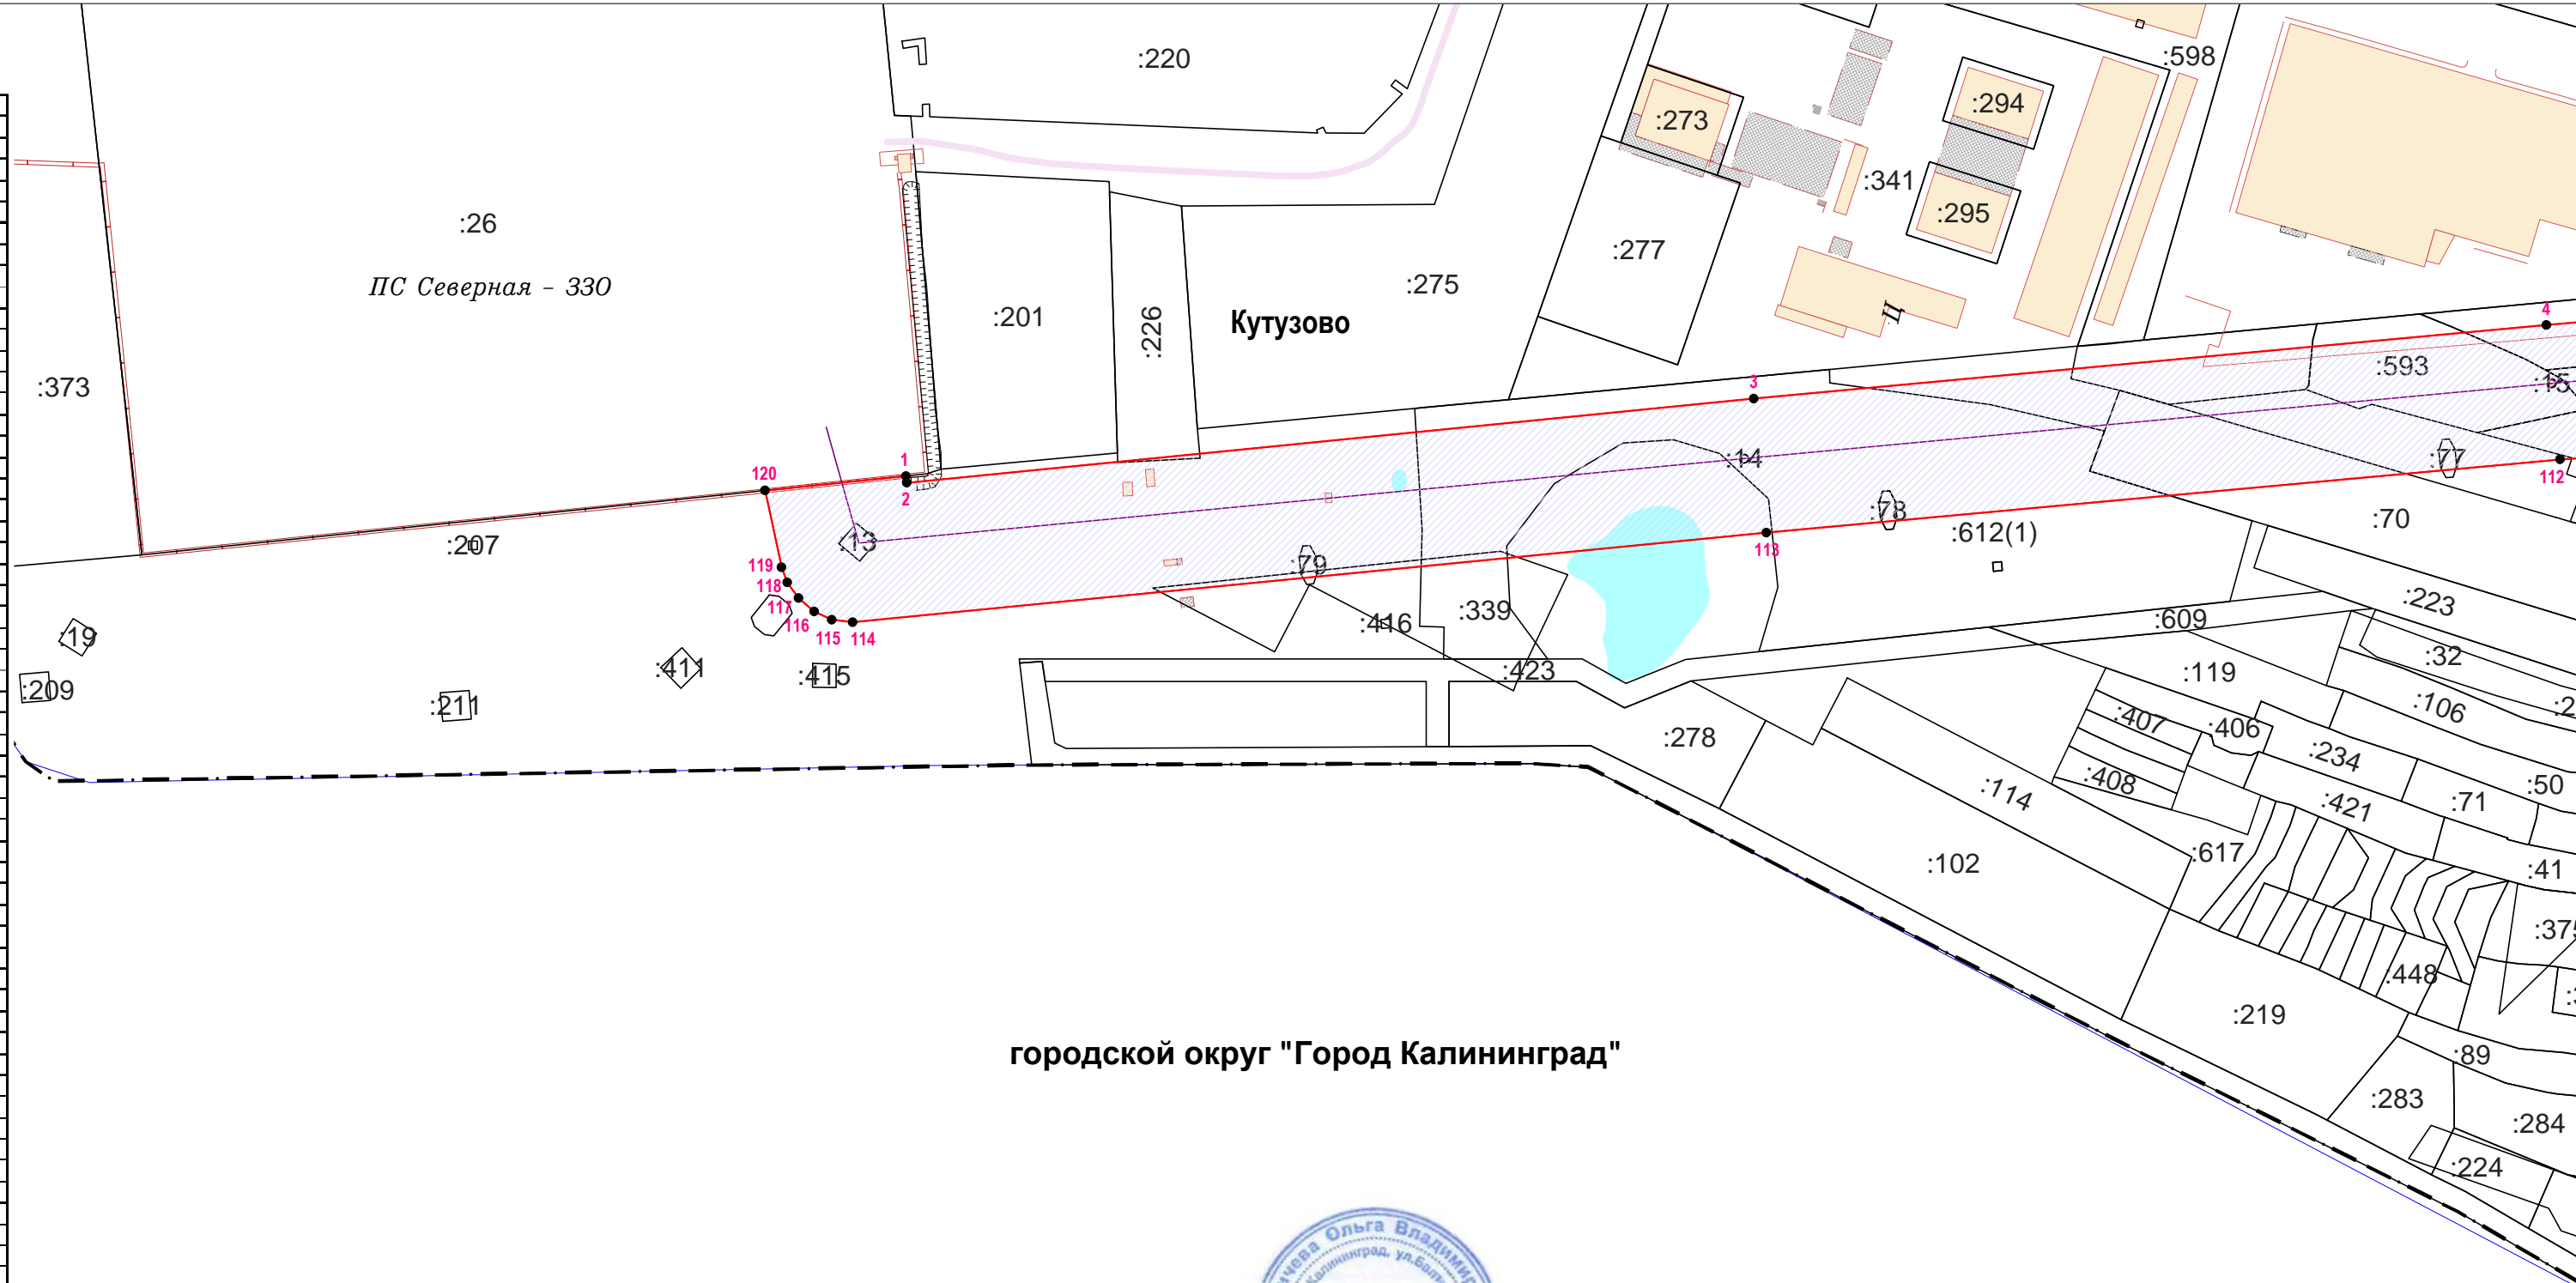

39:15:000000:5093
:0
39:00:000000

- Используемые условные знаки и обозначения:
- граница публичного сервитута
 - кадастровый номер сооружения (КВЛ 110 кВ Северная 330 - О-42 Северная 110)
 - граница земельного участка
 - номер земельного участка в кадастровом квартале
 - граница кадастрового квартала
 - номер кадастрового квартала
 - граница муниципального образования

городской округ "Город Калининград"



Масштаб 1:2000

Подпись _____ Дата "25" марта 2022 г.

Место для оттиска печати (при наличии) лица, составившего описание местоположения границ объекта