

РОССИЙСКАЯ ФЕДЕРАЦИЯ
ОБЩЕСТВО С ОГРАНИЧЕННОЙ ОТВЕТСТВЕННОСТЬЮ
«Жилуправление 29»

Проект компенсационного озеленения

по адресу Пер. Малый д. 3

в г. Калининграде (КН 39:15:140402:2055)

Утверждаю:
Председатель комитета
городского хозяйства и строительства
администрации городского округа
«Город Калининград»


В.Б. Борисов

« 28 »  2024 г.

Калининград
2024

№ 038-19/4-25
от 07.02.24
1

ПОЯСНИТЕЛЬНАЯ ЗАПИСКА

В соответствии с актом обследования зелёных насаждений от 29.06.2023 № а-ОЗН-1013 в границах земельного участка по адресу пер. Малый д. 3 (КН 39:15:140402:2055) планируется санитарная вырубка 1 (одного) дерева: Рябина обыкновенная (соответствует 2 группе ценности (ценная), экологическая ценность 10 баллов), площадь вырубаемого зеленого насаждения 7 кв.м.

В соответствии с Законом Калининградской области № 100 от 21.12.2006 «Об охране зеленых насаждений» данным проектом взамен вырубаемого зеленого насаждения предусматривается компенсационное озеленение по адресу пер. Малый д. 3 (КН 39:15:140402:2055) посадкой 1 (одного) саженца рябины обыкновенной (экологическая ценность 10 баллов), согласно постановления Правительства Калининградской области от 05.10.2022 № 521 «Об определении экологической ценности видов (пород) зелёных насаждений и правил замены видов (пород) зеленых насаждений при проведении компенсационного озеленения на территории Калининградской области.

Согласно постановлению Правительства Калининградской области № 520 «О внесении изменений в постановление Правительства Калининградской области от 19 марта 2027 №118 «Об определении нормативов и порядка исчисления компенсационной стоимости зеленых насаждений на территории Калининградской области» высаживаемая порода дерева соответствует 2 группе ценности (ценная).

Компенсационное озеленение выполнить в соответствии с требованиями СП 42.13330.2016 «Планировка и застройка городских и сельских поселений», Правил благоустройства территории городского округа «Город Калининград», утвержденных решением городского Совета депутатов Калининграда от 30.06.2021 № 182, Правил создания, охраны и содержания зеленых насаждений в городах Российской Федерации, утвержденных приказом Государственного Комитета Российской Федерации по строительству и жилищно-коммунальному комплексу от 15.12.1999 № 153, в срок до 01.09.2024.

Место посадки зеленых насаждений представлено на посадочном плане.

Посадочный материал должен быть только из питомника и соответствовать требованиям пункта 5.9 Порядка выдачи разрешительной документации на вырубку (снос), обрезку и/или пересадку зеленых насаждений на территории городского округа «Город Калининград», утвержденного решением городского Совета депутатов Калининграда № 42 от 04.03.2020.

№ п.п.	Наименования вида	Ед. изм.	Кол-во	Возраст, лет	Высота (м) не менее	Диаметр ствола на высоте 1,3 м, не менее (см)
1	Рябина обыкновенная	шт.	1	12	3,0	3,0
ИТОГО:		1 дерево				

Саженец дерева для посадки должен быть с закрытой корневой системой, иметь ровный прямой ствол, здоровую, нормально развитую корневую систему с хорошо выраженной скелетной частью, симметричную крону, очищенную от сухих и поврежденных ветвей. На саженце не должно быть механических повреждений и признаков повреждения болезнями и вредителями.


При посадке дерева в посадочную яму предусмотреть внесение растительной земли не менее 50 % объема посадочной ямы.

После посадки организовать механическое закрепление («заякоривание») высаженного дерева комплектом из 3-х кольев и подвязывание его к кольям с креплением 3-мя растяжками из тканевой ленты шириной не менее 3 см. Для мягкой манжеты-прокладки использовать мешковину. Диаметр окоренных импрегнированных кольев - не менее 5 см, высота - не менее 1,5 м над уровнем земли после установки (общая высота - не менее 2,0 м).

Кроме того, сформировать приствольную лунку диаметром не менее 0,5 м для выполнения полива и установить защитную манжету для предохранения саженцев от механических повреждений при окосе.

Посадку и дальнейший уход за высаженным зеленым насаждением необходимо организовать в соответствии с Правилами создания, охраны и содержания зеленых насаждений в городах Российской Федерации (МДС 13-5.2000).

Сводный план инженерных сетей.
Посадочный план. М 1:500

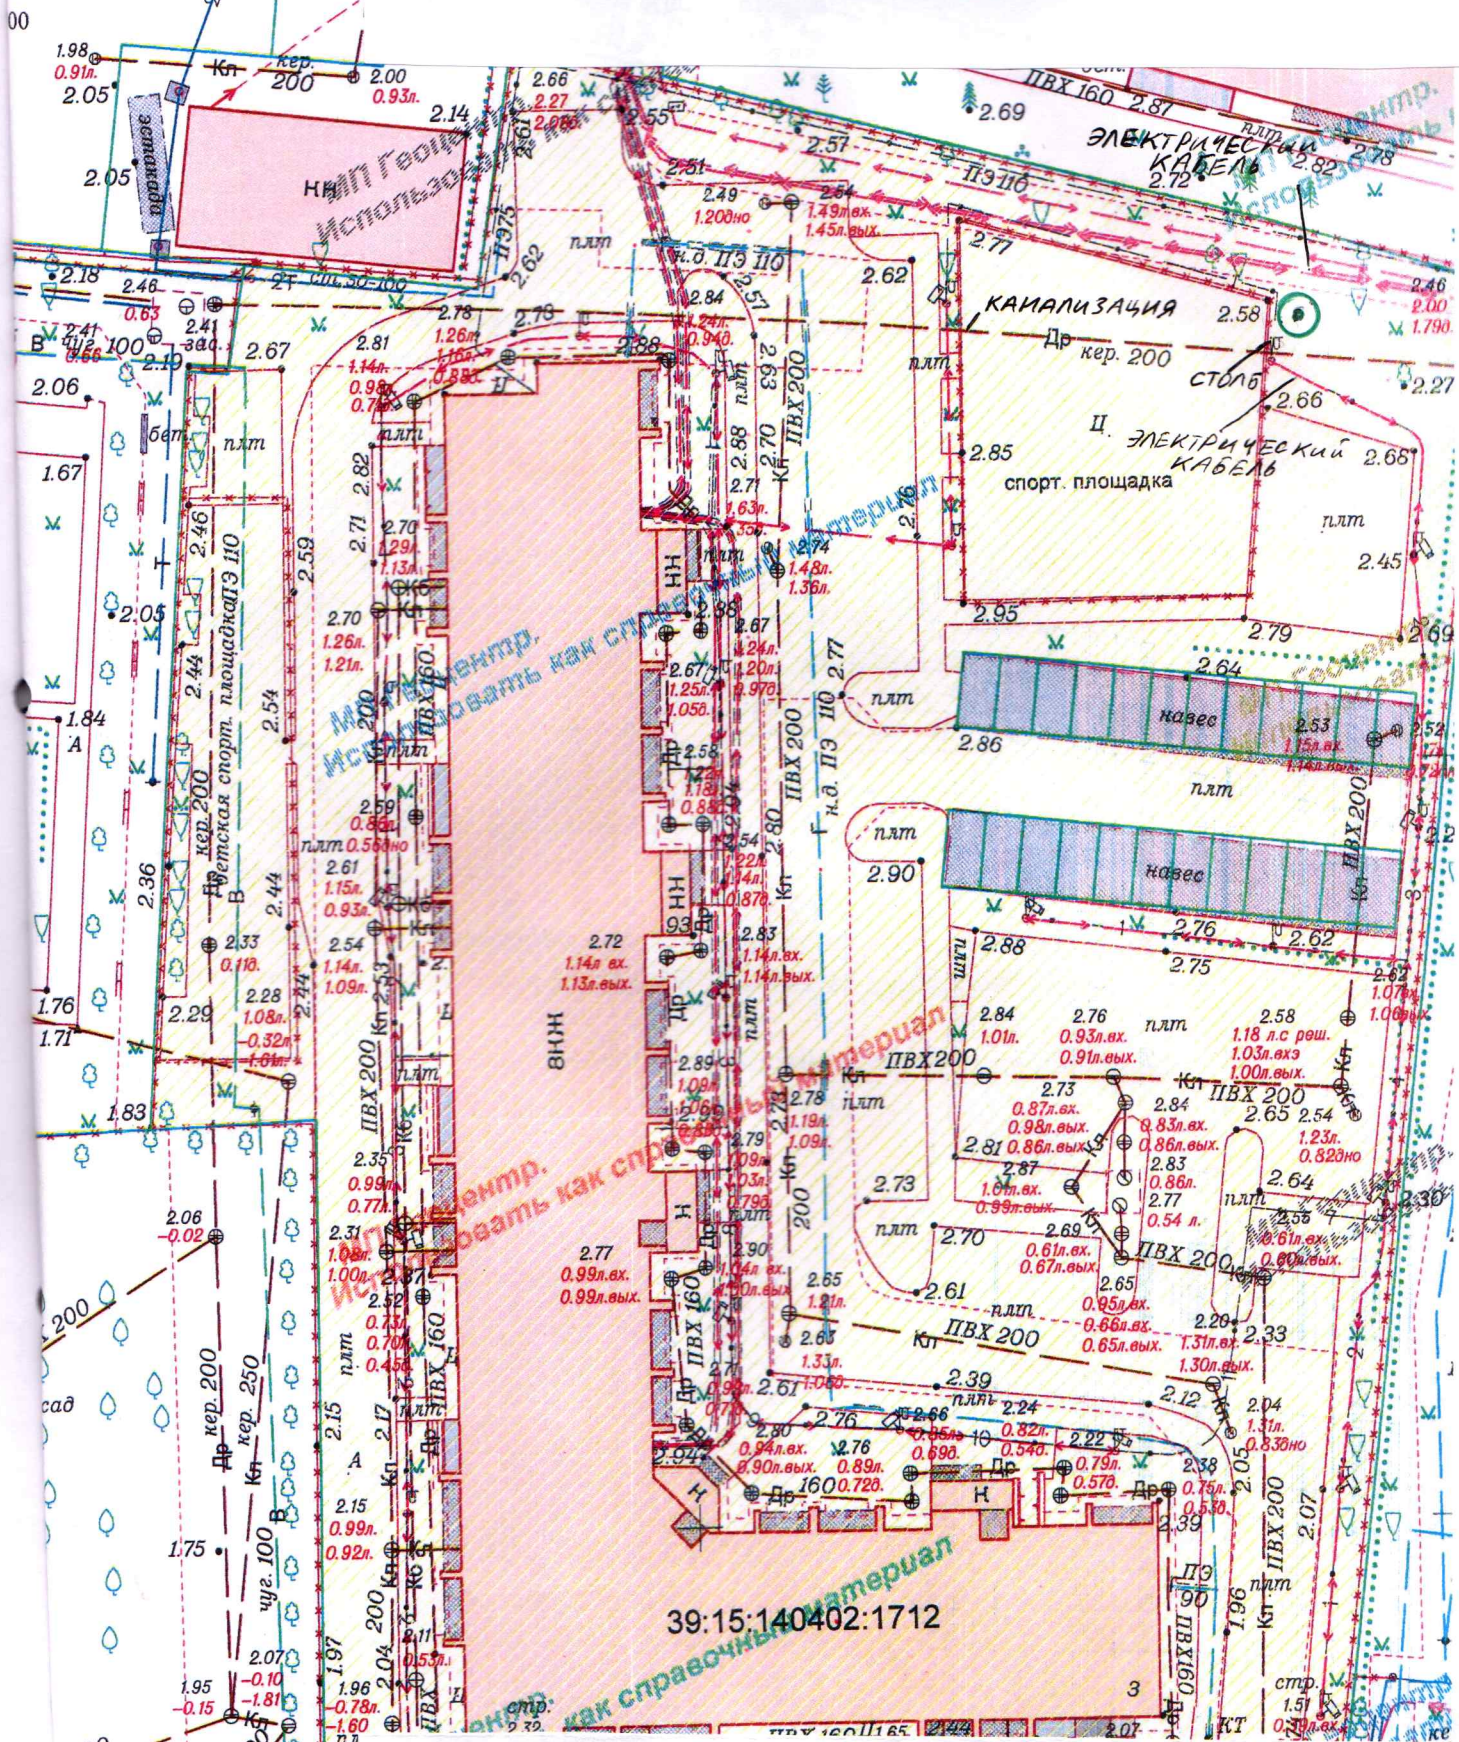

Условные обозначения:

⊙ - место посадки дерева рябины

Проверил:

консультант отдела озеленения
26.02.2024

Фроуяф Тугарова Н.В.