

КАДАСТРОВЫЙ ПАСПОРТ помещения

Лист № 1, всего листов 2

Дата 15.01.2010

Кадастровый номер 38:15:131402:198

Инвентарный номер 24280

(ранее присвоенный учетный номер)

1. Описание объекта недвижимого имущества

1.1. Кадастровый номер здания (сооружения), в котором расположено помещение

1.2. Этаж (этажи), на котором расположено помещение 1

1.3. Общая площадь помещения 67,4

1.4. Адрес (местоположение):

Субъект Российской Федерации	Калининградская область	
Район		
Муниципальное образование	Тип	городской округ
	наименование	"Город Калининград"
Населенный пункт	Тип	город
	наименование	Калининград
Улица (проспект, переулок и т.д.)	Тип	улица
	наименование	Островского
Номер дома	12	
Номер корпуса		
Номер строения		
Литера	I из лит.А	
Номер помещения (квартиры)		
Иное описание местоположения		

1.5. Назначение помещения нежилое

(жилое, нежилое)

1.6. Вид жилого помещения в многоквартирном доме -

(комната, квартира)

1.7. Кадастровый номер квартиры, в которой расположена комната

1.8. Номер помещения на поэтажном плане 1,1а,2,3,4,5,6

1.9. Предыдущие кадастровые (условные) номера объекта недвижимого имущества:

1.10. Примечание: Дата обследования 11.01.2010г.

1.11. Калининградский филиал ФГУП "Ростехинвентаризация-Федеральное БТИ".

(наименование органа или организации)

Свидетельство об аккредитации организации на осуществление технического учёта и технической инвентаризации объектов капитального строительства по Калининградской области Серия РН-1 №000373 от 11 октября 2007 года

Начальник Калининградского отделения

(полное наименование должности)



(подпись)

В.В.Николаенко

(инициалы, фамилия)


2
Кадастровый паспорт
помещения

Лист № 2 , всего листов 2

Кадастровый номер
Инвентарный номер


(ранее присвоенный учетный номер) 24280

2. План расположения помещения на этаже

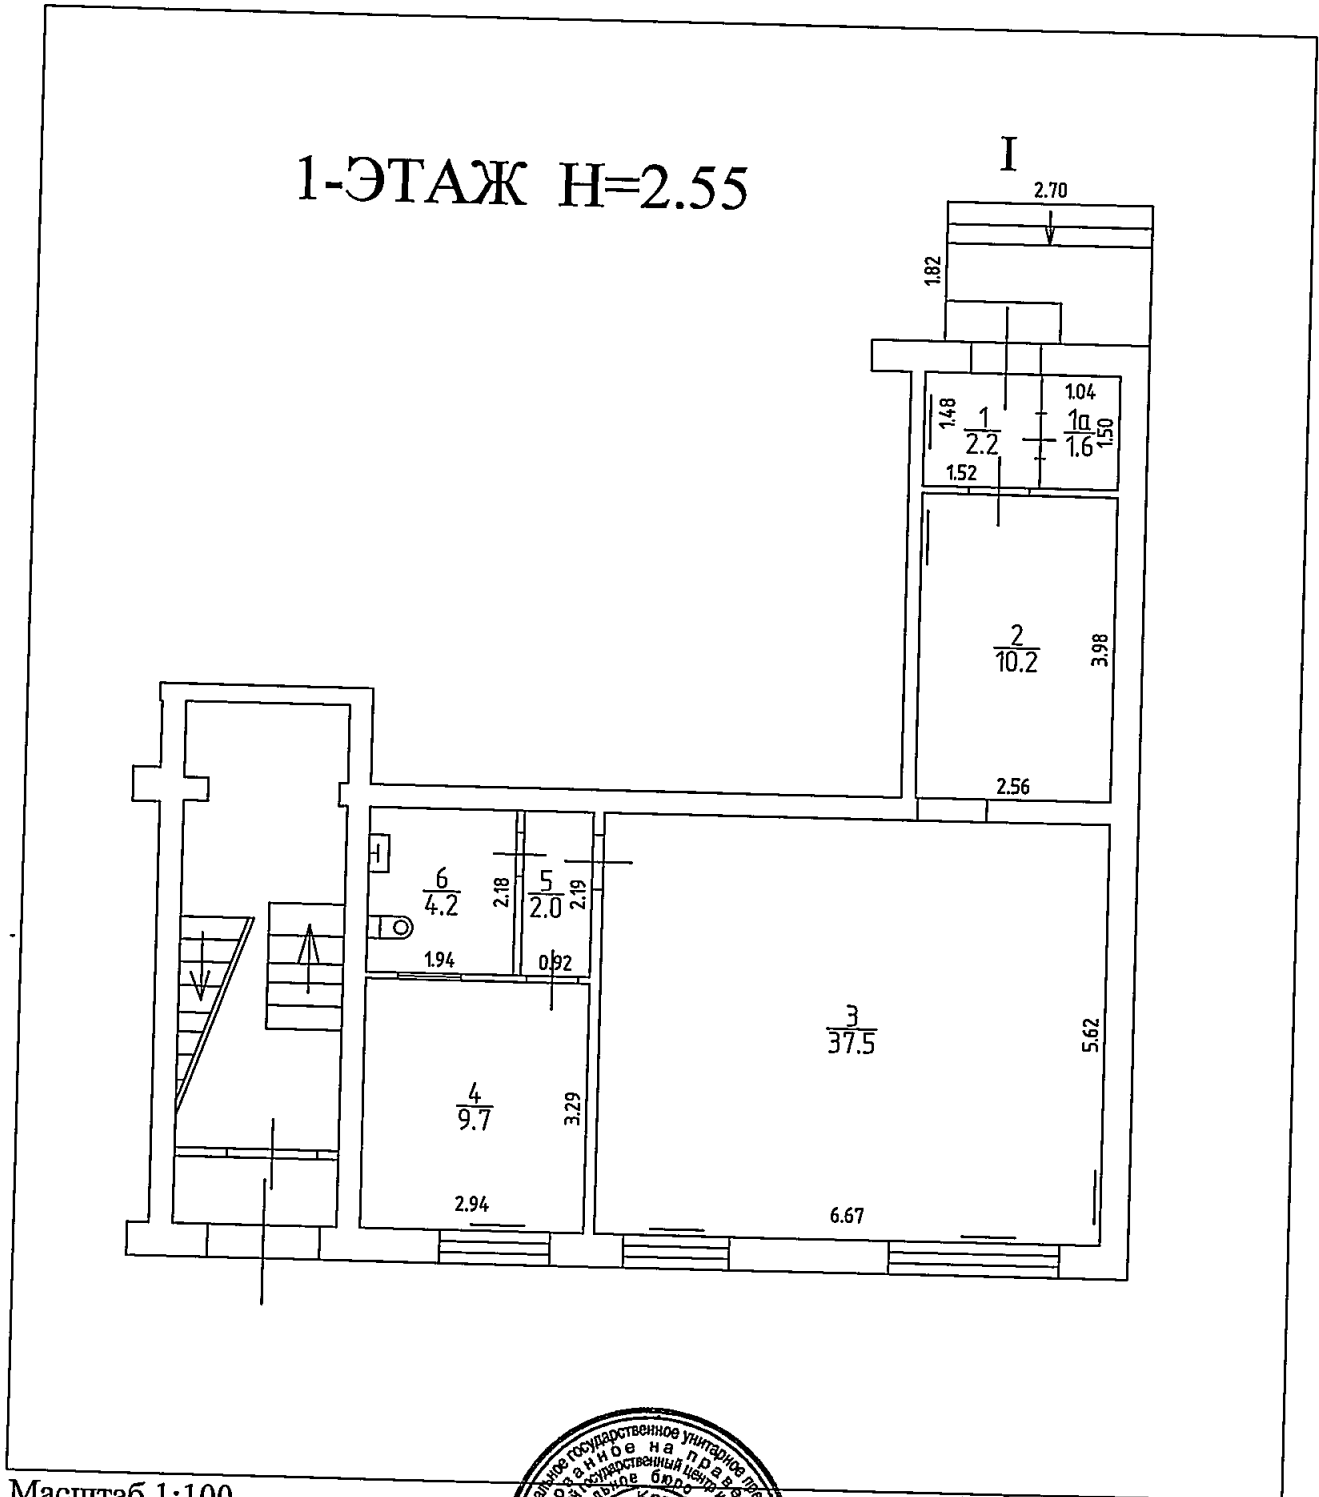

Масштаб 1:100

Начальник Калининградского
отделения

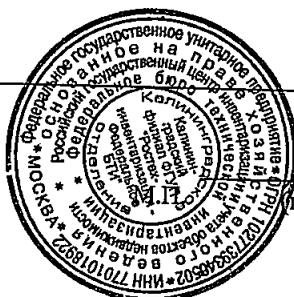

(подпись)

Николаенко В. В.
(инициалы, фамилия)