


МБУ «Дирекция ландшафтных парков. Центральный парк культуры и отдыха.
Проект реконструкции зеленых насаждений. Ситуационный план.



Условные обозначения:

- - Места вырубki насаждений
- - Места посадки насаждений

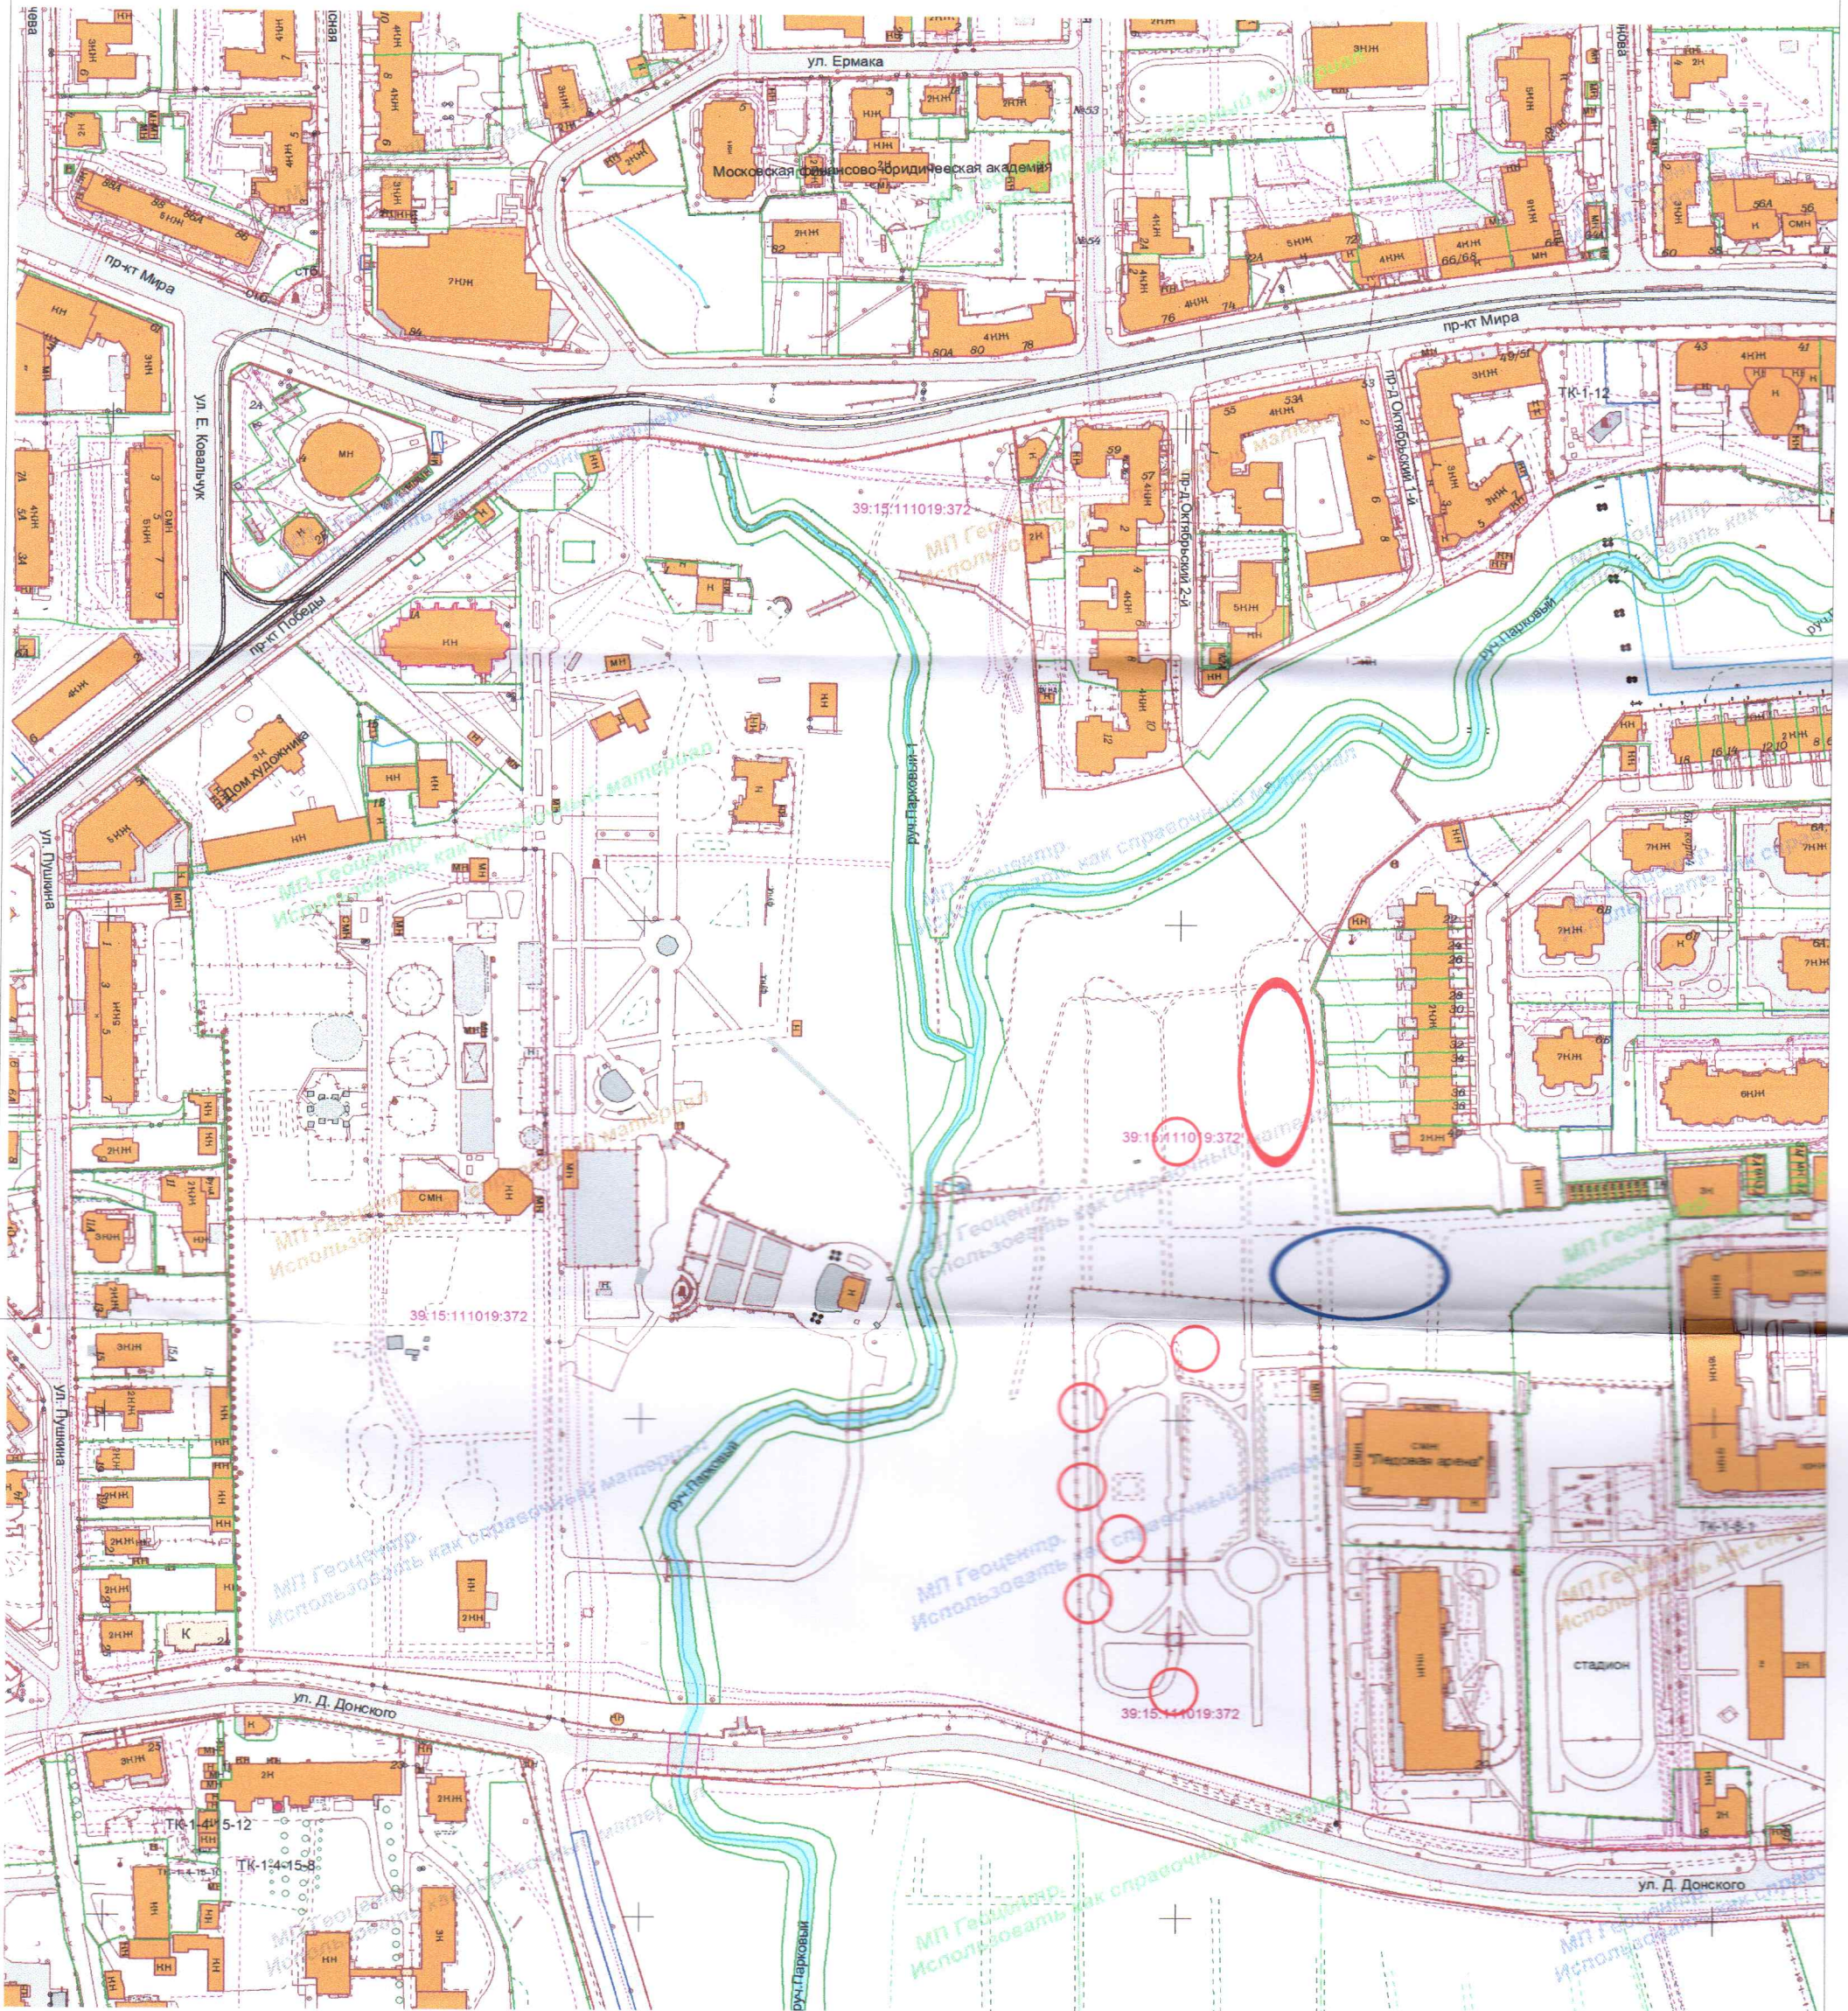