

ООО «Региональный Геодезический Центр»

ИНН/КПП 3906273531/390601001

юр. адрес: 236022, г. Калининград, ул. Гостиная, 5,
офис 38, факт. адрес: ул. Д. Донского 7/11, офис 105

телефон: 8 (906) 238 40 33, эл. адрес: RGC-39@mail.ru

Российская Федерация

ООО «Региональный Геодезический Центр»

Заказчик: МКУ «Калининградская служба заказчика»

Проект компенсационного озеленения

по адресу: г. Калининград, пр-кт Мира, (КН 39:15:111019:626, КН 39:15:000000:14318)

Утверждаю:

Заместитель главы администрации,
комитета городского
хозяйства и строительства
администрации городского округа
«Город Калининград»

М. В. Федосеев

« 20 » 02 2025 г.

Главный инженер ООО «РГЦ»



А.А.Вдовин

Калининград 2025 г.

И-ПКО-21
от 20.02.2025

Взам. инв. №	Подп. и дата	Инв. № подл.

1. СОСТАВ ПРОЕКТА

№ п.п	Наименование	Примечание
1	Состав проекта	2
1.1	Пояснительная записка	3 – 5
2	Графическая часть	
2.1	Ситуационный план, дендрологический план	6-7
2.2	Ситуационный посадочный план	8
2.3	Посадочный план, совмещенный с планом подземных коммуникаций, М 1:500	9-10
3	Приложения	
3.1	Акт о необходимости вырубки (сноса), пересадки и обрезки зеленых насаждений от 21.07.2023 № а-ОЗН-1081	11-33

Взам. инв. №

Подп. и дата

Инв. № подл.

Изм.	Кол. уч.	Лист	№ док.	Подп.	Дата
Разраб.		Кузьмич			
Руков.		Вдовин.			

Проект компенсационного озеленения

г. Калининград, пр-кт Мира,
(КН 39:15:111109:119, 12248, 626,
14318, 625)

Стадия	Лист	Листов
П	2	33

ООО «РГЦ»

ПОЯСНИТЕЛЬНАЯ ЗАПИСКА

В соответствии с актом обследования зеленых насаждений от 21.07.2023 № а-ОЗН-1081 на земельном участке по адресу: г. Калининград, пр-кт Мира, (КН 39:15:111019:626, КН 39:15:000000:14318), земельные участки (территории) общего пользования планируется вырубка 3 деревьев (площадь вырубаемых зеленых насаждений меньше 100 кв.м.).

Запланированные к рубке породы деревьев соответствуют: 3 группе ценности (малоценная) – 2 дерева (№3,4) (экологическая ценность 7 баллов); 2 группе ценности (ценная) – 1 дерево (№13) (экологическая ценность 9 баллов). (Таблица № 1):

Таблица № 1

№ п.п.	Наименование вида	Кол-во, шт.	Группа ценности	Экологическая ценность вида	
				Баллов за шт.	Итого баллов
1	Ольха черная	2	3	7	14
2	Ива белая	1	2	9	9
ИТОГО:		3			23

В соответствии с Законом Калининградской области от 21.12.2006 г. № 100 «Об охране зеленых насаждений» данным проектом взамен вырубаемого зеленого насаждения предусматривается компенсационное озеленение по адресу: г. Калининград, пр-кт Мира, (КН 39:15:000000:11184, КН 39:15:000000:14318), посадкой 3 (трех) саженцев деревьев.

Согласно постановлению Правительства Калининградской области от 05.10.2022 г. № 520 «О внесении изменений в Постановление Правительства Калининградской области от 19 марта 2007 года № 118 «Об определении нормативов и порядка исчисления компенсационной стоимости зеленых насаждений на территории Калининградской области» и согласно постановлению Правительства Калининградской области от 05.10.2022 г. № 521 «Об определении экологической ценности видов (пород) зеленых насаждений и правил замены видов (пород) зеленых насаждений при проведении компенсационного озеленения на территории Калининградской области» высаживаемые породы деревьев соответствуют: 3 группе ценности (малоценная) – 2 дерева (экологическая ценность 7 баллов); 2 группе ценности (ценная) – 1 дерево (экологическая ценность 9 баллов).

(Таблица № 2):

Взам. инв. №	Подп. и дата							Проект компенсационного озеленения					
Инв. № подл.		Изм.	Кол. уч.	Лист	№ док.	Подп.	Дата	Разраб.	Кузьмич А.	г. Калининград, пр-кт Мира, (КН 39:15:111109:119, 12248, 626, 14318, 625)	Стадия	Лист	Листов
		Провер.	Вдовин А.А.	П	3	30							
		Н.контр.		ООО «РГЦ»									
		Нач.отд.											
		ГИП											

Таблица № 2

№ п.п.	Наименование вида	Кол-во, шт.	Группа ценности	Экологическая ценность вида	
				Баллов за шт.	Итого бал- лов
1	Ольха черная	2	3	7	14
2	Ива белая	1	2	9	9
ИТОГО:		3			23

Компенсационное озеленение выполнить в соответствии с требованиями СП 42.13330.2016 «Планировка и застройка городских и сельских поселений», Правил благоустройства территории городского округа «Город Калининград», утвержденных решением городского Совета депутатов Калининграда от 30.06.2021 № 182, Правил создания, охраны и содержания зеленых насаждений в городах Российской Федерации, утвержденных приказом Государственного Комитета Российской Федерации по строительству и жилищно-коммунальному комплексу от 15.12.1999 г. № 153, в срок до 01.10.2025.

Место посадки зеленых насаждений представлено в посадочном плане.

Посадочный материал должен быть только из питомника и соответствовать требованиям п. 5.9 Порядка выдачи разрешительной документации на вырубку (снос), обрезку и/или пересадку зеленых насаждений на территории городского округа «Город Калининград», утвержденного решением городского Совета депутатов Калининграда от 04.03.2020 № 42: саженцы деревьев для выполнения компенсационного озеленения должны соответствовать требованиям ГОСТ Р 59370-2021. (Таблица № 3):

Таблица № 3

№ п.п.	Наименование вида	Ед. изм.	Кол-во	Высота (м) не менее	Обхват ствола на высоте 1,0 м, не менее (см)
1	Ольха черная	шт.	2	3,0	10,0
2	Ива белая	шт.	1	3,0	10,0
ИТОГО:		3 дерева			

Взам. инв. №	
Подп. и дата	
Инв. № подл.	

Изм.	Кол. уч.	Лист	№ док.	Подп.	Дата

Проект компенсационного озеленения

Лист
4

Саженцы деревьев для посадки должны быть с закрытой корневой системой в контейнере (объем контейнера - не менее 20 литров), иметь ровный прямой ствол, здоровую, нормально развитую корневую систему с хорошо выраженной скелетной частью, симметричную крону, очищенную от сухих и поврежденных ветвей. На саженцах не должно быть механических повреждений и признаков повреждения болезнями и вредителями.

При посадке деревьев в посадочную яму предусмотреть внесение растительной земли не менее 70 % объема посадочной ямы.


После посадки сформировать вокруг ствола саженцев приствольную лунку диаметром равным диаметру земляного кома саженцев для выполнения полива, установить защитную манжету для предохранения саженцев от механических повреждений при окосе, организовать механическое закрепление («заякоривание») высаженных деревьев комплектом из 3-х кольев и подвязывание их к кольям с креплением 3 растяжками из тканевой ленты шириной не менее 3 см для мягкой манжеты-прокладки использовать мешковину. Диаметр окоренных импрегнированных кольев – не менее 5 см, высота – не менее 1,0 м над уровнем земли после установки (общая высота – не менее 1,5 м).

Посадку и дальнейший уход за высаженными зелеными насаждениями необходимо организовать в соответствии с Правилами создания, охраны и содержания зеленых насаждений в городах Российской Федерации (МДС 13-5.2000).

Исполнительную специализированную топографическую съемку мест посадки зеленых насаждений, высаженных на территориях общего пользования, предоставить в формате шейп-файлов (файлы формата SHP) в комитет городского развития и цифровизации для внесения на дежурный план города и геоинформационный портал сайта администрации городского округа «Город Калининград».

Зеленые насаждения, высаженные на территориях общего пользования в срок не ранее чем через один год после посадки, передать установленным порядком для дальнейшего содержания учреждению, наделенному полномочиями по содержанию зеленых насаждений на общегородских территориях городского округа «Город Калининград».

Инв. № подл.	Подп. и дата	Взам. инв. №							Лист
Изм.	Кол. уч.	Лист	№ док.	Подп.	Дата	Проект компенсационного озеленения			5

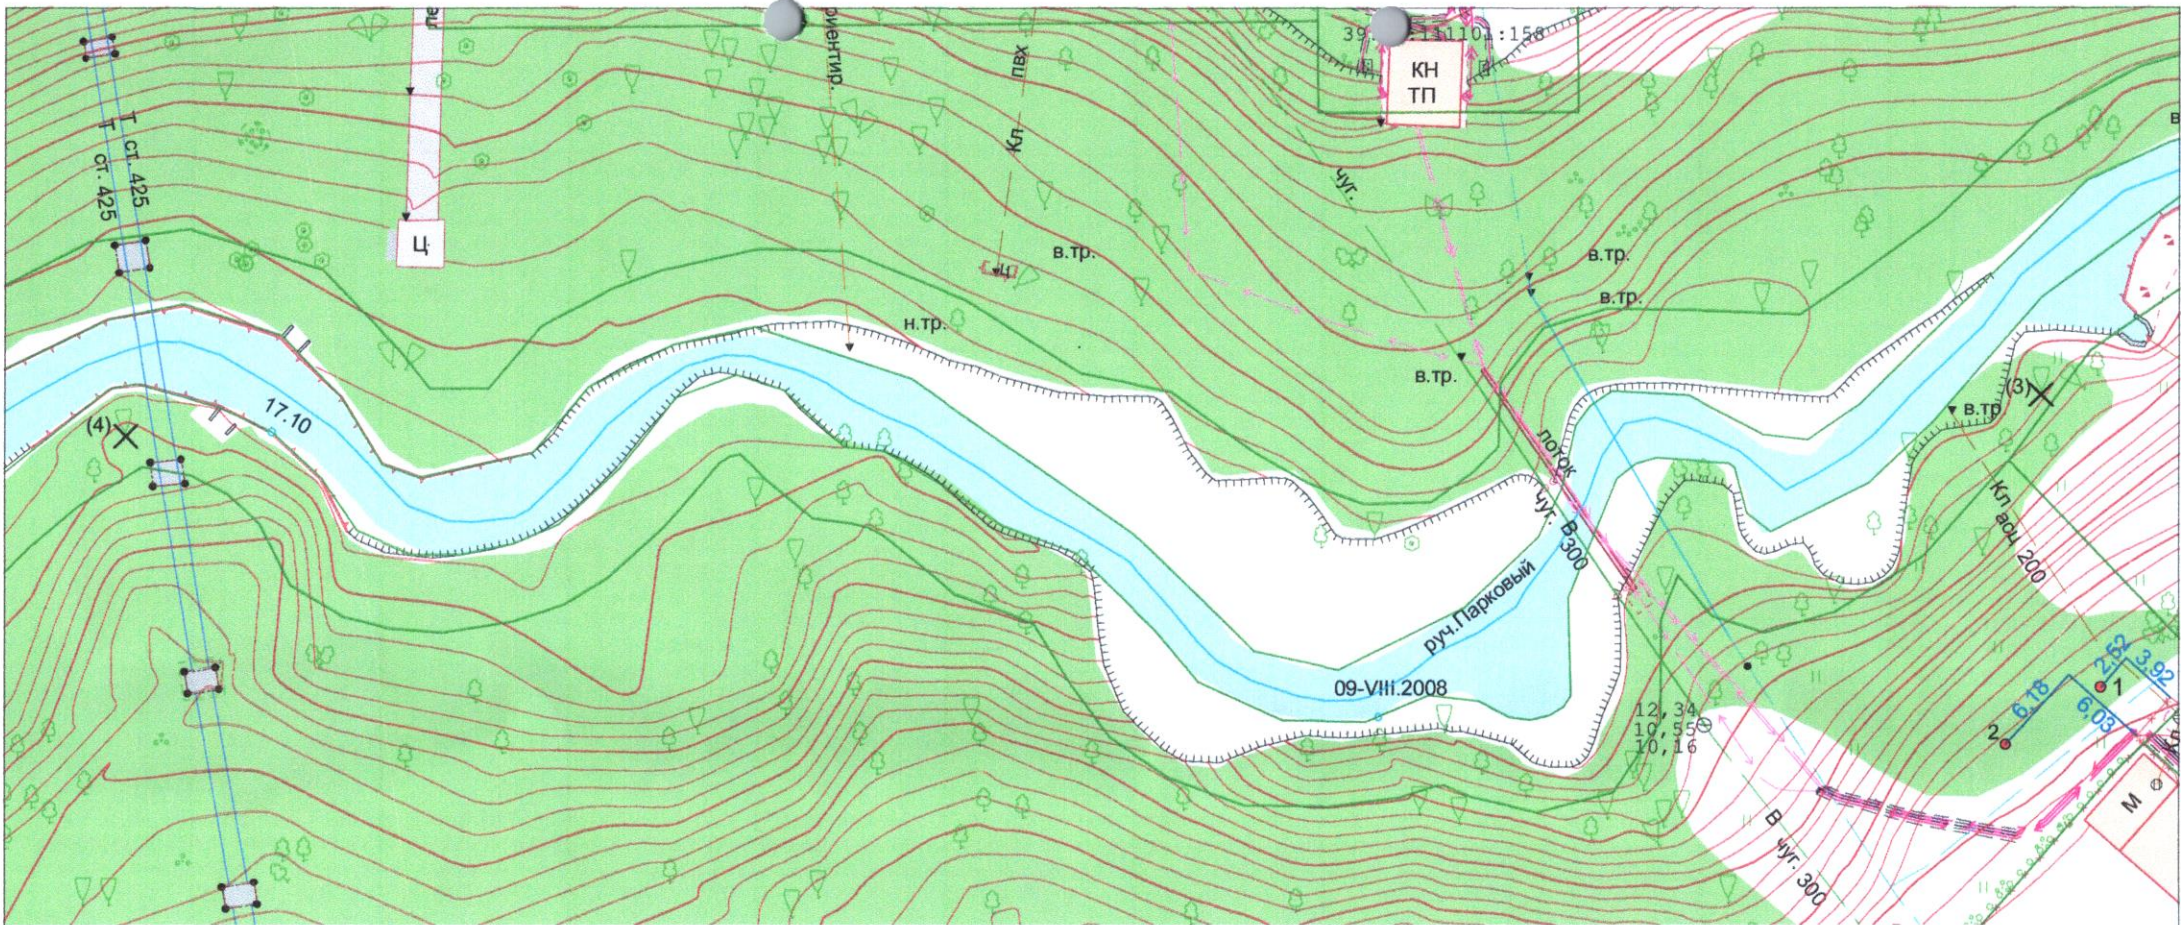

Ведомость компенсационных насаждений

№	Наименование	Характеристики
1	Ольха черная	высота 3м, обхват ствола 10см на высоте 1,0м, количество скелетных ветвей не менее 6.
2	Ольха черная	высота 3м, обхват ствола 10см на высоте 1,0м, количество скелетных ветвей не менее 6.

Проверен:
инженером *Александр Александрович*
20.02.2025 *Иванов И.В.*

УСЛОВНЫЕ ОБОЗНАЧЕНИЯ

- (1)
X - вырубаемое дерево (номер согласно акта)
1. - место расположения посадки саженца
4.42 - промер (расстояние от твердого контура) до насаждения

И.В.				2024	№1081	Система координат МСК-39 Система высот Балтийская		
				Посадочный план (разбивочный), совмещенный с планом подземных коммуникаций				
				Калининградская область г. Калининград		Масштаб 1:500	Лист 1	Листов 2
Гл.Инж.	Вдовин	27.05.2024		пр-кт Мира		ООО "РГЦ" СРО-И-032-22122011		
Геодезист	Кузьмич	27.05.2024		КН 39:15:000000:11184				
Должность	Фамилия	Подпись	Дата					



Ведомость компенсационных насаждений

№	Наименование	Характеристики
3	Ива белая	высота 3м, обхват ствола 10см на высоте 1,0м, количество скелетных ветвей не менее 6.

УСЛОВНЫЕ ОБОЗНАЧЕНИЯ

- (1)
X - вырубаемое дерево (номер согласно акта)
1. - место расположения посадки саженца
442 - промер (расстояние от твердого контура) до насаждения

Проверил:
наседатель отдела благоустройства
20.01.2025
Иванов Н.В.

		2024		№1081	Система координат МСК-39 Система высот Балтийская		
		Посадочный план (разбивочный), совмещенный с планом подземных коммуникаций					
		Калининградская область г. Калининград			Масштаб 1:500	Лист 2	Листов 2
Гл.Инж.	Вдовин	пр-кт Мира			ООО "РГЦ" СРО-И-032-22122011		
Геодезист	Кузьмич	КН 39:15:000000:14318(3)					
Должность	Фамилия	Подпись	Дата				