

РАЗБИВОЧНЫЙ ПЛАН М 1:500


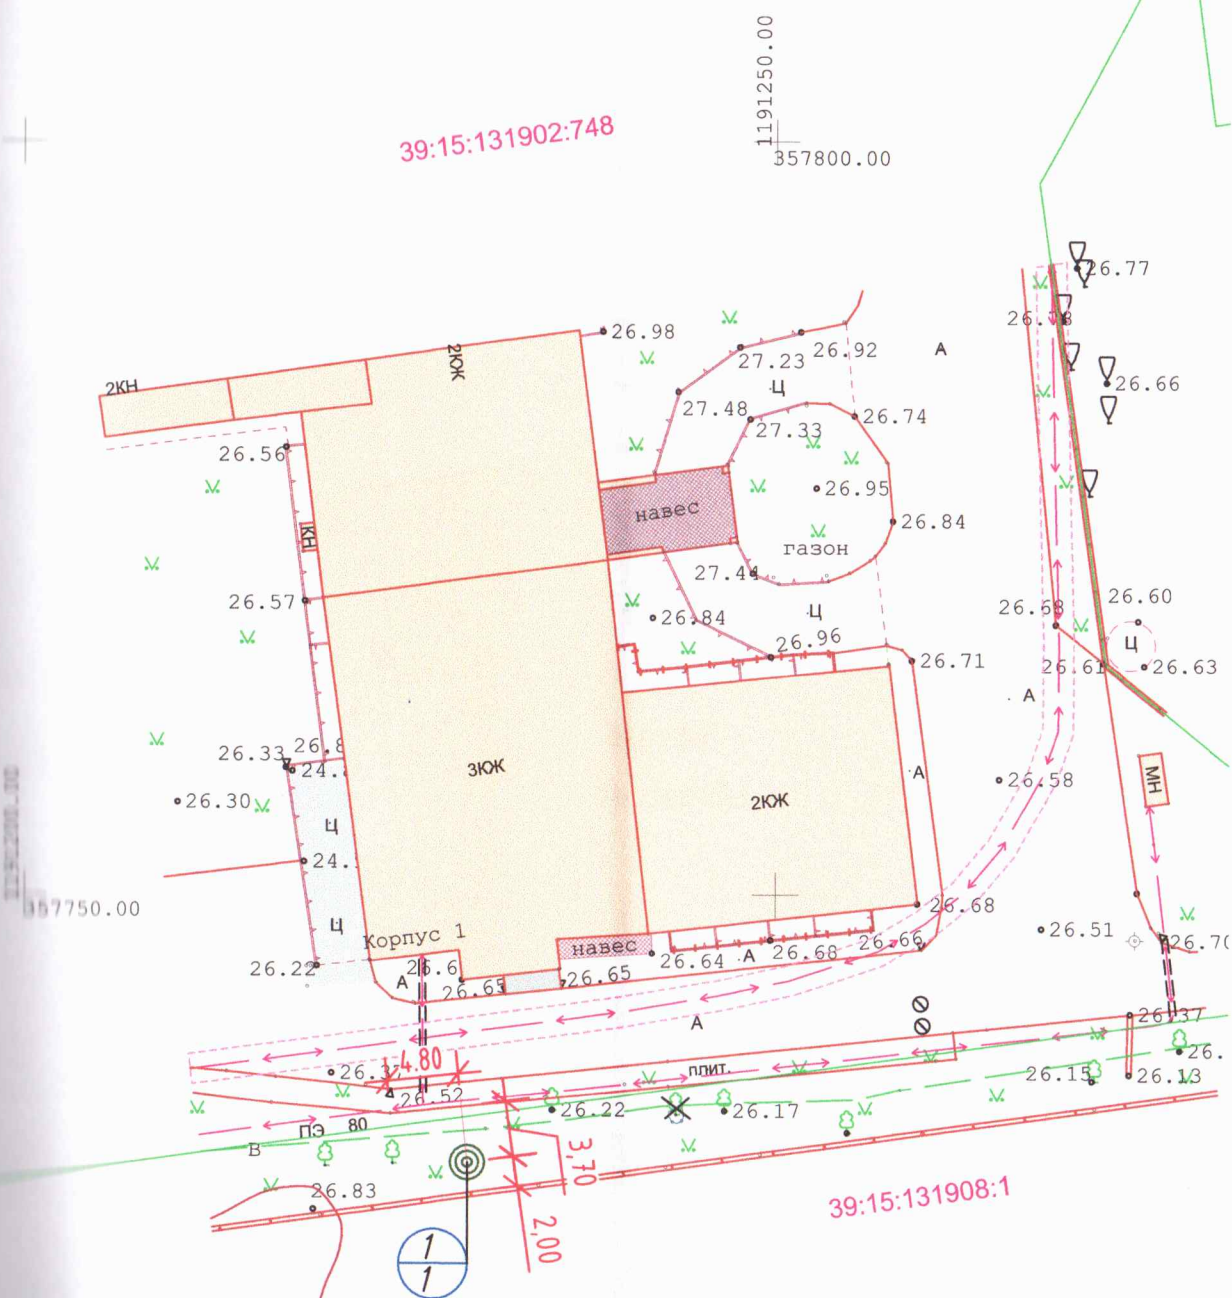


СХЕМА ПОСАДКИ ДЕРЕВА



УСЛОВНЫЕ ОБОЗНАЧЕНИЯ

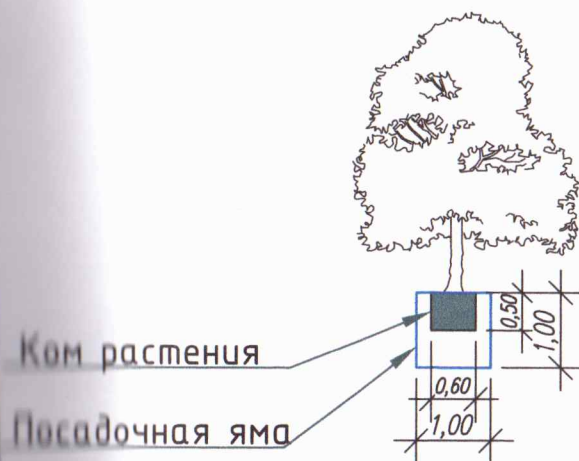

- Вырубаемое дерево



- Высаживаемое дерево

ВЕДОМОСТЬ ЖИЛЫХ И ОБЩЕСТВЕННЫХ ЗДАНИЙ И СООРУЖЕНИЙ.

номер на плане	Наименование и обозначение	Этажность	Количество			Площадь , м ²				Строительный объем , м ³	
			зданий	квартир		застройки		общая норми- руемая		здания	всего
				зда- ния	все- го	зда- ния	всего	зда- ния	всего		
Жилые здания											
1	Здание больницы БСМП	1	1	—	—	—	—	—	—	—	—

ВЕДОМОСТЬ ЭЛЕМЕНТОВ ОЗЕЛЕНЕНИЯ

Поз.	Наименование породы или вида насаждения	Возраст, лет	Кол.	Примечание
1	Дуб, шт (дерево) <i>черешчатый</i>	12	1	Саженец обхват ствола на высоте 1-1,3м. и ствола 4 см, Н- 3,50м.
Итого высаживаемых деревьев, шт			1	

Проверил:
консультант отдела озеленения
07.05.21 г.
Н.В. Григорьева
ПРИМЕЧАНИЕ

Согласовано
АХО ГК БСМП
Лобач В.П.

1. Дерево высаживать в яму размером 1,0 x 1,0 x 1,0 (м) с добавлением 50% плодородной почвы.

2. Согласно АКТа освидетельствования места вырубki (сноса), пересадки обрезки зеленых насаждений №44 от 03.02.2021г., 1 дерево подлежит вырубке. Высаживается - 1 дерево.

2021.04-10.ПКО-ГЧ					
Проект компенсационного озеленения на участке по адресу г. Калининград, ул. А. Невского (КН 39:15:131908:1)					
Изм.	Кол.уч.	Лист	Н док.	Подп.	Дата
Разработал	Шмотина И.С.				
ГИП	Рощин				
Заказчик: Ассоциация международного военно-мемориального сотрудничества «Военные мемориалы»			Стадия	Лист	Листов
ПОСАДОЧНЫЙ ПЛАН, РАЗБИВОЧНЫЙ ПЛАН М 1:500			Р	2	
			ООО "АрхПД"		