

**АКТ О НЕОБХОДИМОСТИ ВЫРУБКИ (СНОСА), ПЕРЕСАДКИ И ОБРЕЗКИ
ЗЕЛЕННЫХ НАСАЖДЕНИЙ**

№ а-АОН-139 от « 20 » февраля 2023 года

Выдан: **МБУ «Чистота», 236022, г. Калининград, ул. Мусорского, д. 74**

*(ФИО либо наименование юридического лица - собственника, землевладельца, землепользователя,
арендатора земельного участка, почтовый индекс, адрес)*

На основании акта обследования зеленых насаждений:

№ а-ОЗН-175 от «20» февраля 2023 года,

в срок (период) не позднее 2 (двух) месяцев с момента получения данного акта;

установленный (предписанный) срок (период) выполнения работ

на земельном участке, расположенном: ул. Портовая

*(адрес, адресные ориентиры земельного участка, кадастровый номер)
(при наличии)*

в целях: ликвидации аварий и последствий чрезвычайных ситуаций природного характера

разрешено (необходимо) выполнение следующих работ:

№ п/п	№ на схеме	Порода, вид зеленых насаждений	Диаметр ствола, см (на высоте 1,3 м для деревьев), возраст, лет (для кустарников)	Описание состояния	Мероприятия вырубка (снос), и/или обрезка зеленых насаждений
1	1	Липа	50	Ослабленное состояние: подъем корневой системы, наклон ствола более 45°, механическое повреждение ствола, угрожает падением, представляет угрозу жизни и здоровью граждан, а также причинения ущерба имуществу	Вырубка с корчевкой пня
Итого: 1 шт. – вырубка с корчевкой пня					

Приложение:

1. копия акта обследования зеленых насаждений от 20.02.2023 № а-ОЗН-175;

2. схема расположения зеленых насаждений;

3. фотофиксация зеленых насаждений.

Заместитель главы администрации
председатель комитета городского хозяйства
и строительства

администрации городского округа
«Город Калининград»

М.П.

(подпись)

/А.И. Запивалов/

(ФИО)

Оригинал акта о необходимости вырубки (сноса), пересадки и обрезки зеленых насаждений подлежит возврату в комитет городского хозяйства и строительства администрации городского округа «Город Калининград» в течение 5 рабочих дней после выполнения работ по вырубке (сносу), пересадке и обрезке зеленых насаждений.

Оригинал акта о необходимости вырубки (сноса), пересадки и обрезки зеленых насаждений с приложением акта освидетельствования места вырубки (сноса) зеленых насаждений подлежит хранению в комитете городского хозяйства и строительства администрации городского округа «Город Калининград» в установленном порядке.

УТВЕРЖДАЮ

Председатель комиссии по учету и вырубке
(сносу) зеленых насаждений и
компенсационному озеленению на территории
городского округа «Город Калининград»

Маштаков В.А.

(фамилия, инициалы)

АКТ ОБСЛЕДОВАНИЯ ЗЕЛЕНых НАСАЖДЕНИЙ

№ а-ОЗН-175 от «20» февраля 20 23 года

Комиссией по учету и вырубке (сносу) зеленых насаждений и компенсационному озеленению на территории городского округа «Город Калининград» в составе:

Ведущего специалиста отдела озеленения управления благоустройства, озеленения и экологии комитета городского хозяйства и строительства администрации городского округа «Город Калининград»

А.С. Опалевой

Ведущего специалиста отдела озеленения управления благоустройства, озеленения и экологии комитета городского хозяйства и строительства администрации городского округа «Город Калининград»

Н.С. Васильевой

(должность, фамилия, инициалы)

на основании

задания на проведение оперативного обследования в связи с устным обращением физического лица

в целях

оперативного обследования

проведено обследование зеленых насаждений, произрастающих на земельном участке, расположенном:

ул. Портовая

Результаты обследования зеленых насаждений:

На территории общего пользования произрастают зеленые насаждения, в том числе:

№ п/п	№ на схеме	Порода зеленых насаждений	Диаметр ствола, см (на высоте 1,3 м для деревьев) / возраст, лет (для кустарников)	Оценка (описание) состояния зеленого насаждения	Рекомендуемые мероприятия
1	1	Липа	50	Ослабленное состояние: подъем корневой системы, наклон ствола более 45°, механическое повреждение ствола, угрожает падением, представляет угрозу жизни и здоровью граждан, а также причинения ущерба имуществу	Вырубка

Приложение:

1. Схема расположения зеленых насаждений
2. Фотофиксация зеленых насаждений.

Заместитель председателя комиссии:

Начальник отдела озеленения управления благоустройства, озеленения и экологии
комитета городского хозяйства и строительства администрации городского округа
«Город Калининград» Д.Е. Петренко

(должность, подпись, фамилия, инициалы)


Члены комиссии:

Ведущий специалист отдела озеленения управления благоустройства, озеленения
и экологии комитета городского хозяйства и строительства администрации
городского округа «Город Калининград» А. С. Опалева

(должность, подпись, ф.и.о.)

Ведущий специалист отдела озеленения управления благоустройства, озеленения
и экологии комитета городского хозяйства и строительства администрации
городского округа «Город Калининград» Н.С. Васильева

(должность, подпись, ф.и.о.)

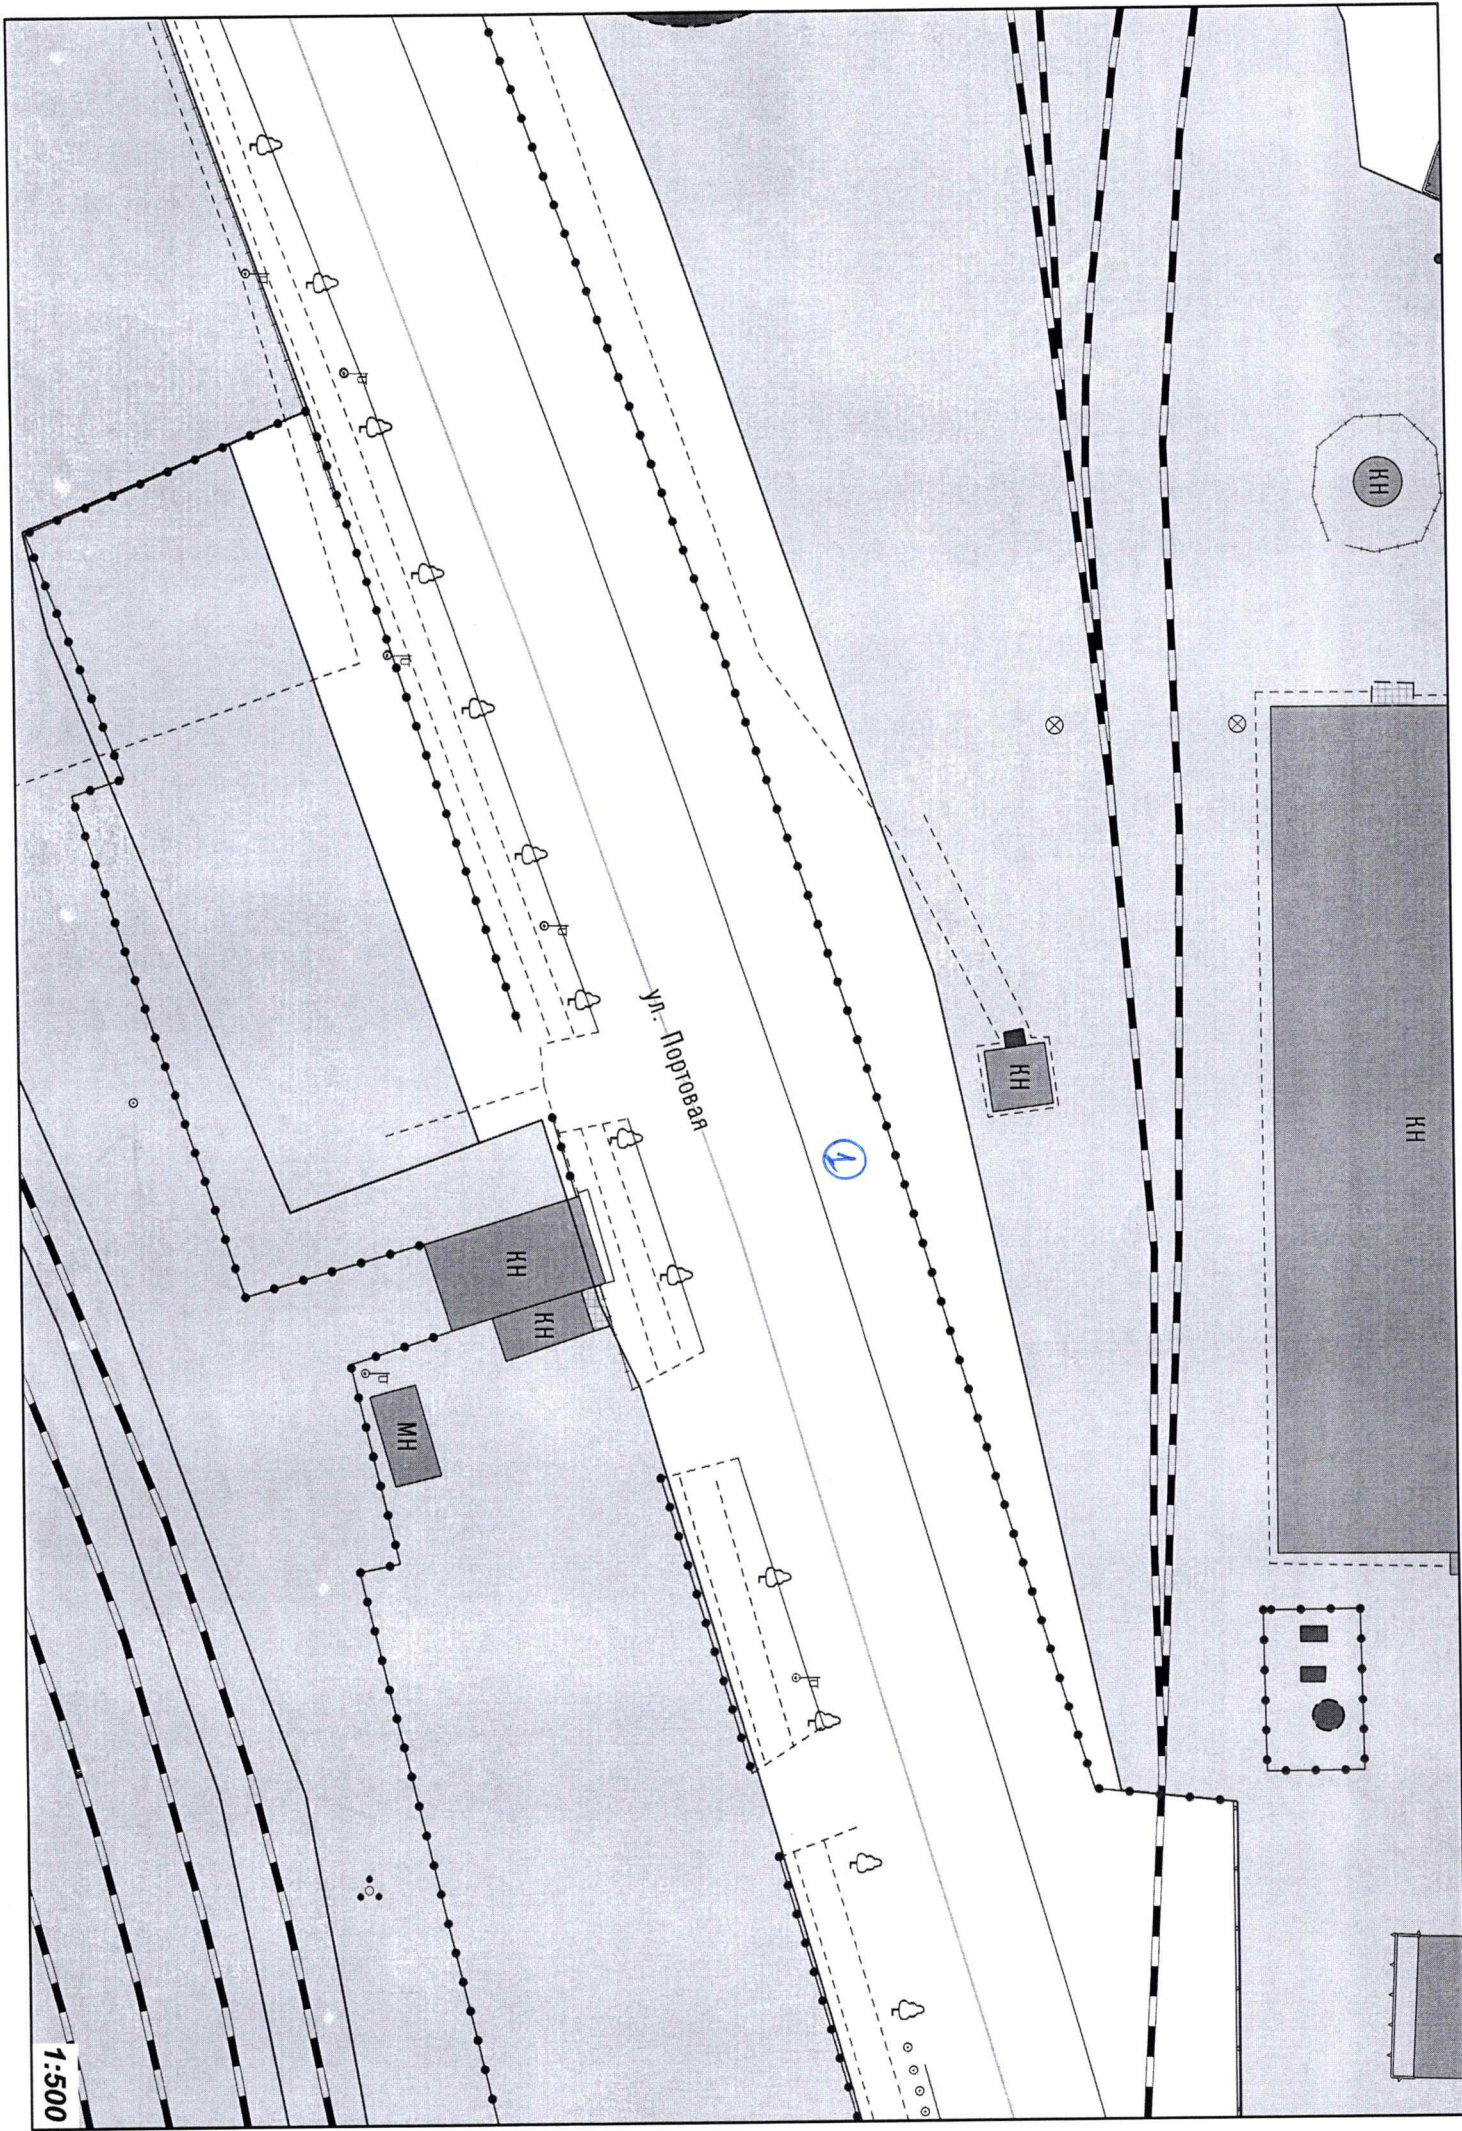

1:500

