









Условные обозначения (ул. Алданская, 11-13):

-  - устройство асфальтобетонного покрытия проезжей части дворовой территории, толщиной 90 мм. S=339 м². Тип 3
-  - мощение парковочных мест дворовой территории плиткой, толщиной 80 мм. S=94,8 м²
-  - мощение прогулара дворовой территории плиткой, толщиной 60 мм. S=328 м²
-  - озеленение, 170 м² (из них 50 м² уточняется по месту)

Условные обозначения (ул. Аральская, 18):

-  - мощение проезда дворовой территории плиткой, толщиной 80 мм. S=555 м². Тип 1
-  - мощение парковочных мест дворовой территории плиткой, толщиной 80 мм. S=239 м². Тип 1
-  - мощение прогулара дворовой территории плиткой, толщиной 60 мм. S=101 м². Тип 2
-  - озеленение, 100 м² (из них 30 м² уточняется по месту)

Согласовано: _____
 Взам. инв. № _____
 Подпись и дата: _____
 Инв. № подл. _____

| Изм. | Кол.уч. | Лист | № док. | Подп. | Дата |
|----------|---------|--------------|--------|-------|------|
| | | | | | |
| ГИП | | Беляков Н.Н. | | | |
| Исполнил | | Фонарев Р.В. | | | |

| | | | | |
|--|--|--------|------|--------|
| 22.2017 ГП | | | | |
| Муниципальная программа формирования современной городской среды городского округа "Город Калининград" | | | | |
| Благоустройство дворовой территории МКД г. Калининград, ул. Аральская, 18; ул. Алданская, 11-13. | | Стадия | Лист | Листов |
| Схема благоустройства План покрытий | | р | | |
| МКУ "КР МКД" | | | | |



Спецификация

| Поз. | Обозначение | Наименование | Ед.изм. | Кол-во | Примечание |
|------|--------------------|---|---------|--------|------------|
| | | МКД по ул. Аральская, 18 | | | |
| | | Минимальные работы | | | |
| 1 | Демонтажные работы | Разборка покрытий и оснований асфальтобетонных, толщиной 7 см. | м2 | 107 | |
| 2 | | Разборка бортовых камней БР 100.30.15 на бетонном основании | п.м. | 77 | |
| | Монтажные работы | | | | |
| 3 | ГОСТ 17608-91 | Бетонная плитка толщиной 80 мм. (В30 прочность на сжатие) | м2 | 555 | Туп 1 |
| 4 | ГОСТ 17608-91 | Бетонная плитка толщиной 60 мм. (В30 прочность на сжатие) | м2 | 101 | Туп 2 |
| 5 | ГОСТ 6665-93 | Камни бортовые бетонные БР 100.30.15 | п.м. | 194 | |
| 6 | ГОСТ 6665-93 | Камни бортовые бетонные БР 100.20.8 | п.м. | 81 | |
| 7 | | Регулирование высотного положения крышек колодцев с подъемом на высоту до 10 см | шт | 2 | |
| 8 | | Средств технического регулирования на время производства работ | п.м. | 20 | |
| | | Дополнительные работы | | | |
| 9 | ГОСТ 17608-91 | Бетонная плитка толщиной 80 мм. (В30 прочность на сжатие) | м2 | 239 | Туп 1 |
| 10 | ГОСТ 6665-93 | Камни бортовые бетонные БР 100.30.15 | п.м. | 98 | |
| 11 | | Подготовка почвы для газона до 15 см. | м2 | 100 | |
| 12 | | Ремонт бетонной конструкции | м2 | 20 | |

Согласовано:

Взам. инв. №

Подпись и дата

Инв. № подл.

22.2017 ГП

Муниципальная программа формирования современной городской среды городского округа "Город Калининград"

| Изм. | Кол.уч. | Лист | № док. | Подп. | Дата | Стадия | Лист | Листов |
|--|---------|------|--------|-------|------|--------------|------|--------|
| | | | | | | Р | | |
| | | | | | | | | |
| Благоустройство дворовой территории МКД г. Калининград, ул. Аральская, 18; ул. Алданская, 11-13. | | | | | | МКЧ "КР МКД" | | |
| Спецификация (начало) | | | | | | | | |

Спецификация

| Поз. | Обозначение | Наименование | Ед.изм. | Кол-во | Примечание |
|------|-----------------------|---|---------|--------|------------|
| | | МКД по ул. Алданская, 11-13 | | | |
| | | Минимальные работы | | | |
| 13 | Демонтажные работы | Разборка покрытий и оснований асфальтобетонных, толщиной 7 см. | м2 | 367 | |
| 14 | | Разборка покрытий и оснований асфальтобетонных, толщиной 4 см. | м2 | 166 | |
| 15 | | Разборка бортовых камней БР 100.30.15 на бетонном основании | п.м. | 183 | |
| 16 | | Разборка бортовых камней БР 100.20.8 на бетонном основании | п.м. | 79 | |
| | Монтажные работы | | | | |
| 17 | ГОСТ 9128-97 | Асфальтобетон II марки, тип "В" плотный. | м2 | 374 | Туп 3 |
| 18 | ГОСТ 9128-97 | Асфальтобетон II марки, пористый. | м2 | 374 | Туп 3 |
| 19 | ГОСТ 17608-91 | Бетонная плитка толщиной 60 мм. (В30 прочность на сжатие) | м2 | 328 | Туп 2 |
| 20 | ГОСТ 6665-93 | Камни бортовые бетонные БР 100.30.15 | п.м. | 213 | |
| 21 | ГОСТ 6665-93 | Камни бортовые бетонные БР 100.20.8 | п.м. | 318 | |
| 22 | | Регулирование высотного положения крышек колодцев с подъемом на высоту до 10 см | шт | 10 | |
| 23 | | Средств технического регулирования на время производства работ | п.м. | 20 | |
| | | Дополнительные работы | | | |
| 24 | ГОСТ 17608-91 | Бетонная плитка толщиной 80 мм. (В30 прочность на сжатие) | м2 | 948 | Туп 1 |
| 25 | ГОСТ 6665-93 | Камни бортовые бетонные БР 100.30.15 | п.м. | 192 | |
| 26 | | Подготовка почвы для газона | м2 | 170 | |
| | | Скамейка 1950x390 | шт | 3 | |
| | | Установка столбиков сигнальных | шт | 50 | |
| 27 | Дождеприемные колодцы | Труба напорная ПВХ ϕ 200x4,9 | п.м. | 39 | |
| 28 | | Плита днища ПН10а | шт | 3 | |

Согласовано:

Взам. инв. №

Подпись и дата

Инв. № подл.

22.2017 ГП

Муниципальная программа формирования современной городской среды городского округа "Город Калининград"

| Изм. | Кол.уч. | Лист | № док. | Подп. | Дата | Стадия | Лист | Листов |
|--|---------|------|--------|-------|------|--------------|------|--------|
| | | | | | | Р | | |
| | | | | | | | | |
| Благоустройство дворовой территории МКД г. Калининград, ул. Аральская, 18; ул. Алданская, 11-13. | | | | | | МКУ "КР МКД" | | |
| Спецификация (продолжение) | | | | | | МКУ "КР МКД" | | |

Спецификация

| Поз. | Обозначение | Наименование | Ед.изм. | Кол-во | Примечание |
|------|--------------------------------|--|---------|--------|------------|
| 29 | | Кольцо стеновое КС10.9б | шт | 3 | |
| 30 | | Кольцо стеновое КС10.3 | шт | 3 | |
| 31 | | Крышка колодца 1ПП8 | шт | 3 | |
| 32 | | Дождеприемный люк, "Д" | шт | 3 | |
| | Устройство Детской площадки | | | | |
| 33 | ГОСТ 6665-93 | Камни бортовые бетонные БР 100.20.8 | п.м. | 67 | |
| 34 | | Засыпка площадки песком, толщиной 250мм. (песок средней крупности) S=180м2 | м3 | 44.88 | |
| 35 | | Ограждение площадки | п.м. | 67 | |
| 36 | | Скамейка 1860x530 | шт | 4 | |
| 37 | | Урна железобетонная | шт | 2 | |
| 38 | | Качалка-балансир 3110x420 | шт | 1 | |
| 39 | | Качели 3750x1310 | шт | 1 | |
| 40 | | Детский игровой комплекс 4930x3150 | шт | 1 | |
| 41 | | Детский спортивный комплекс 2660x1520 | шт | 1 | |
| 42 | | Песочница 1640x1640 | шт | 1 | |
| | Устройство спортивной площадки | | | | |
| 43 | ГОСТ 17608-91 | Бетонная плитка толщиной 60 мм. (В30 прочность на сжатие) | м2 | 97.5 | Тун 2 |
| 44 | ГОСТ 6665-93 | Камни бортовые бетонные БР 100.20.8 | п.м. | 40.6 | |
| 45 | | Турник 2815x140x2630(н) | шт | 1 | |
| 46 | | Брусья классические 1930x740x1530(н) | шт | 1 | |
| 47 | | Тренажер 1550x465x1500(н) | шт | 1 | |
| 48 | | Тренажер 1760x860x1780(н) | шт | 1 | |
| 49 | | Тренажер 995x545x1780(н) | шт | 1 | |
| | | Тренажер 1945x820x1675(н) | шт | 1 | |

Согласовано:

Взам. инв. №

Подпись и дата:

Инв. № подл.


22.2017 ГП

Муниципальная программа формирования современной городской среды городского округа "Город Калининград"


| Изм. | Кол.уч. | Лист | № док. | Подп. | Дата | | | | |
|------|---------|------|--------|-------|------|--|--------------|------|--------|
| | | | | | | Благоустройство дворовой территории МКД г. Калининград, ул. Аральская, 18; ул. Алданская, 11-13. | Стадия | Лист | Листов |
| | | | | | | | Р | | |
| | | | | | | Спецификация (окончание) | МКУ "КР МКД" | | |

ГИП: Беляков Н.Н.
Исполнил: Фонарев Р.В.

Устройство дождеприемного колодца

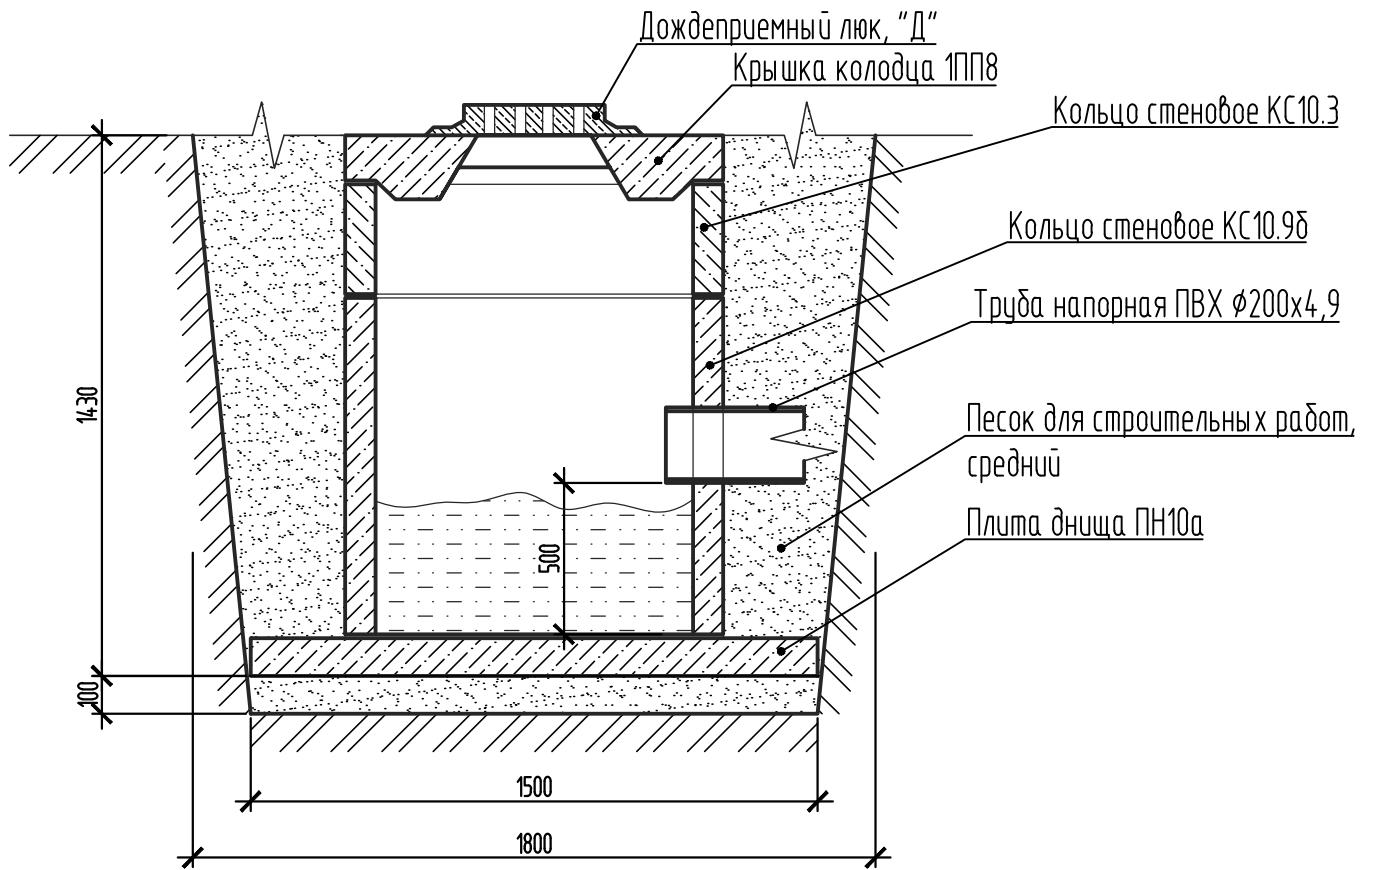

Укладка трубопровода

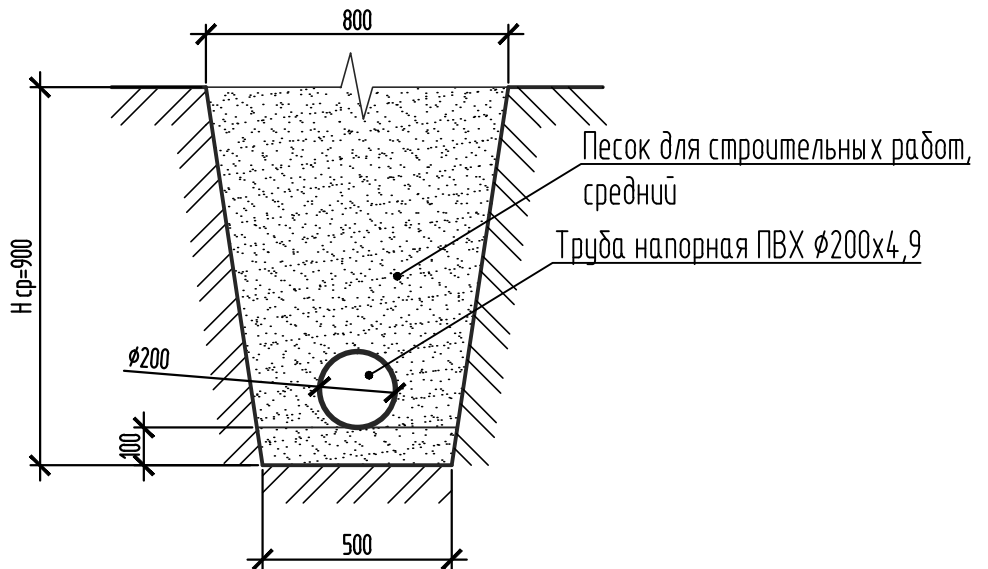

| | | | | | |
|----------------|--|--|--|--|--|
| Согласовано: | | | | | |
| Взам. инв. № | | | | | |
| Подпись и дата | | | | | |
| Инв. № подл. | | | | | |

22.2017 ГП

Муниципальная программа формирования современной городской среды городского округа "Город Калининград"

| Изм. | Кол.уч. | Лист | № док. | Подп. | Дата | | Стадия | Лист | Листов |
|------|---------|------|--------|-------|------|--|--------------|------|--------|
| | | | | | | Благоустройство дворовой территории МКД г. Калининград, ул. Аральская, 18; ул. Алданская, 11-13. | Р | | |
| | | | | | | | МКУ "КР МКД" | | |
| | | | | | | Типовая конструкция дождеприемного колодца | | | |

ГИП: Беляков Н.Н.
Исполнил: Фонарев Р.В.