


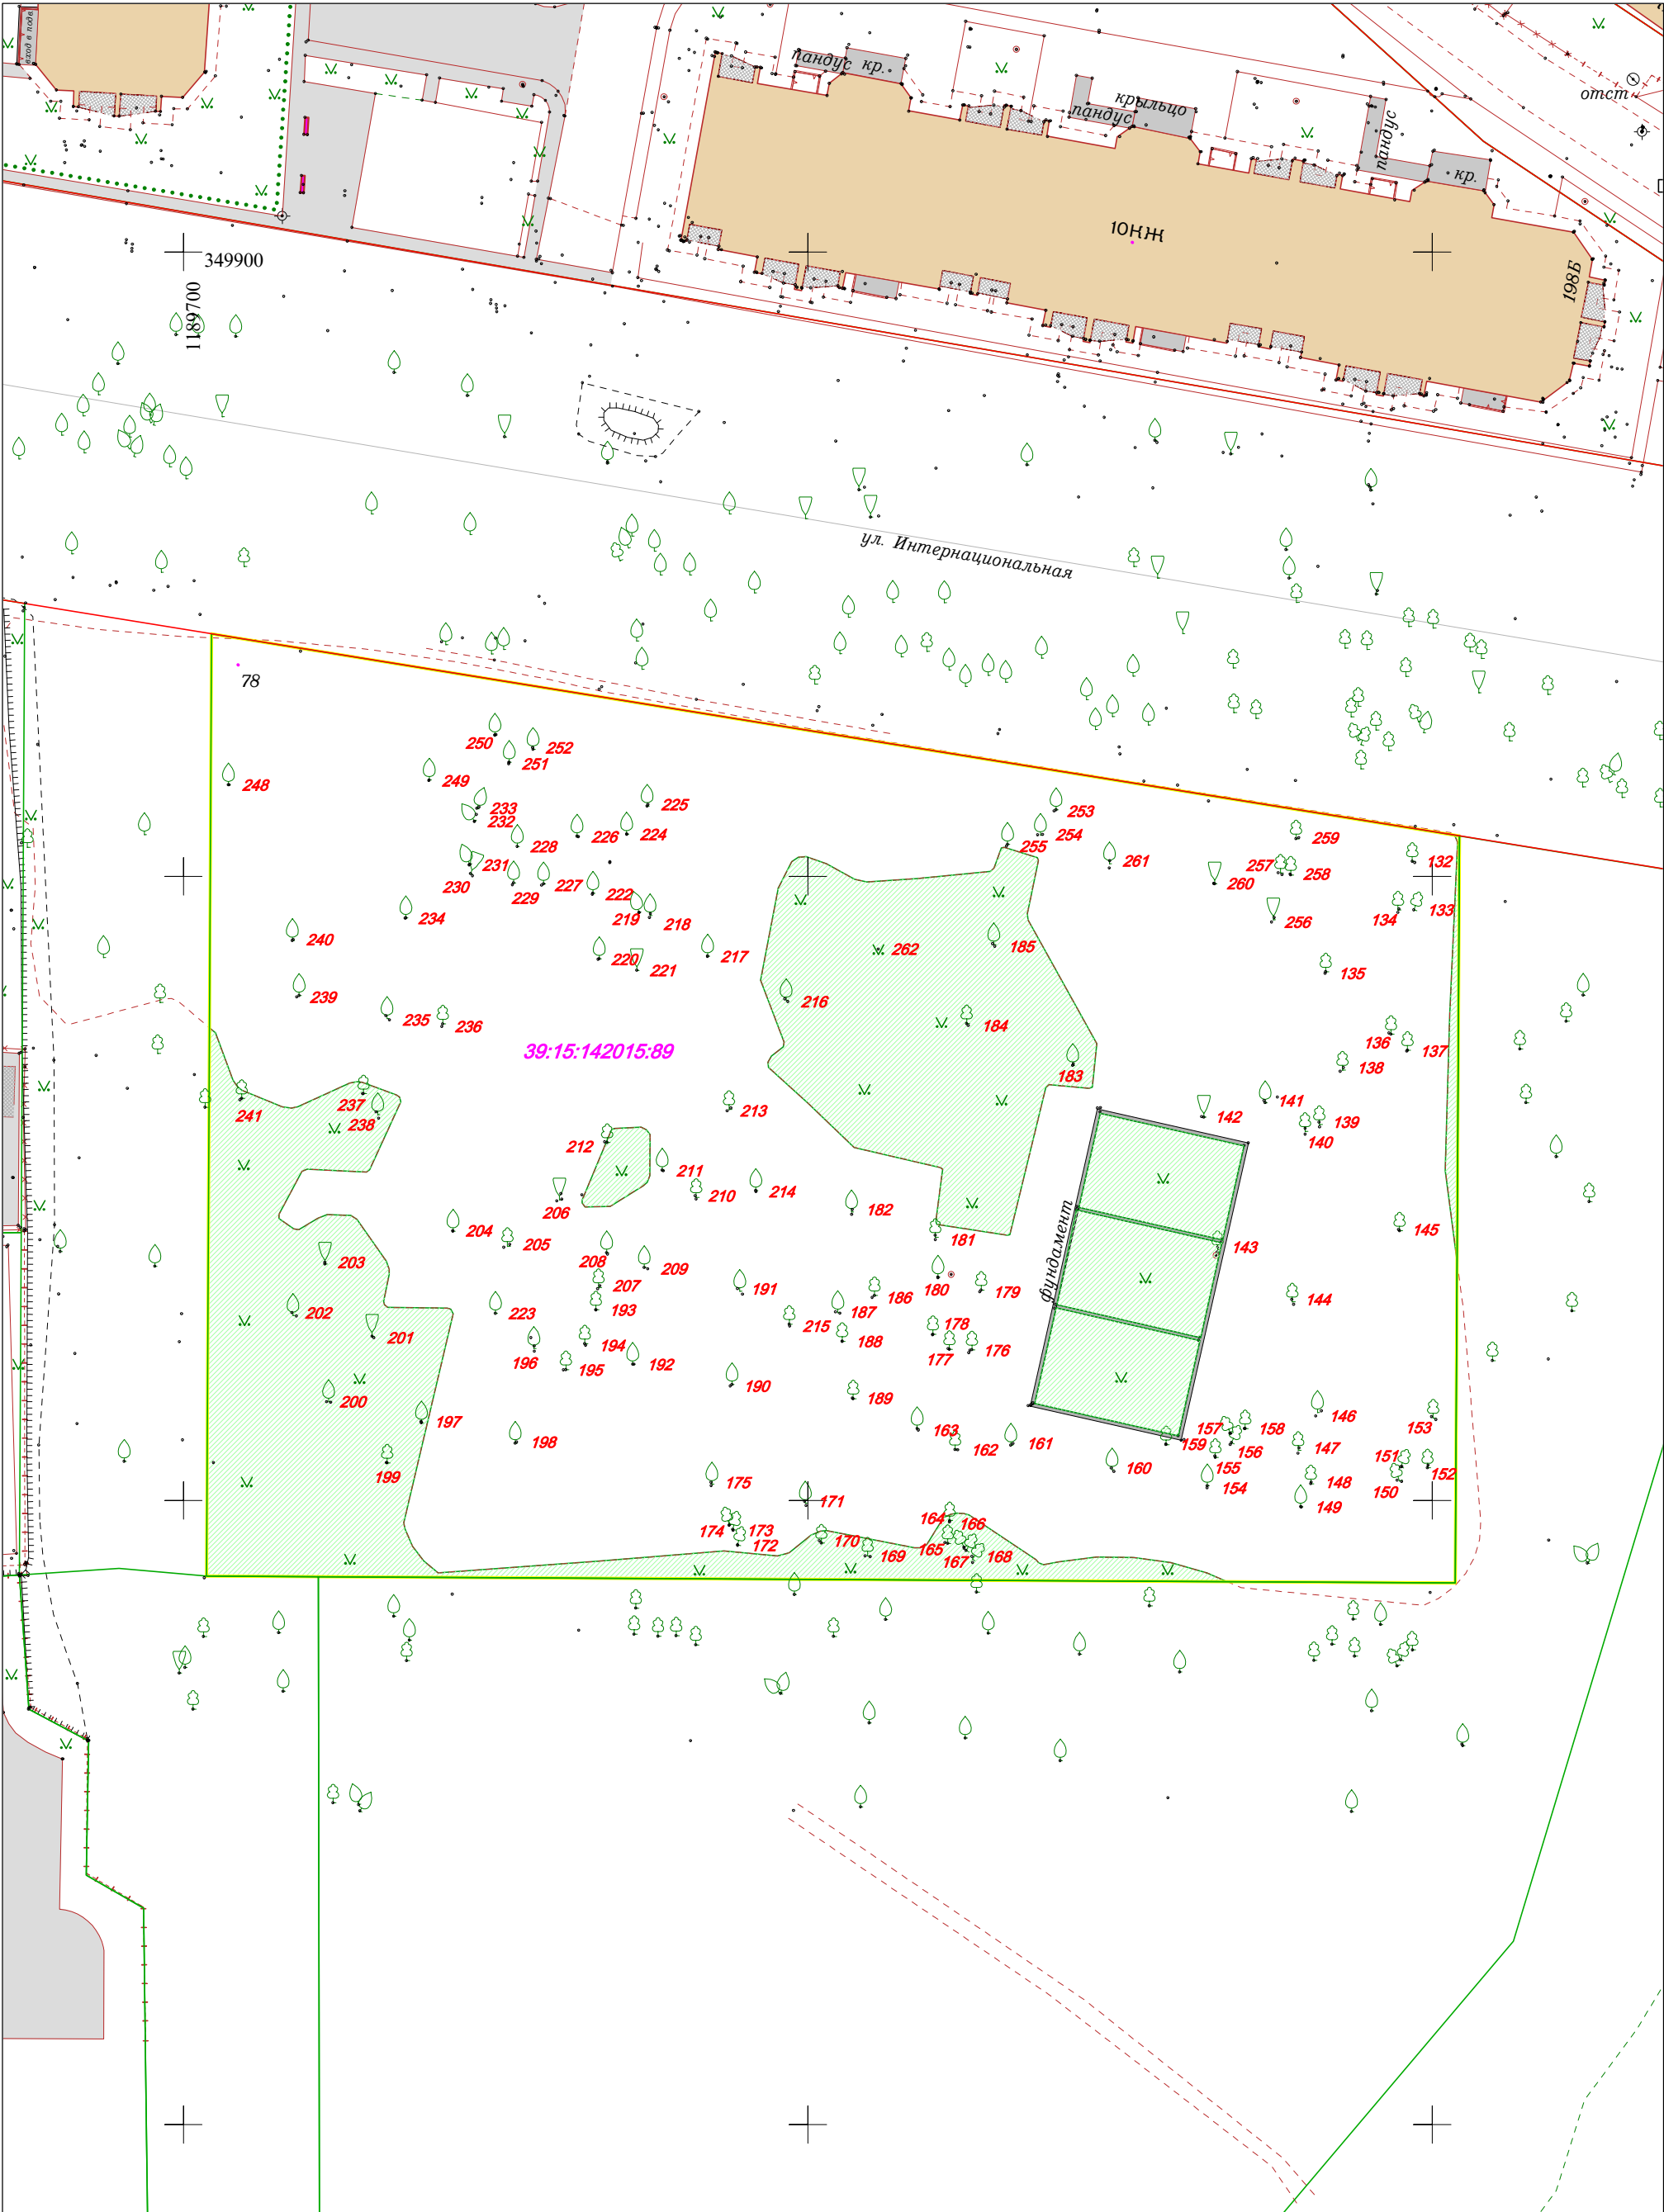

				2025	56-Г-13,14	Заявка № 25_01742		
- граница подеревной съёмки М - газон				Инженерно-топографический план земельного участка Подеревная съёмка				
Зам.директора	Конашук В.В.		04.07.25	г.Калининград		Масштаб	Лист	Листов
Нач.отдела	Эпов В.Н.		04.07.25	ул.Интернациональная		1:500	1	1
Геодезист	Марченко Т.И.		04.07.25	Сальникова В.Э.		ООО "ГЕОИД"		
Картограф	Марченко Т.И.		04.07.25					
Должность	Фамилия	Подпись	Дата					