

АКТ О НЕОБХОДИМОСТИ ВЫРУБКИ (СНОСА), ПЕРЕСАДКИ И ОБРЕЗКИ ЗЕЛЕННЫХ НАСАЖДЕНИЙ

№ а-АОН-410 от « 28 » апреля 2025 года

Выдан: МАУ ДО СШОР № 5 по футболу, 236010, г. Калининград, пр-кт Мира, 134

(ФИО либо наименование юридического лица - собственника, землевладельца, землепользователя,
арендатора земельного участка, почтовый индекс, адрес)

На основании акта обследования зеленых насаждений: № а-ОЗН-653 от «17» апреля 20 25 года,

в срок (период) не позднее 1 (одного) месяца с момента получения данного акта

установленный (предписанный) срок (период) выполнения работ

на земельном участке, расположенном: пр-кт Мира, 134

(адрес, адресные ориентиры земельного участка, кадастровый номер (при наличии))

в целях: осуществления санитарных рубок

разрешено (необходимо) выполнение следующих работ:

№ п/п	№ на схеме	Порода, вид зеленых насаждений	Диаметр ствола, см (на высоте 1,3 м для деревьев), возраст, лет (для кустарников)	Описание состояния	Мероприятия вырубка (снос), и/или обрезка зеленых насаждений
1	1	Граб обыкновенный	23	Усыхающее состояние: усыхание кроны более 80%, сухoverшинность, прикорневая гниль, отслоение коры, угрожает падением, представляет угрозу жизни и здоровью граждан, а также причинения ущерба имуществу, больной, не подлежащий лечению и оздоровлению	Вырубка с корчевкой пня
2	2	Граб обыкновенный	21	Усыхающее состояние: усыхание кроны более 90%, сухoverшинность, отслоение коры, угрожает падением, представляет угрозу жизни и здоровью граждан, а также причинения ущерба имуществу, больной, не подлежащий лечению и оздоровлению	Вырубка с корчевкой пня
3	11	Липа мелколистная	48	Усыхающее состояние (сухостойная) угрожает падением, представляет угрозу жизни и здоровью граждан, а также причинения ущерба имуществу, больная, не подлежащая лечению и оздоровлению	Вырубка с корчевкой пня
4	12	Дуб черешчатый	63	Усыхающее состояние: усыхание кроны более 90%, сухoverшинность, сломы скелетных ветвей, угрожает падением, представляет угрозу жизни и здоровью граждан, а также причинения ущерба имуществу, больной, не подлежащий лечению и оздоровлению	Вырубка с корчевкой пня
5	14	Клен остролистный	45	Усыхающее состояние (сухостойный) угрожает падением, представляет угрозу жизни и здоровью граждан, а также причинения ущерба имуществу, больной, не подлежащий лечению и оздоровлению	Вырубка с корчевкой пня
6	15	Дуб черешчатый	66	Усыхающее состояние: усыхание кроны более 90%, сухoverшинность, угрожает падением, представляет угрозу жизни и здоровью граждан, а также причинения ущерба имуществу, больной, не подлежащий лечению и оздоровлению	Вырубка с корчевкой пня
7	16	Граб обыкновенный	33	Усыхающее состояние (сухостойный): угрожает падением, представляет угрозу жизни и здоровью граждан, а также причинения ущерба имуществу, больной, не подлежащий лечению и оздоровлению	Вырубка с корчевкой пня
8	18	Тополь черный	102	Усыхающее состояние: усыхание кроны более 90%, сухoverшинность, обильно заселен омолой, угрожает падением,	Вырубка с корчевкой пня

				представляет угрозу жизни и здоровью граждан, а также причинения ущерба имуществу, больной, не подлежащий лечению и оздоровлению	
9	19	Тополь черный	89	Усыхающее состояние: усыхание кроны более 90%, суховершинность, обильно заселен омой, угрожает падением, представляет угрозу жизни и здоровью граждан, а также причинения ущерба имуществу, больной, не подлежащий лечению и оздоровлению	Вырубка с корчевкой пня
10	20	Тополь черный	100	Усыхающее состояние: усыхание кроны более 90%, суховершинность, обильно заселен омой, угрожает падением, представляет угрозу жизни и здоровью граждан, а также причинения ущерба имуществу, больной, не подлежащий лечению и оздоровлению	Вырубка с корчевкой пня
11	21	Клен остролистный	53	Усыхающее состояние (сухостойный), угрожает падением, представляет угрозу жизни и здоровью граждан, а также причинения ущерба имуществу, больной, не подлежащий лечению и оздоровлению	Вырубка с корчевкой пня
12	24	Граб обыкновенный	17	Усыхающее состояние: усыхание кроны более 95%, суховершинность, угрожает падением, представляет угрозу жизни и здоровью граждан, а также причинения ущерба имуществу, больной, не подлежащий лечению и оздоровлению	Вырубка с корчевкой пня
13	28	Бук лесной	66	Усыхающее состояние (сухостойный), ствол высотой 6 м, угрожает падением, представляет угрозу жизни и здоровью граждан, а также причинения ущерба имуществу, больной, не подлежащий лечению и оздоровлению	Вырубка с корчевкой пня
14	29	Клен белый	24	Усыхающее состояние (сухостойный), ствол высотой 8 м, угрожает падением, представляет угрозу жизни и здоровью граждан, а также причинения ущерба имуществу, больной, не подлежащий лечению и оздоровлению	Вырубка с корчевкой пня
Итого: 14 шт. – вырубка с корчевкой пня					

Приложение:

1. копия акта обследования зеленых насаждений № а-ОЗН-653 от 17.04.2025;

2. схема произрастания зеленых насаждений;

3. фотофиксация зеленых насаждений;

4. проект компенсационного озеленения (выполнить в течение года с момента выдачи разрешительной документации). Исполнитель работ - МАУ ДО СШОР № 5 по футболу

Заместитель главы администрации,
председатель комитета городского
хозяйства и строительства
администрации городского округа
«Город Калининград»

М.П.




(подпись)

/М.В. Федосеев/
(ФИО)

Оригинал акта о необходимости вырубки (сноса), пересадки и обрезки зеленых насаждений подлежит возврату в комитет городского хозяйства и строительства администрации городского округа «Город Калининград» в течение 5 рабочих дней после выполнения работ по вырубке (сносу), пересадке и обрезке зеленых насаждений.

Оригинал акта о необходимости вырубки (сноса), пересадки и обрезки зеленых насаждений с приложением акта освидетельствования места вырубки (сноса) зеленых насаждений подлежит хранению в комитете городского хозяйства и строительства администрации городского округа «Город Калининград» в установленном порядке.

УТВЕРЖДАЮ

Председатель комиссии по учету и вырубке
(сносу) зеленых насаждений и
компенсационному озеленению на территории
городского округа «Город Калининград»

Маштаков В. А.

(фамилия, инициалы)

АКТ ОБСЛЕДОВАНИЯ ЗЕЛЕННЫХ НАСАЖДЕНИЙ

№ а-ОЗН- 653 от « 17 » апреля 20 25 года

Комиссией по учету и вырубке (сносу) зеленых насаждений и компенсационному озеленению на территории городского округа «Город Калининград» в составе:

Ведущего инженера отдела по содержанию зеленых насаждений, скверов и зон отдыха МКУ «Калининградская служба заказчика» Полянской А. С.

(должность, фамилия, инициалы)

Ведущего инженера отдела по содержанию зеленых насаждений, скверов и зон отдыха МКУ «Калининградская служба заказчика» Галкиной С. А.

(должность, фамилия, инициалы)

на основании

задания на проведение оперативного обследования в связи с обращением юридического лица (№ в-КГХиС-2614 от 02.04.2025)

МАУ ДО СШОР № 5, 236010, г. Калининград, пр-кт Мира, 134

в целях

оперативного обследования

проведено обследование зеленых насаждений, произрастающих на земельном участке, расположенном:

пр-кт Мира, 134, КН 39:15:110817:279, ул. Бассейная, КН 39:15:110902:26

Результаты обследования зеленых насаждений:

На территории по пр-кту Мира, 134 произрастают зеленые насаждения, в том числе:

№ п/п	№ на схеме	Порода зеленых насаждений	Экол. цен., балл	Диаметр ствола, см (на высоте 1,3 м для деревьев) / возраст, лет (для кустарников)	Оценка (описание) состояния зеленого насаждения	Рекомендуемые мероприятия
1	1	Граб обыкновенный		23	Усыхающее состояние: усыхание кроны более 80%, суховершинность, прикорневая гниль, отслоение коры, угрожает падением, представляет угрозу жизни и здоровью граждан, а также причинения ущерба имуществу, больной, не подлежащий лечению и оздоровлению	Санитарная рубка
2	2	Граб обыкновенный		21	Усыхающее состояние: усыхание кроны более 90%,	Санитарная рубка

					суховершинность, отслоение коры, угрожает падением, представляет угрозу жизни и здоровью граждан, а также причинения ущерба имуществу, больной, не подлежащий лечению и оздоровлению	
3	3	Клен			В кроне присутствуют сухие ветви	Вырезка сухих ветвей
4	4	Клен			В кроне присутствуют сухие ветви	Вырезка сухих ветвей
5	5	Дуб			В кроне присутствуют сухие ветви	Вырезка сухих ветвей
6	6	Граб			В кроне присутствуют сухие ветви	Вырезка сухих ветвей
7	7	Граб			В кроне присутствуют сухие ветви	Вырезка сухих ветвей
8	8	Клен			В кроне присутствуют сухие ветви	Вырезка сухих ветвей
9	9	Граб			В кроне присутствуют сухие ветви	Вырезка сухих ветвей
10	10	Дуб			В кроне присутствуют сухие ветви	Вырезка сухих ветвей
11	11	Липа мелколистная		48	Усыхающее состояние (сухостойная), угрожает падением, представляет угрозу жизни и здоровью граждан, а также причинения ущерба имуществу, больной, не подлежащая лечению и оздоровлению	Санитарная рубка
12	12	Дуб черешчатый		63	Усыхающее состояние: усыхание кроны более 90%, суховершинность, сломы скелетных ветвей, угрожает падением, представляет угрозу жизни и здоровью граждан, а также причинения ущерба имуществу, больной, не подлежащий лечению и оздоровлению	Санитарная рубка
13	13	Граб			В кроне присутствуют сухие ветви	Вырезка сухих ветвей
14	14	Клен остролистный		45	Усыхающее состояние (сухостойный), угрожает падением, представляет угрозу жизни и здоровью граждан, а также причинения ущерба имуществу, больной, не подлежащий лечению и оздоровлению	Санитарная рубка
15	15	Дуб черешчатый		66	Усыхающее состояние: усыхание кроны более 90%, суховершинность, угрожает падением, представляет угрозу жизни и здоровью граждан, а также причинения ущерба	Санитарная рубка

					имуществу, больной, не подлежащий лечению и оздоровлению	
16	16	Граб обыкновенный		33	Усыхающее состояние (сухостойный), угрожает падением, представляет угрозу жизни и здоровью граждан, а также причинения ущерба имуществу, больной, не подлежащий лечению и оздоровлению	Санитарная рубка
17	17	Граб			В кроне присутствуют сухие ветви	Вырезка сухих ветвей
18	18	Тополь черный		102	Усыхающее состояние: усыхание кроны более 90%, суховершинность, обильно заселен омелью, угрожает падением, представляет угрозу жизни и здоровью граждан, а также причинения ущерба имуществу, больной, не подлежащий лечению и оздоровлению	Санитарная рубка
19	19	Тополь черный		89	Усыхающее состояние: усыхание кроны более 90%, суховершинность, обильно заселен омелью, угрожает падением, представляет угрозу жизни и здоровью граждан, а также причинения ущерба имуществу, больной, не подлежащий лечению и оздоровлению	Санитарная рубка
20	20	Тополь черный		100	Усыхающее состояние: усыхание кроны более 90%, суховершинность, обильно заселен омелью, угрожает падением, представляет угрозу жизни и здоровью граждан, а также причинения ущерба имуществу, больной, не подлежащий лечению и оздоровлению	Санитарная рубка
21	21	Клен остролистный		53	Усыхающее состояние (сухостойный), угрожает падением, представляет угрозу жизни и здоровью граждан, а также причинения ущерба имуществу, больной, не подлежащий лечению и оздоровлению	Санитарная рубка
22	22	Дуб			В кроне присутствуют сухие, сломанные, зависшие ветви	Вырезка сухих, сломанных, зависших ветвей
23	23	Дуб			В кроне присутствуют сухие, сломанные, зависшие ветви	Вырезка сухих, сломанных, зависших ветвей

24	24	Граб обыкновенный		17	Усыхающее состояние: усыхание кроны более 95%, суховершинность, угрожает падением, представляет угрозу жизни и здоровью граждан, а также причинения ущерба имуществу, больной, не подлежащий лечению и оздоровлению	Санитарная рубка
25	25	Граб обыкновенный		32,21	Ствол диаметром 32 см – усыхающее состояние (сухой), угрожает падением, представляет угрозу жизни и здоровью граждан, а также причинения ущерба имуществу Ствол диаметром 21 см – ослабленное состояние. Гниль, дупла, сухие ветви отсутствуют	Вырезка ствола диаметром 32 см Ствол диаметром 21 см – мероприятия отсутствуют
26	26	Дуб			В кроне присутствуют сухие ветви	Вырезка сухих ветвей
27	27	Дуб			В кроне присутствуют сухие ветви	Вырезка сухих ветвей
28	28	Бук лесной		66	Усыхающее состояние (сухостойный), ствол высотой 6 м, угрожает падением, представляет угрозу жизни и здоровью граждан, а также причинения ущерба имуществу, больной, не подлежащий лечению и оздоровлению	Санитарная рубка
29	29	Клен белый		24	Усыхающее состояние (сухостойный), ствол высотой 8 м, угрожает падением, представляет угрозу жизни и здоровью граждан, а также причинения ущерба имуществу, больной, не подлежащий лечению и оздоровлению	Санитарная рубка
30	30	Клен остролистный		20	Усыхающее состояние: продольно-поперечная сквозная трещина ствола на высоте 1,6 м, усыхание кроны более 80%, вершина зависла на соседнем дереве, возможен слом ствола, угрожает падением, представляет угрозу жизни и здоровью граждан, а также причинения ущерба имуществу	Вырубка
31	31	Клен			В кроне присутствует сухая вершина	Вырезка сухой вершины
32	32	Дуб			В кроне присутствуют сухие ветви	Вырезка сухих ветвей
33	33	Дуб			В кроне присутствуют сухие ветви	Вырезка сухих ветвей

На земельном участке по пр-кту Мира с КН 39:15:110817:279 произрастают зеленые насаждения, в том числе:

№ п/п	№ на схеме	Порода зеленых насаждений	Экол. цен., балл	Диаметр ствола, см (на высоте 1,3 м для деревьев) / возраст, лет (для кустарников)	Оценка (описание) состояния зеленого насаждения	Рекомендуемые мероприятия
34	34	Дуб			В кроне присутствуют сухие ветви	Вырезка сухих ветвей
35	35	Ясень			В кроне присутствуют сухие ветви	Вырезка сухих ветвей
36	36	Ясень			Ветви касаются ограждения спортивного поля	Обрезка ветвей, касающихся ограждения спортивного поля
37	37	Дуб			В кроне присутствуют сухие ветви	Вырезка сухих ветвей
38	38	Дуб			В кроне присутствуют сухие ветви Ветви касаются ограждения спортивного поля	Вырезка сухих ветвей Обрезка ветвей, касающихся ограждения спортивного поля

На территории общего пользования произрастают зеленые насаждения, в том числе:

№ п/п	№ на схеме	Порода зеленых насаждений	Экол. цен., балл	Диаметр ствола, см (на высоте 1,3 м для деревьев) / возраст, лет (для кустарников)	Оценка (описание) состояния зеленого насаждения	Рекомендуемые мероприятия
39	39	Ясень обыкновенный		17	Усыхающее состояние: усыхание кроны более 90%, суховершинность, угрожает падением, представляет угрозу жизни и здоровью граждан, а также причинения ущерба имуществу, больной, не подлежащий лечению и оздоровлению	Санитарная рубка
40	40	Дуб			В кроне присутствуют сухие ветви	Вырезка сухих ветвей
41	41	Граб			В кроне присутствуют сухие ветви	Вырезка сухих ветвей
42	42	Граб			В кроне присутствует сухая вершина	Вырезка сухой вершины
43	43	Дуб черешчатый		41	Усыхающее состояние (сухостойный), угрожает падением, представляет угрозу жизни и здоровью граждан, а также причинения ущерба имуществу, больной, не подлежащий лечению и	Санитарная рубка

44	44	Дуб			оздоровлению В кроне присутствуют сухие ветви	Вырезка сухих ветвей
45	45	Клен остролистный		84	Усыхающее состояние (сухостойный), угрожает падением, представляет угрозу жизни и здоровью граждан, а также причинения ущерба имуществу, больной, не подлежащий лечению и оздоровлению	Санитарная рубка
46	46	Дуб			В кроне присутствуют сухие ветви	Вырезка сухих ветвей
47	47	Дуб			В кроне присутствуют сухие ветви	Вырезка сухих ветвей
48	48	Береза пушистая		57	Усыхающее состояние (сухостойная), угрожает падением, представляет угрозу жизни и здоровью граждан, а также причинения ущерба имуществу, больная, не подлежащая лечению и оздоровлению	Санитарная рубка
49	49	Липа			В кроне присутствуют сухие ветви, омела	Вырезка сухих ветвей, кустов омелы
50	50	Липа			В кроне присутствуют сухие ветви	Вырезка сухих ветвей
51	51	Дуб			В кроне присутствуют сухие ветви	Вырезка сухих ветвей
52	52	Дуб			В кроне присутствуют сухие ветви	Вырезка сухих ветвей
53	53	Бук лесной		42	Усыхающее состояние: усыхание кроны более 90%, суховершинность, отслоение коры, угрожает падением, представляет угрозу жизни и здоровью граждан, а также причинения ущерба имуществу, больной, не подлежащий лечению и оздоровлению	Санитарная рубка
54	54	Дуб			В кроне присутствуют сухие ветви	Вырезка сухих ветвей
55	55	Дуб			В кроне присутствуют сухие ветви	Вырезка сухих ветвей
56	56	Дуб			В кроне присутствуют сухие ветви	Вырезка сухих ветвей
57	57	Бук лесной		72	Усыхающее состояние: усыхание кроны более 80%, обильное отслоение коры, угрожает падением, представляет угрозу жизни и здоровью граждан, а также причинения ущерба имуществу, больной, не подлежащий лечению и оздоровлению	Санитарная рубка
58	58	Бук лесной		55	Усыхающее состояние:	Санитарная рубка

					усыхание кроны более 80%, суховершинность, обильное отслоение коры, многочисленные сломы скелетных ветвей, угрожает падением, представляет угрозу жизни и здоровью граждан, а также причинения ущерба имуществу, больной, не подлежащий лечению и оздоровлению	
59	59	Клен белый		32	Усыхающее состояние: усыхание кроны более 90%, суховершинность, отслоение коры, угрожает падением, представляет угрозу жизни и здоровью граждан, а также причинения ущерба имуществу, больной, не подлежащий лечению и оздоровлению	Санитарная рубка
60	60	Клен			В кроне присутствует сухая вершина	Вырезка сухой вершины
61	61	Ясень обыкновенный		15	Усыхающее состояние (сухостойный), угрожает падением, представляет угрозу жизни и здоровью граждан, а также причинения ущерба имуществу, больной, не подлежащий лечению и оздоровлению	Санитарная рубка

На земельном участке по ул. Бассейная с КН 39:15:110902:26 произрастают зеленые насаждения, в том числе:

№ п/ п	№ на схеме	Порода зеленых насаждений	Экол. цен., балл	Диаметр ствола, см (на высоте 1,3 м для деревьев) / возраст, лет (для кустарников)	Оценка (описание) состояния зеленого насаждения	Рекомендуемые мероприятия
62	62	Тополь			В кроне присутствуют сухие ветви, омела	Вырезка сухих ветвей, кустов омелы
63	63	Тополь			В кроне присутствуют сухие ветви, омела	Вырезка сухих ветвей, кустов омелы

Приложение:

1. Схема расположения зеленых насаждений.
2. Фотофиксация зеленых насаждений.

Заместитель председателя комиссии


**Начальник отдела озеленения управления благоустройства, озеленения и экологии
комитета городского хозяйства и строительства администрации городского округа
«Город Калининград»**

(должность, подпись, фамилия, инициалы)

Члены комиссии:

Ведущий инженер

(должность, подпись, фамилия, инициалы)

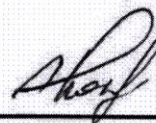

А. С. Полянская

Ведущий инженер


(должность, подпись, фамилия, инициалы)



С. А. Галкина


**Главный специалист отдела озеленения управления благоустройства, озеленения и
экологии комитета городского хозяйства и строительства администрации городского
округа «Город Калининград»***


(должность, подпись, фамилия, инициалы)

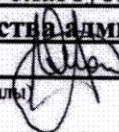



А. С. Опалева


*- специалист, имеющий квалификацию «Лесопатолог»

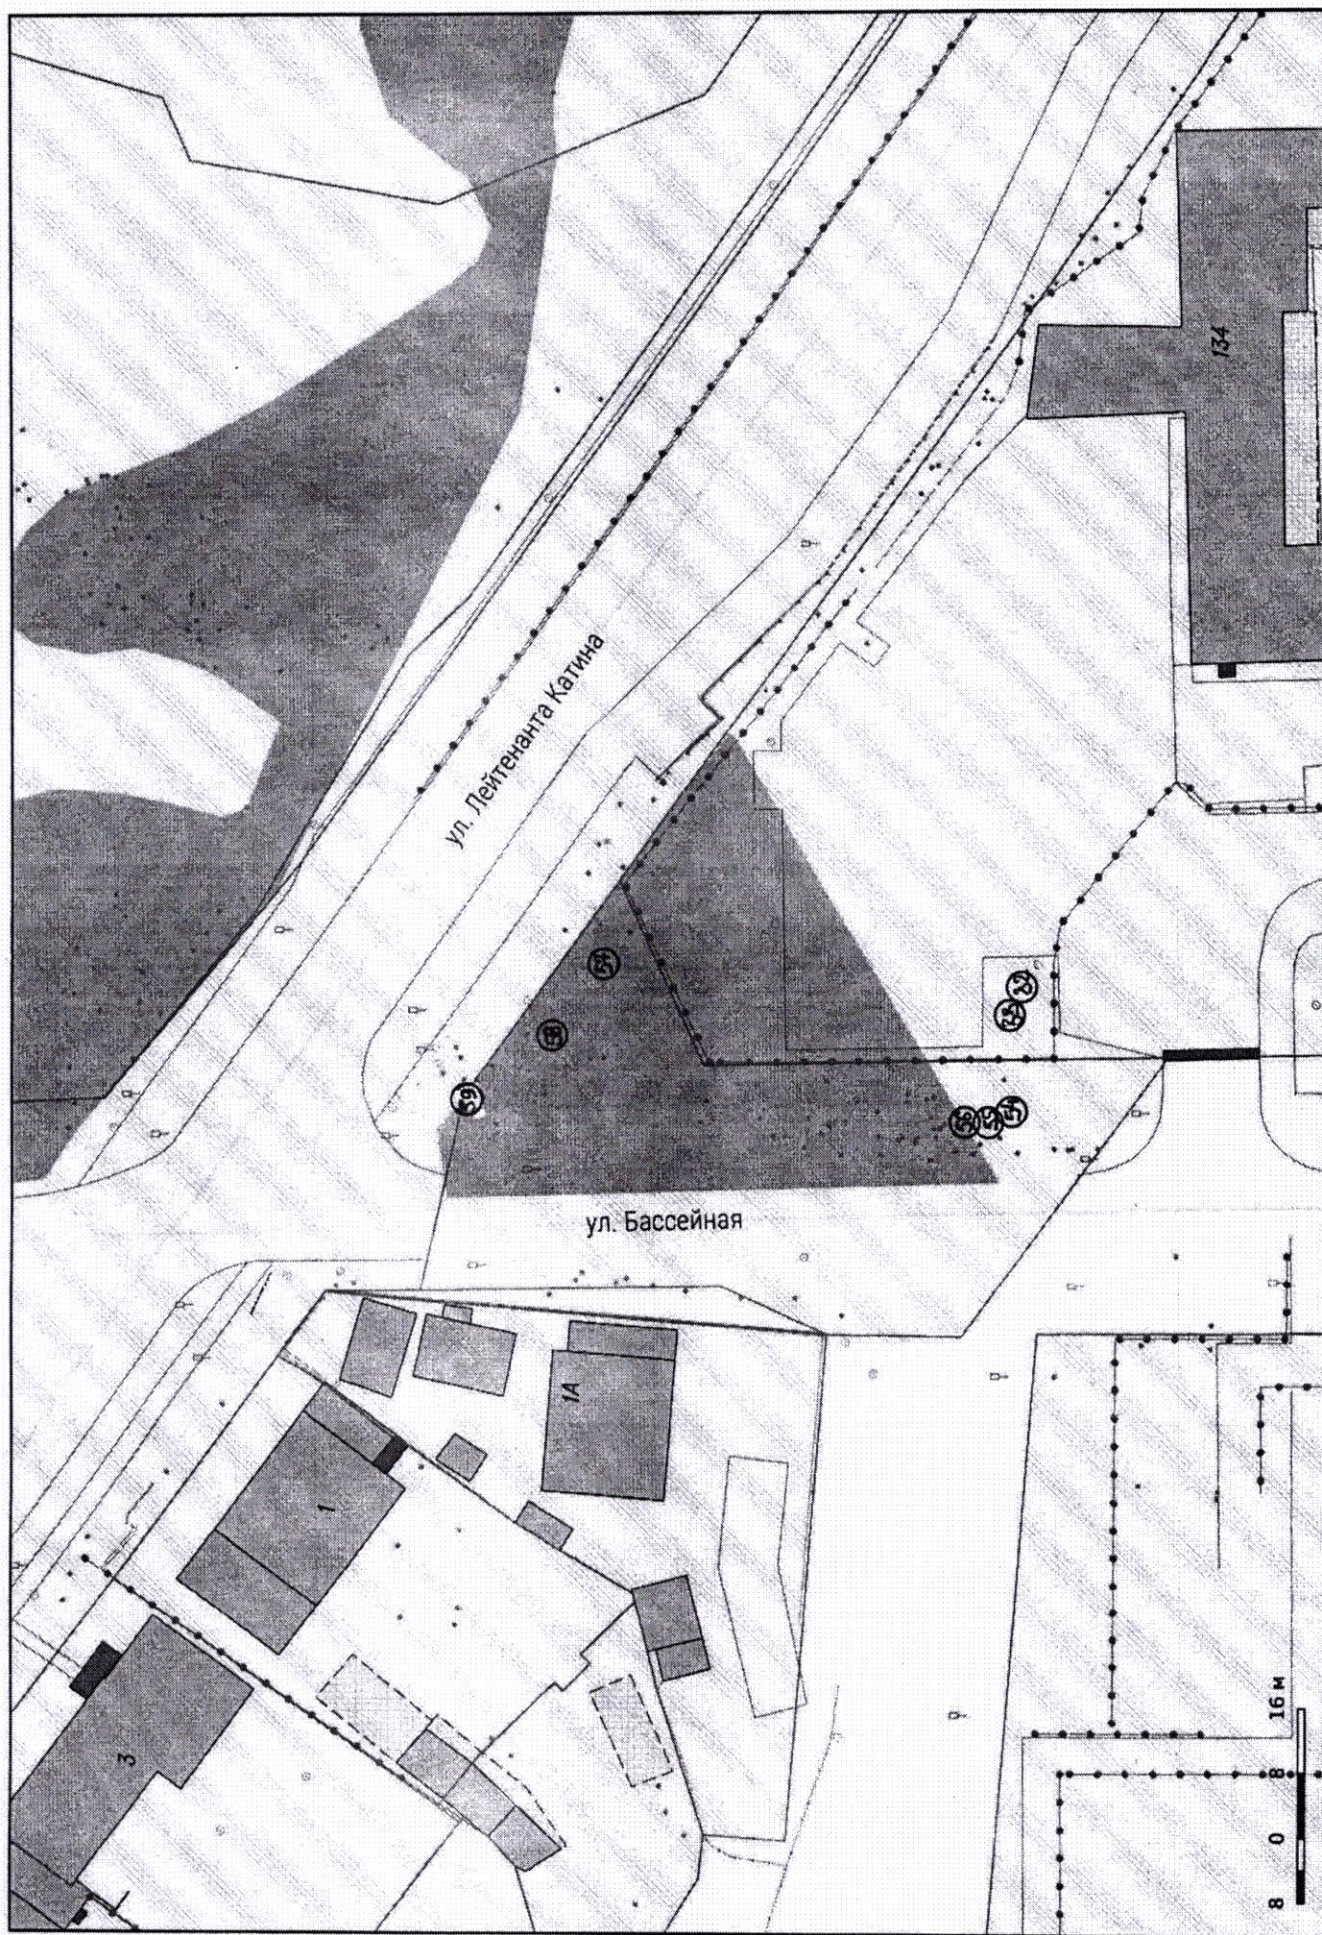


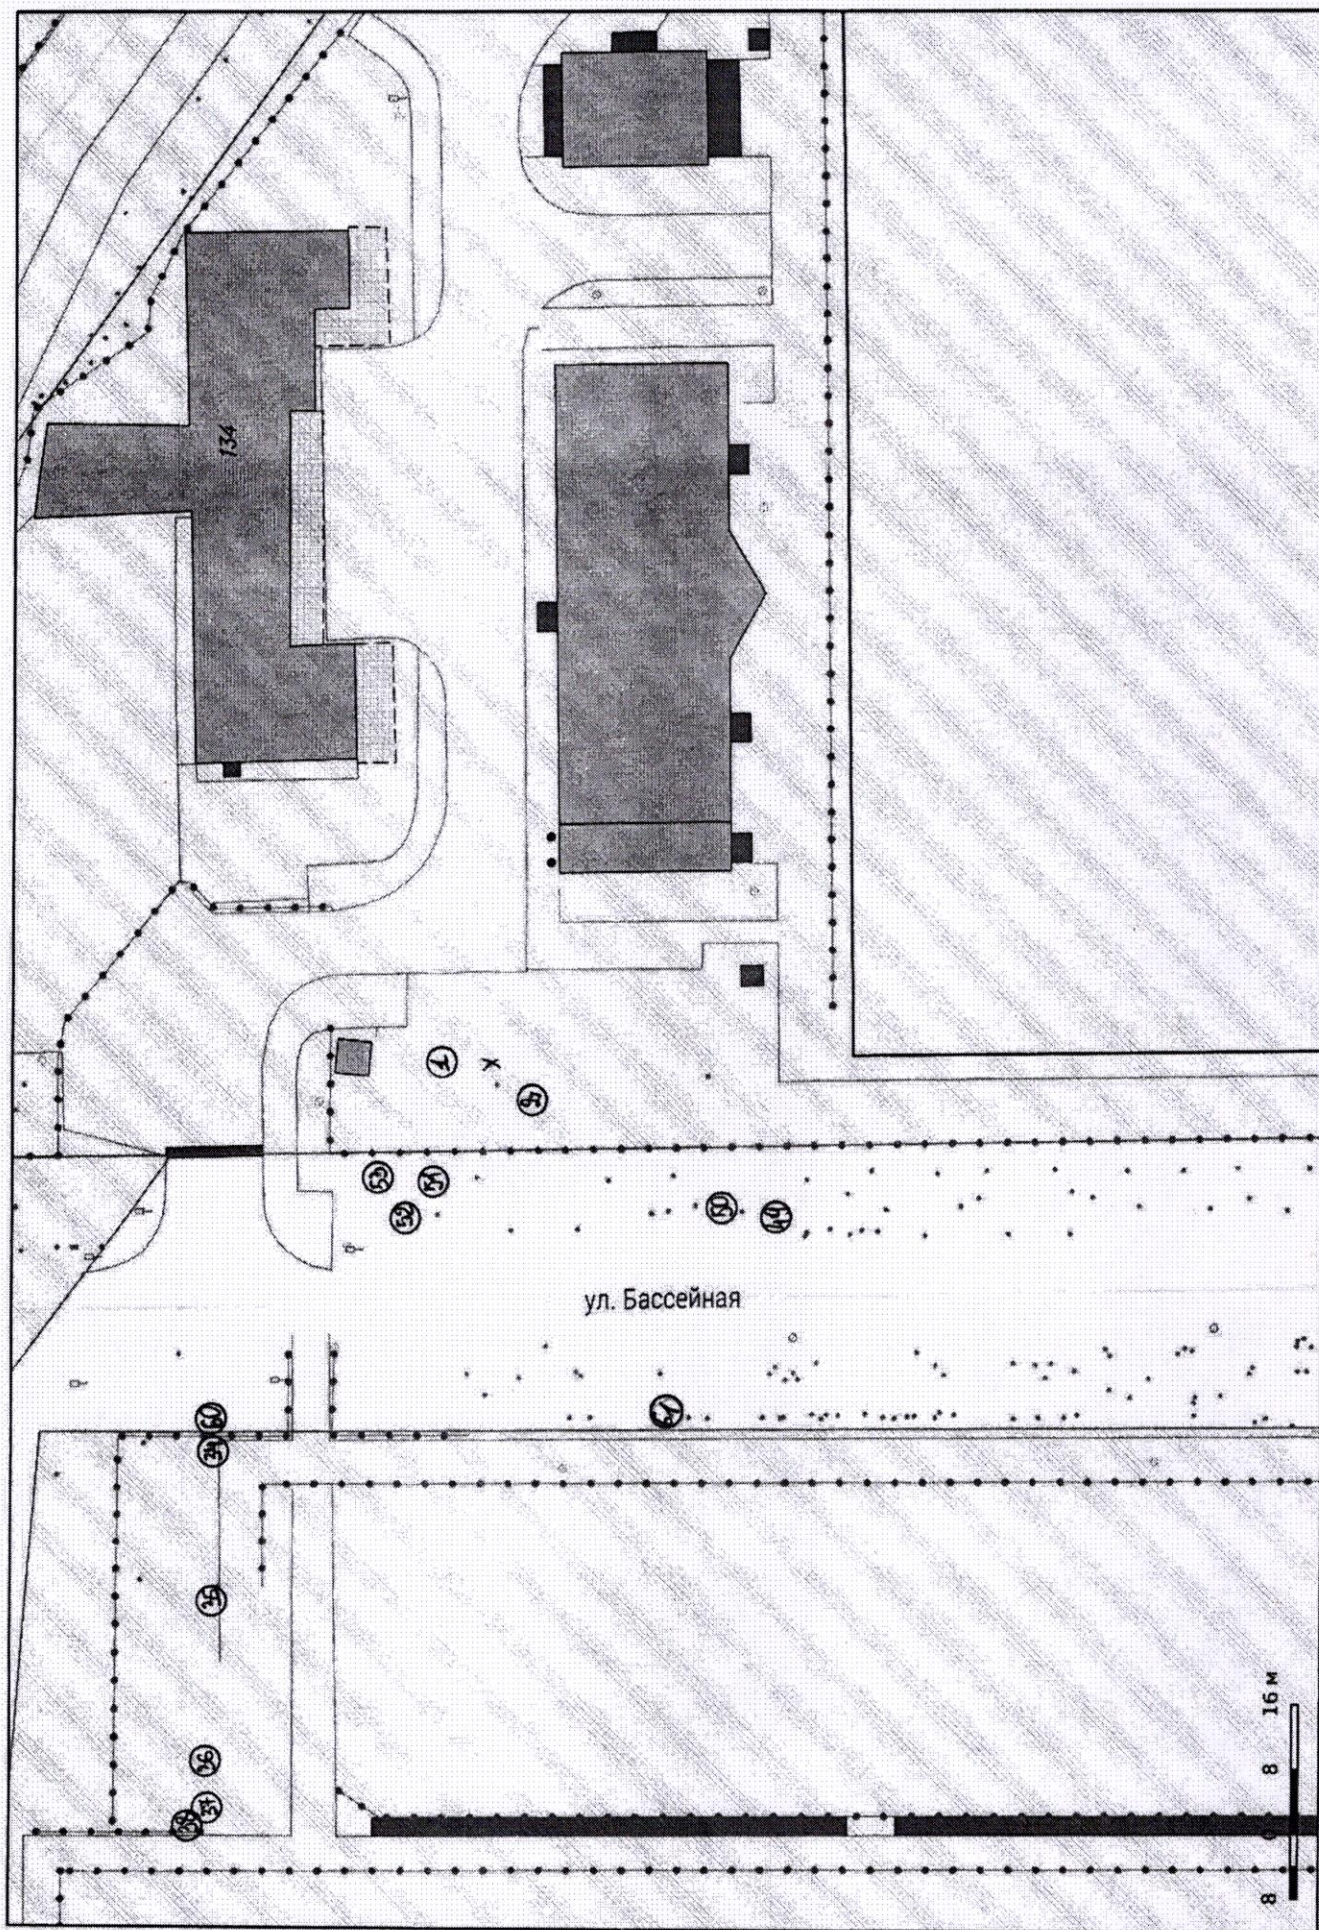


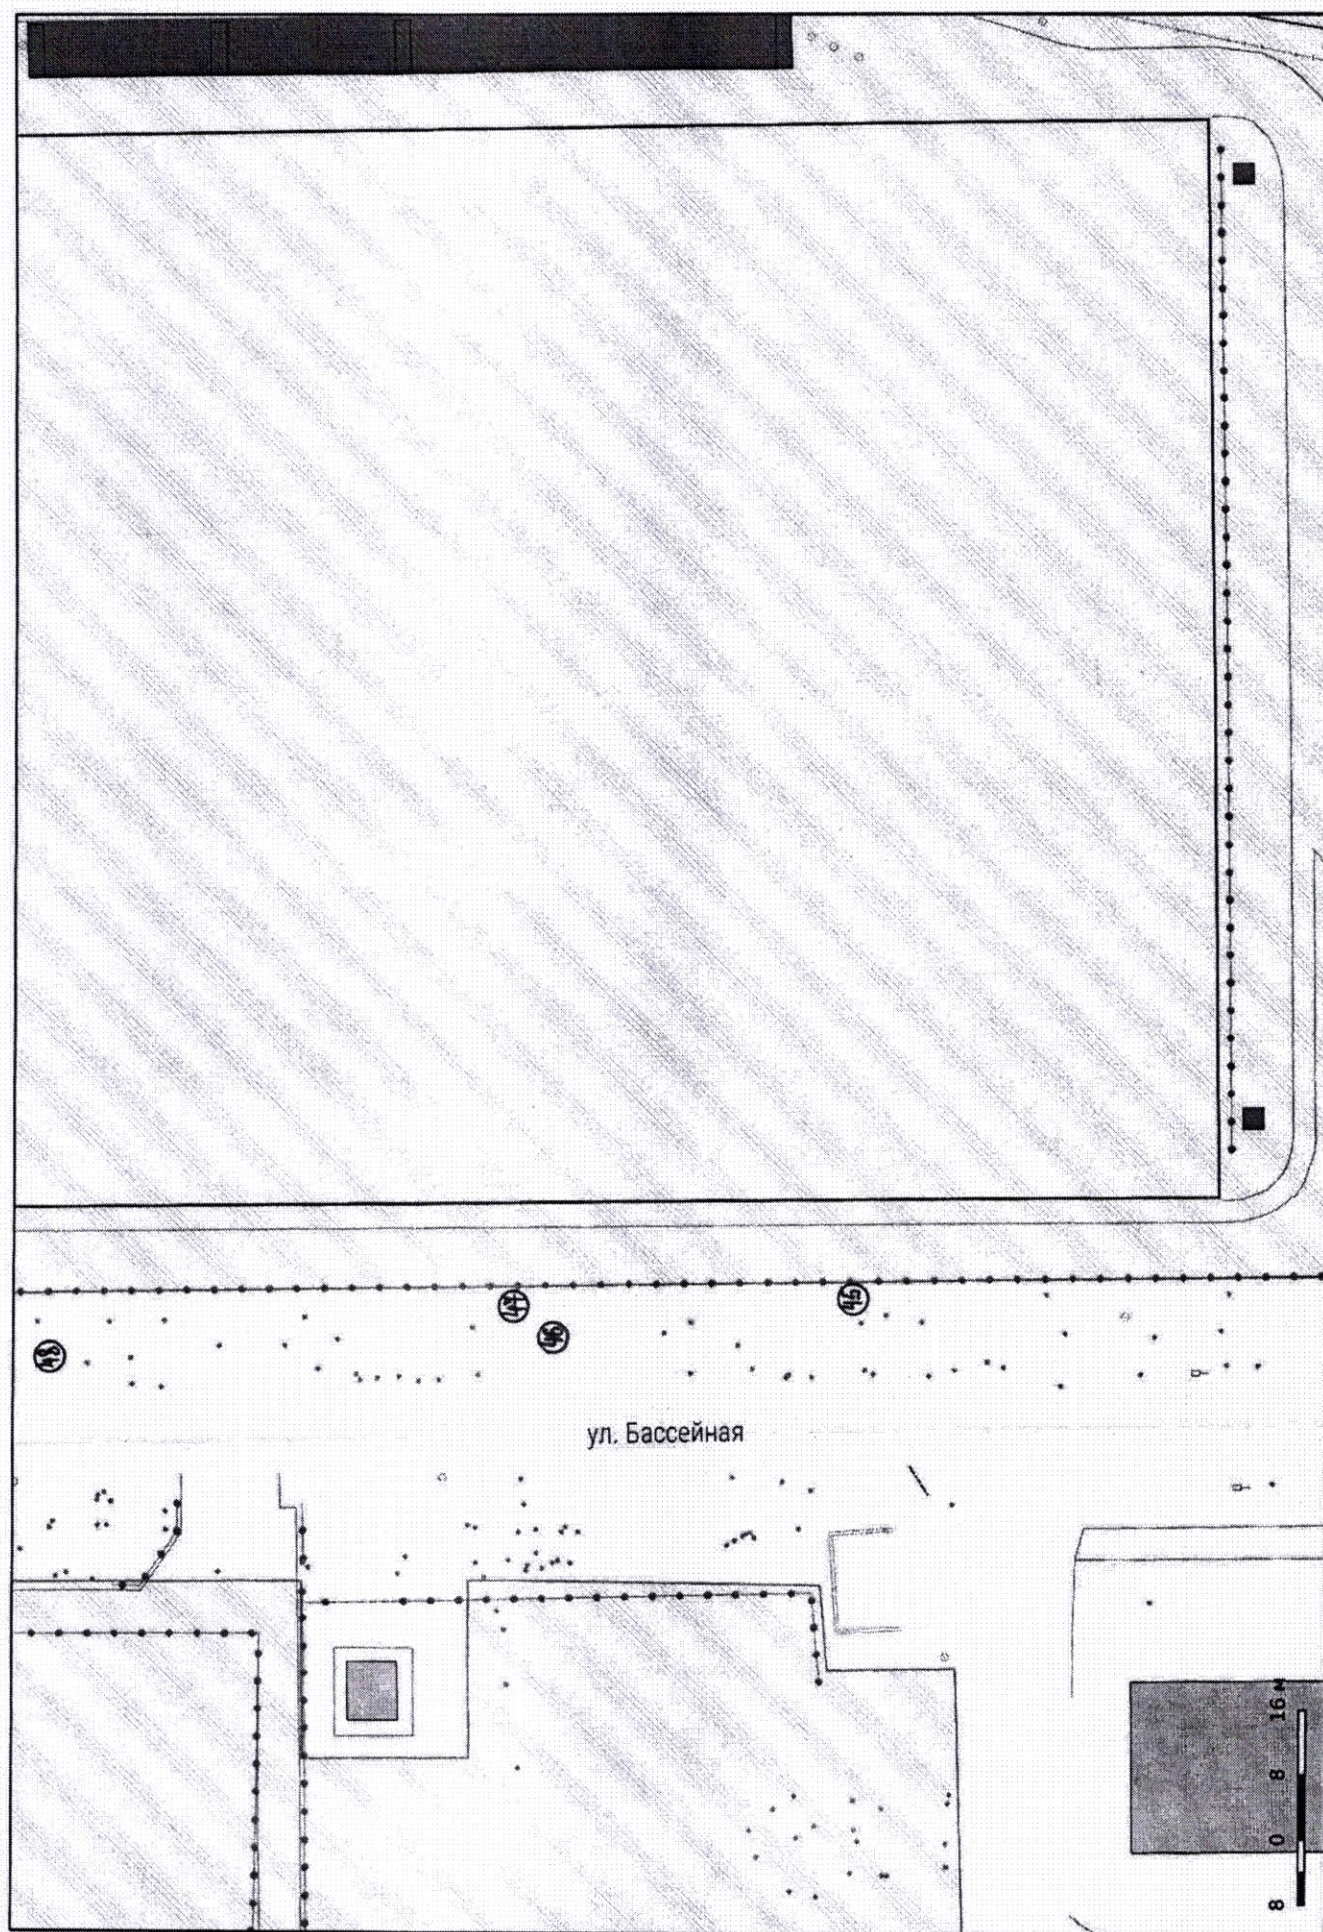

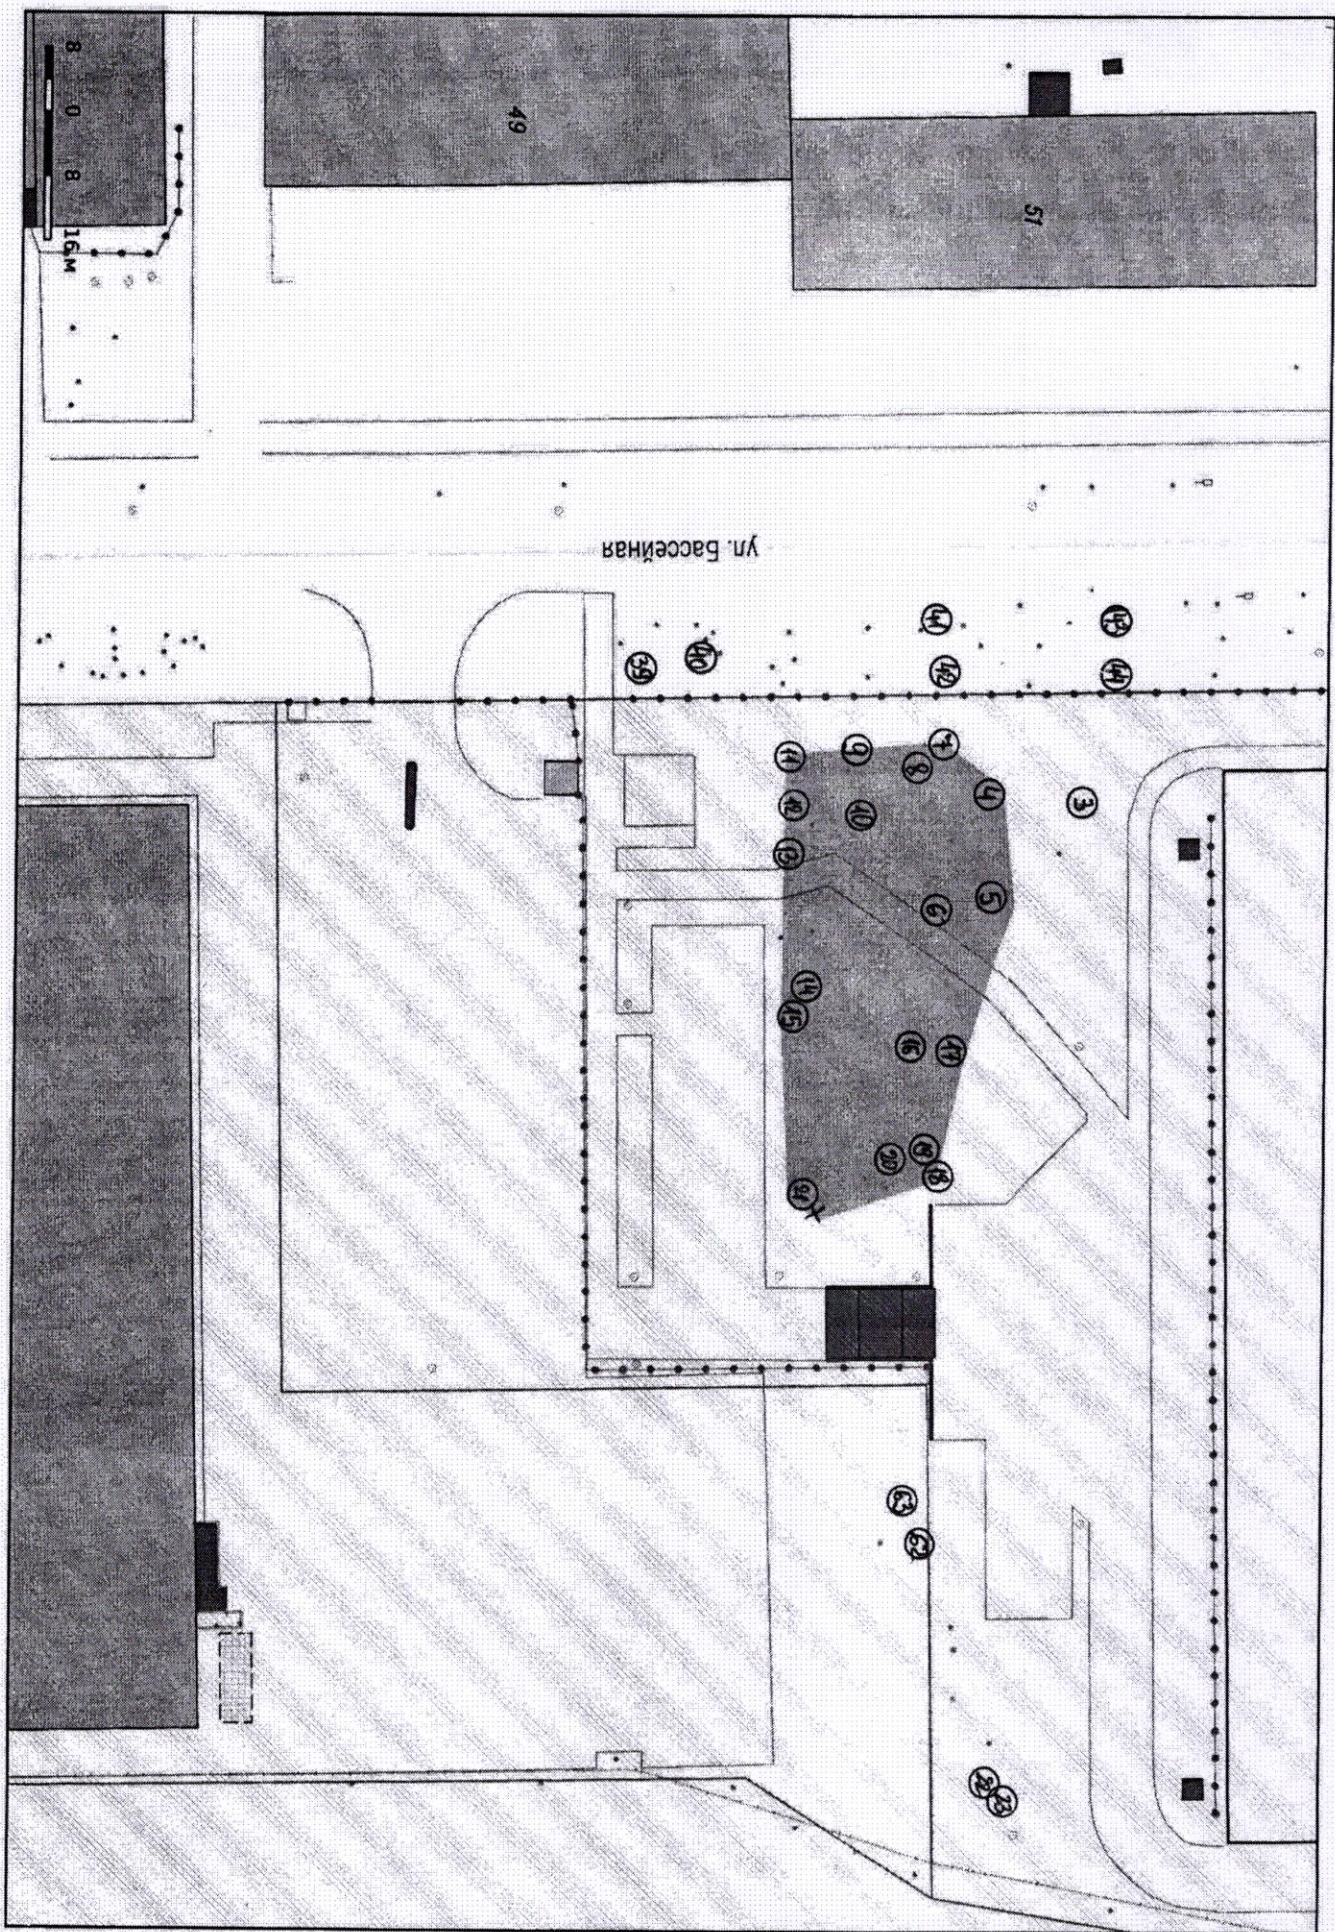

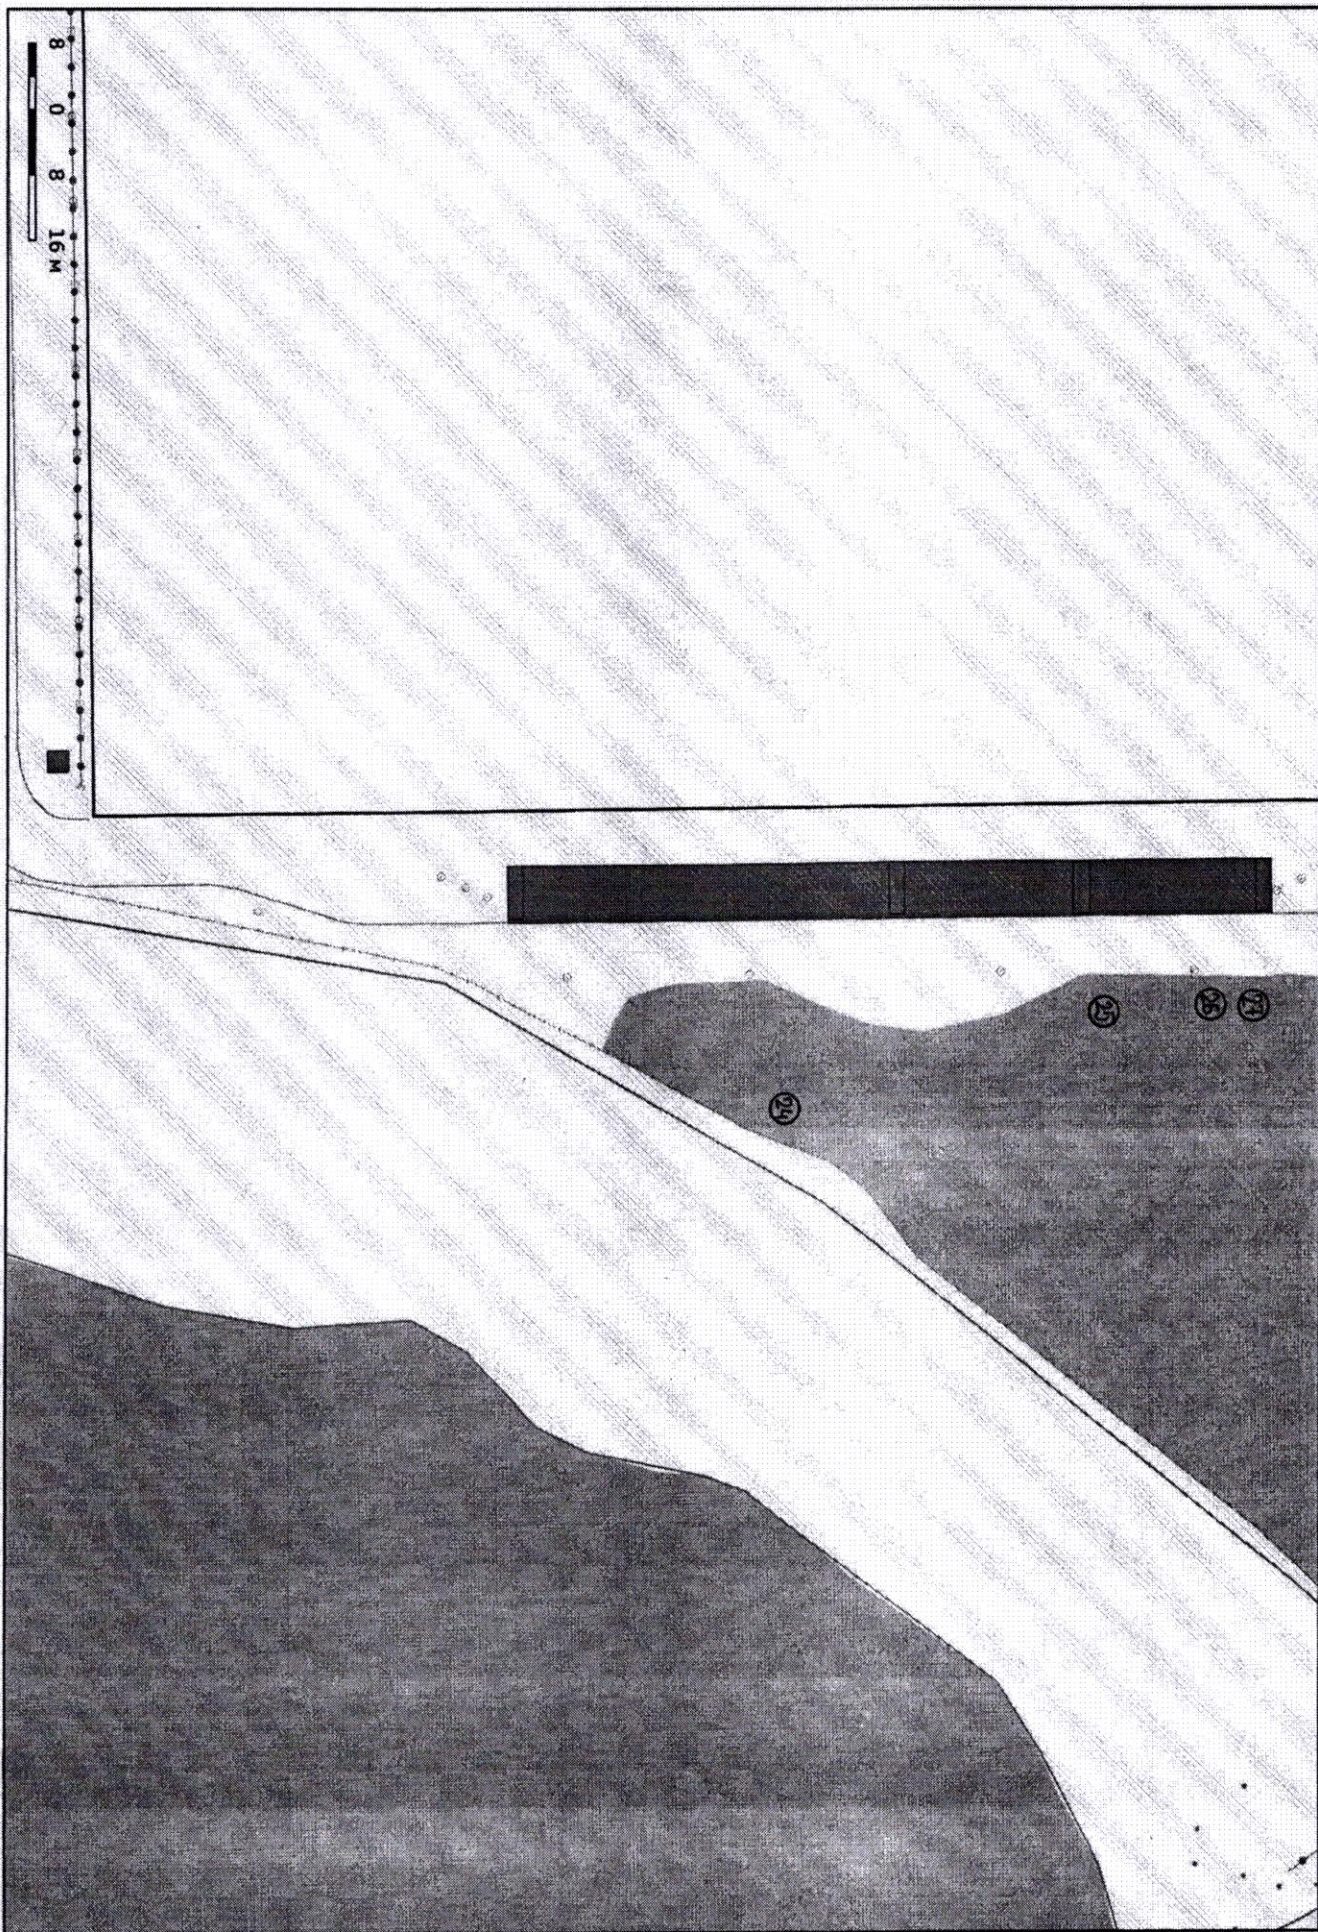


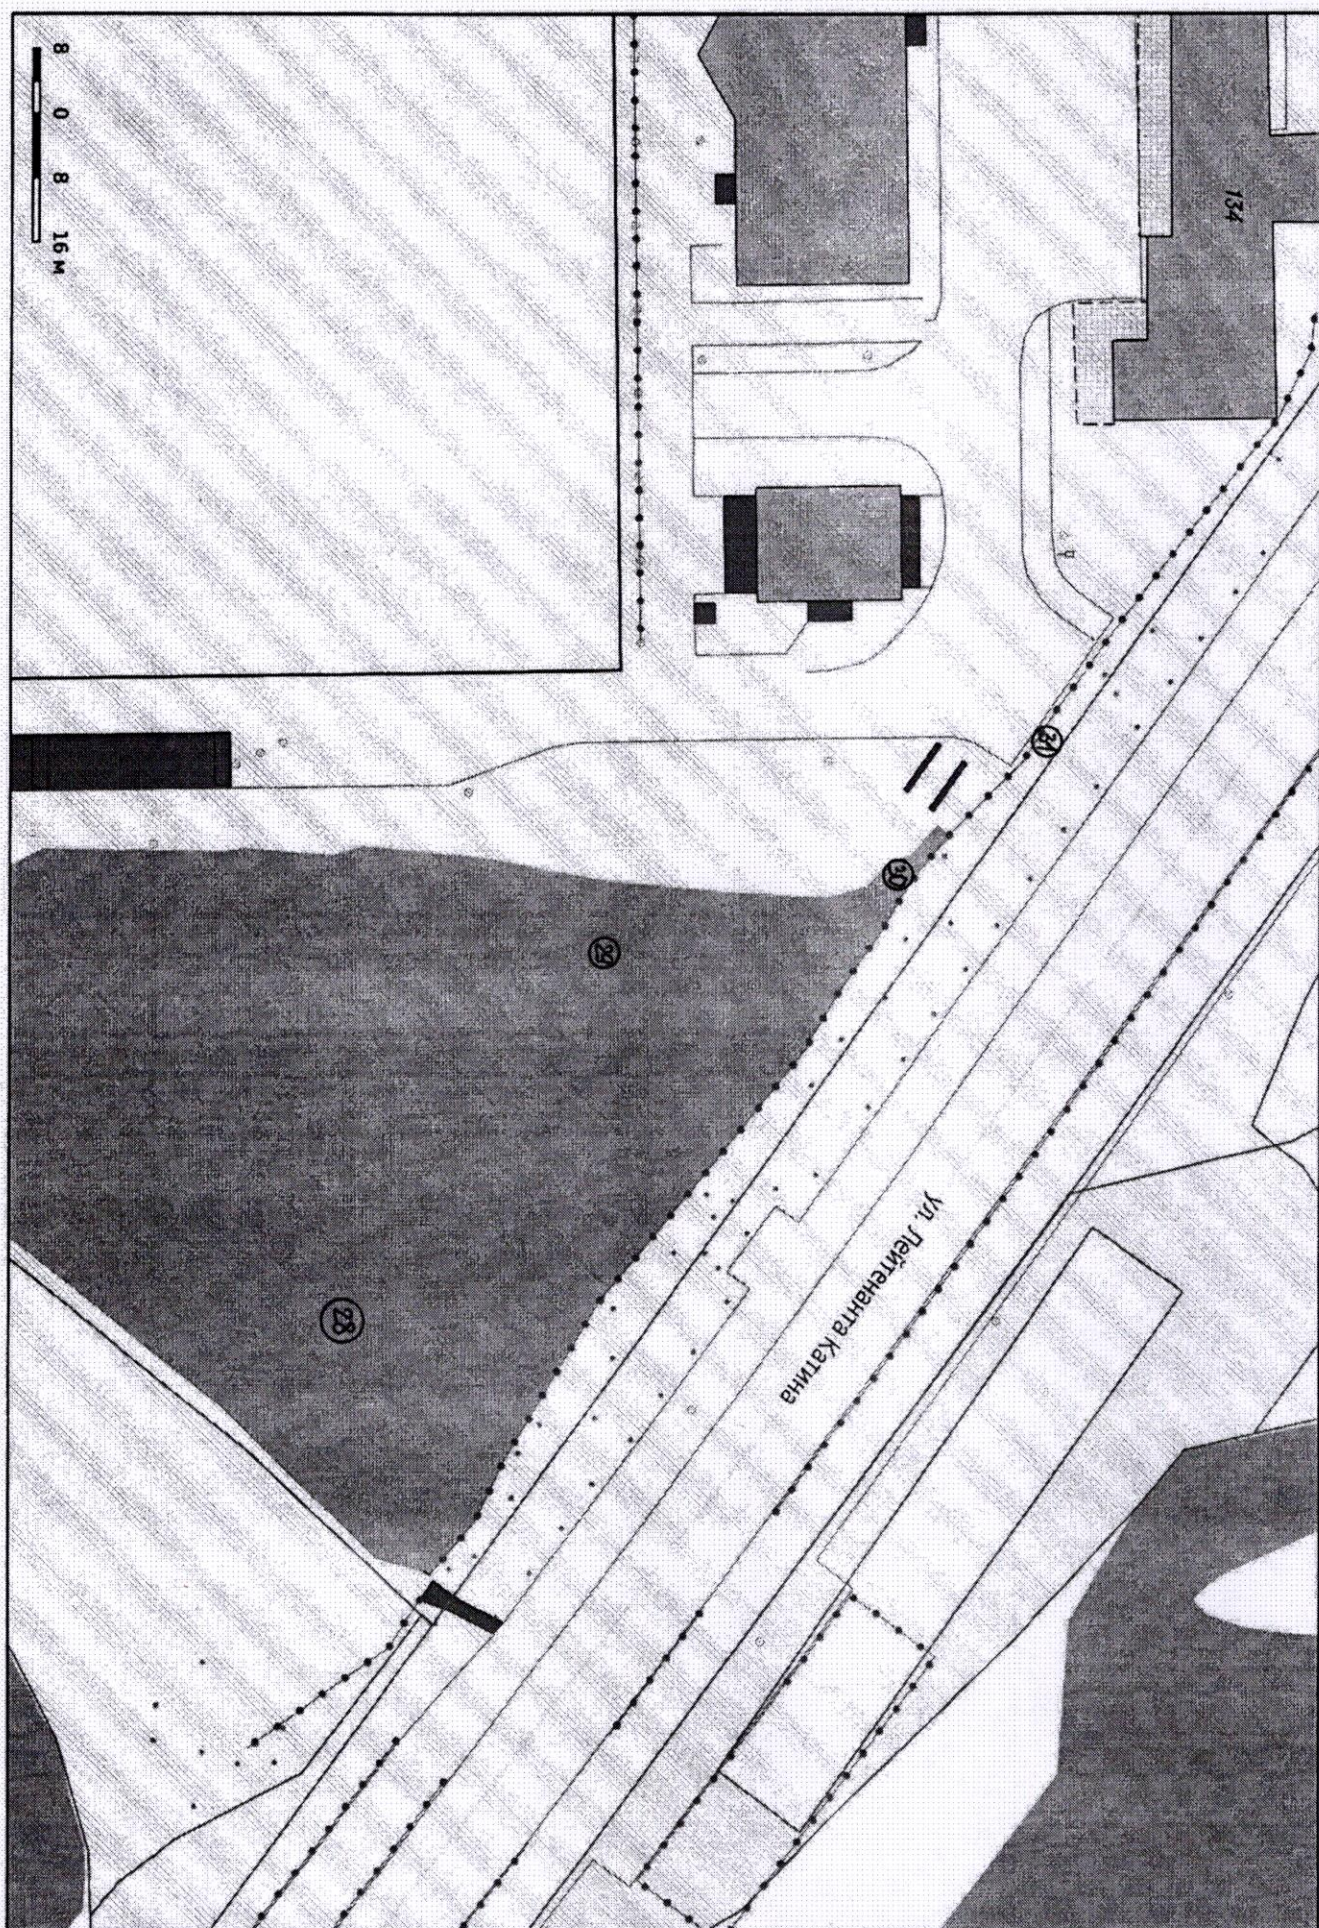

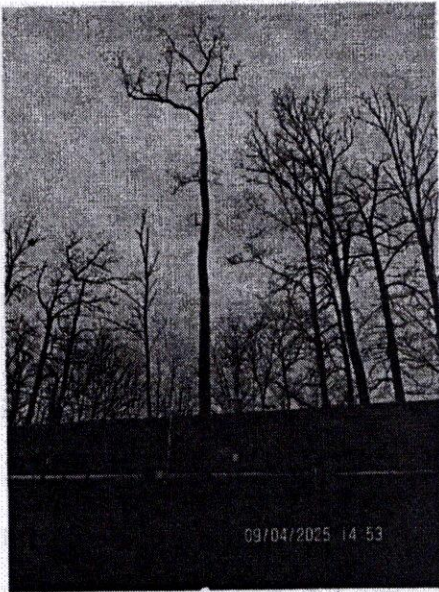


2


1

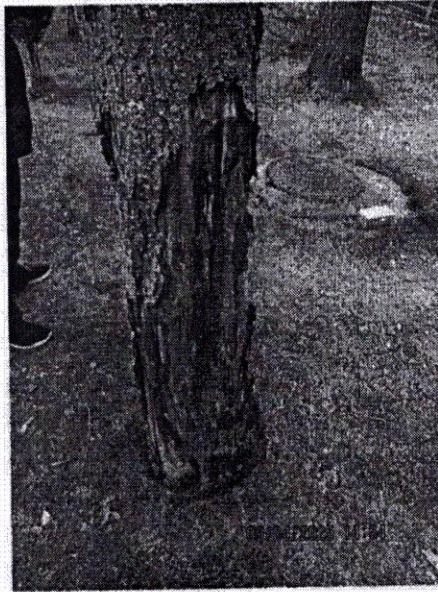


1

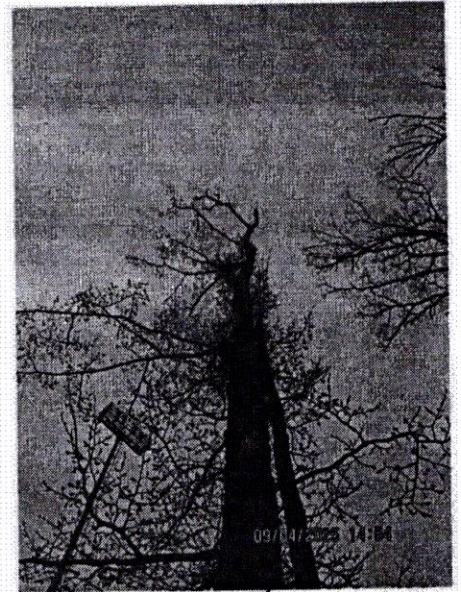

1


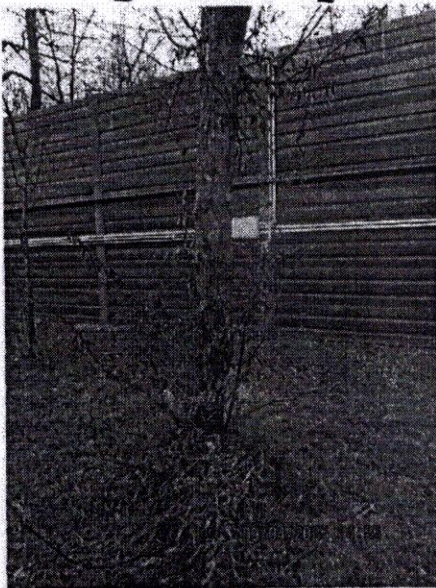


2

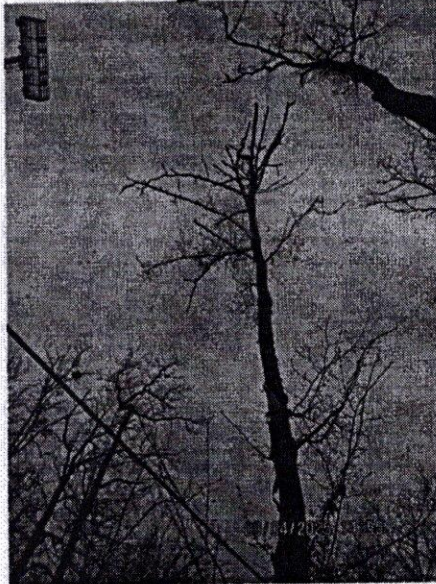


02.63

48.10

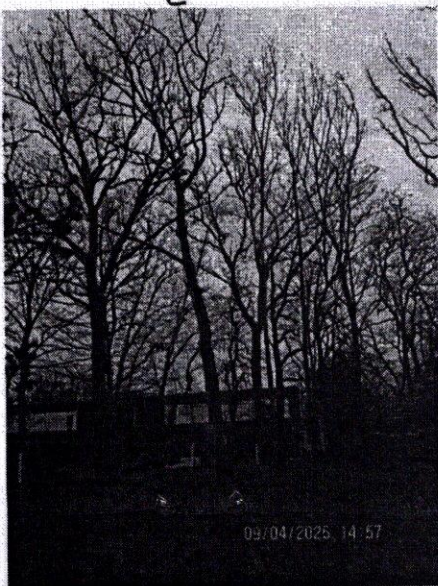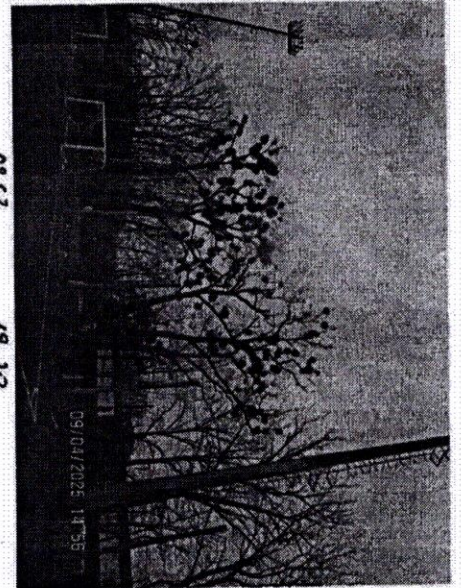


3-13

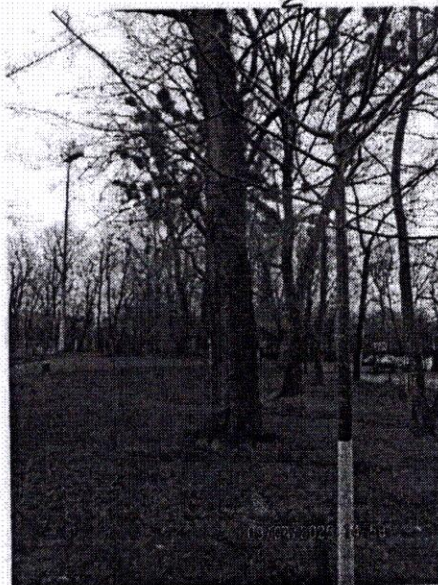


5



5

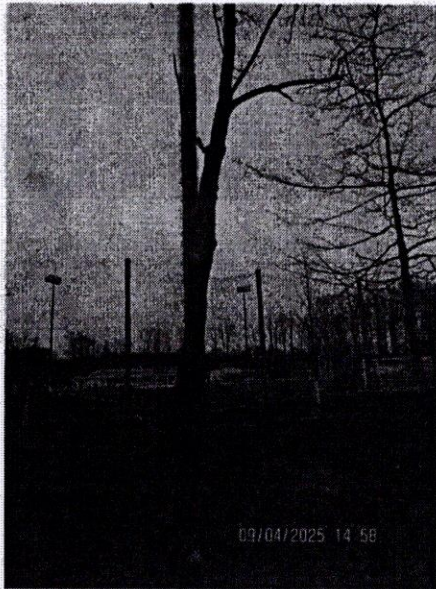


3

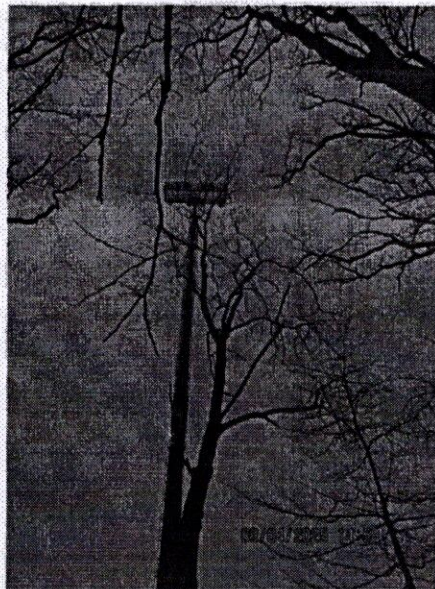


3




4

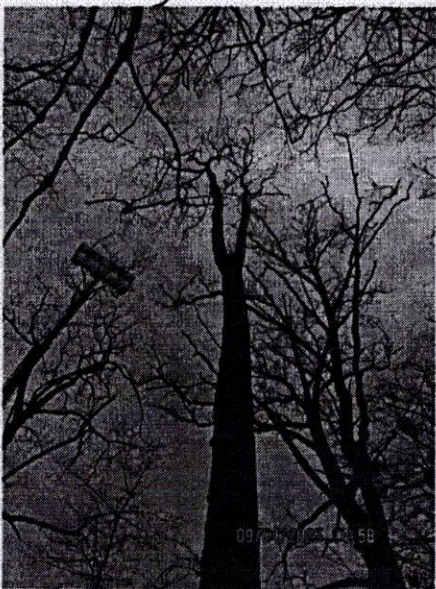


4

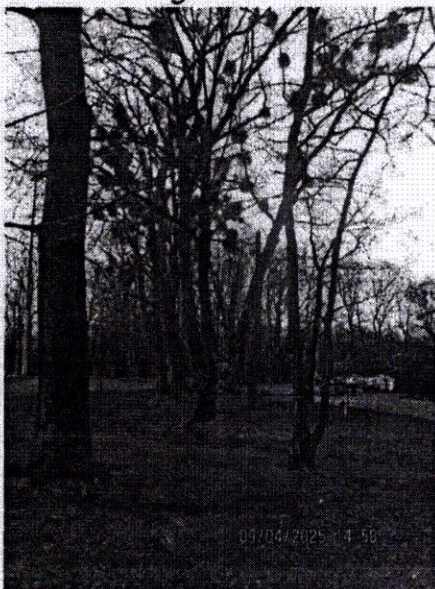

6

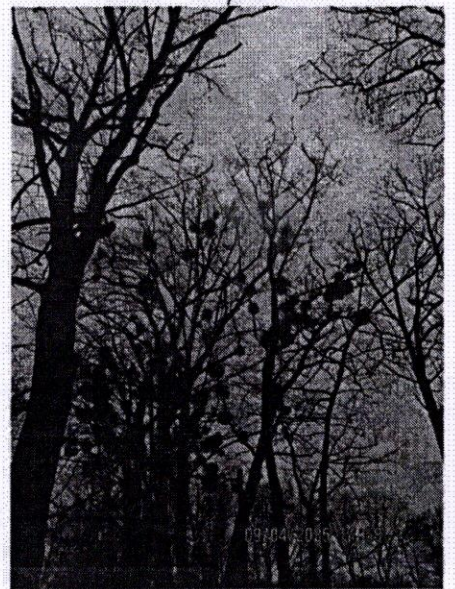

6

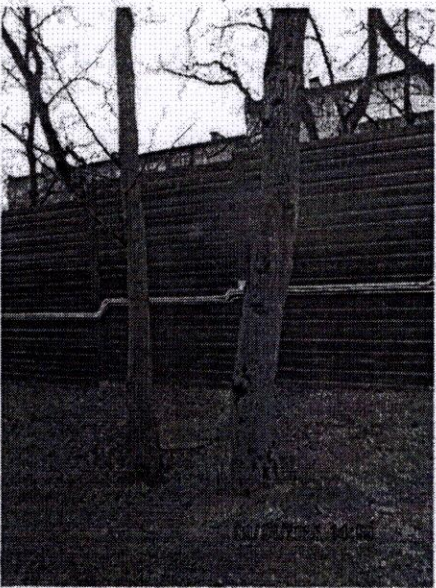

7




7



8




8

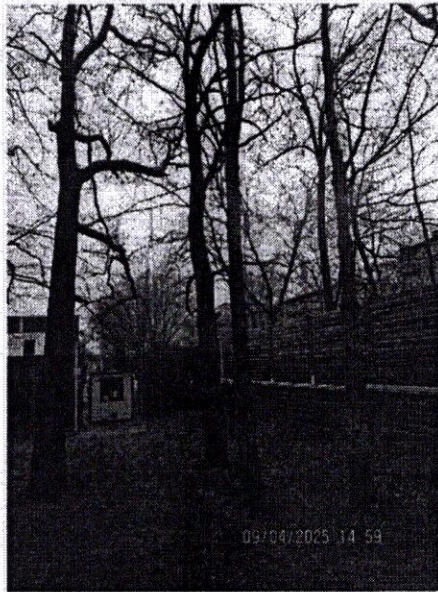

10

11


9

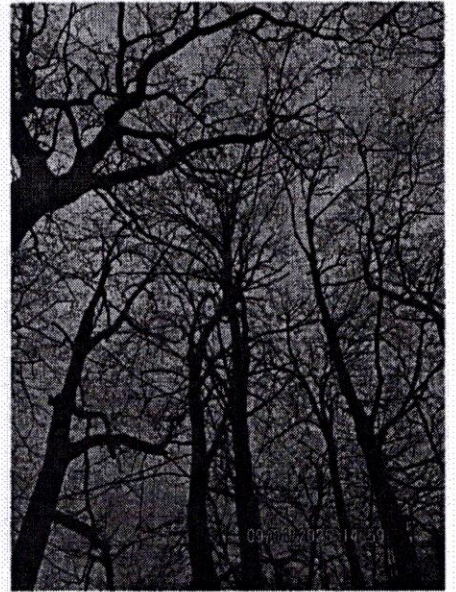


10

11


9

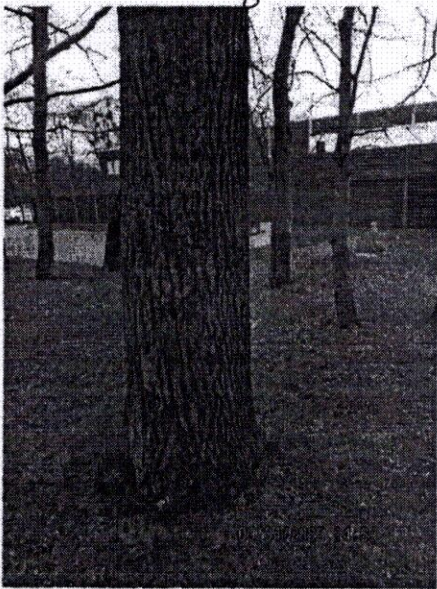


10

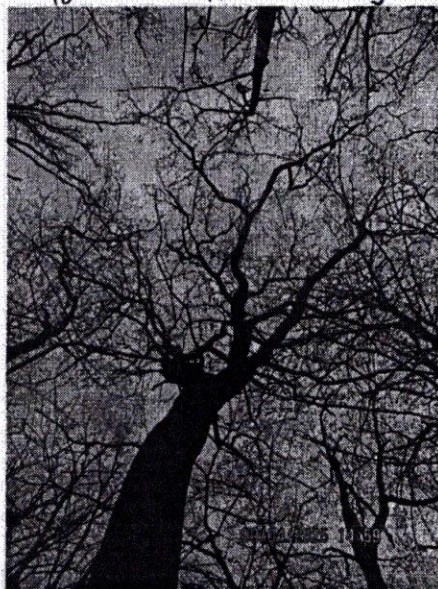


10

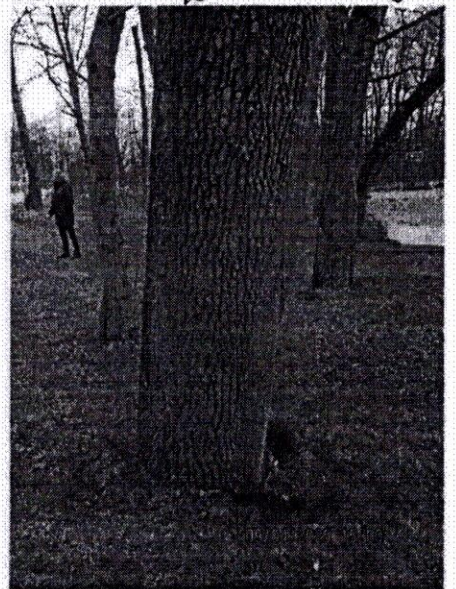


12

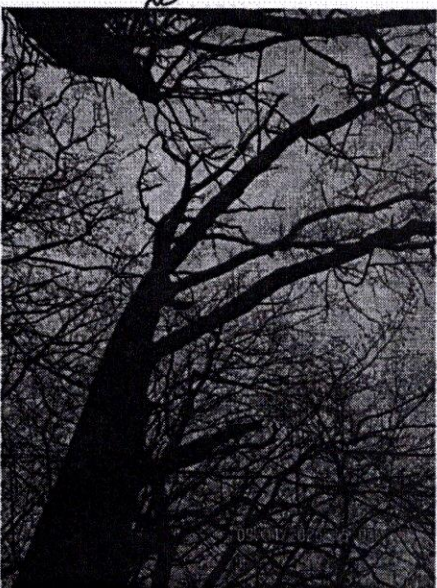


12

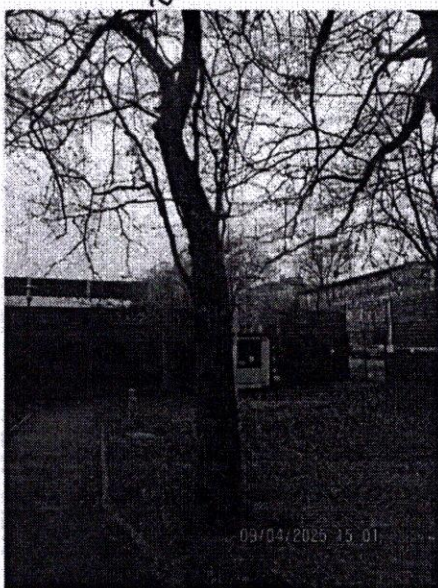


13

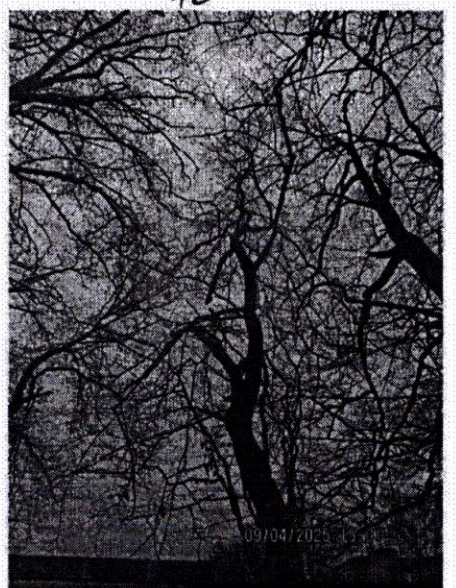

13


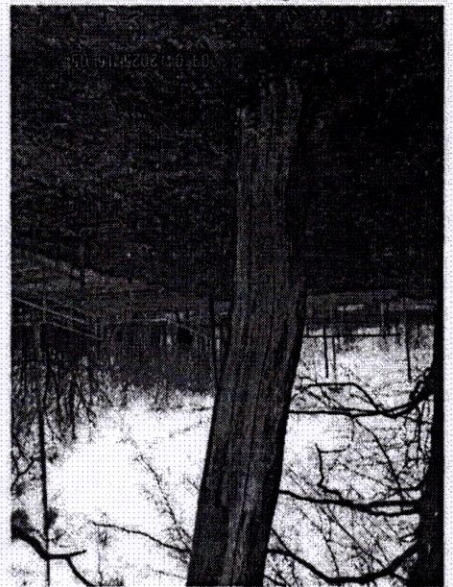


21

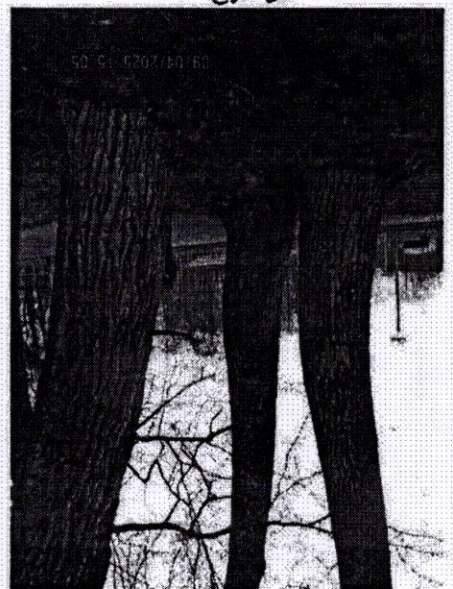


15

14

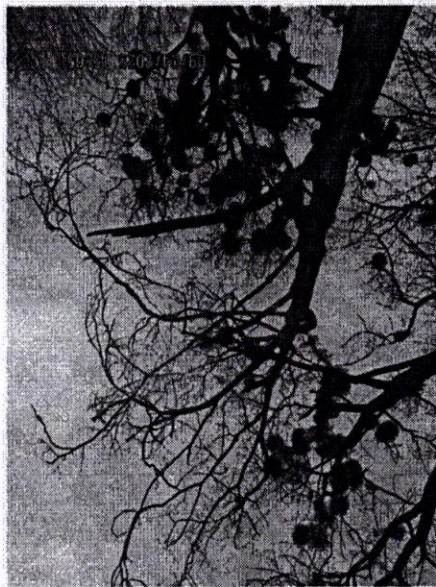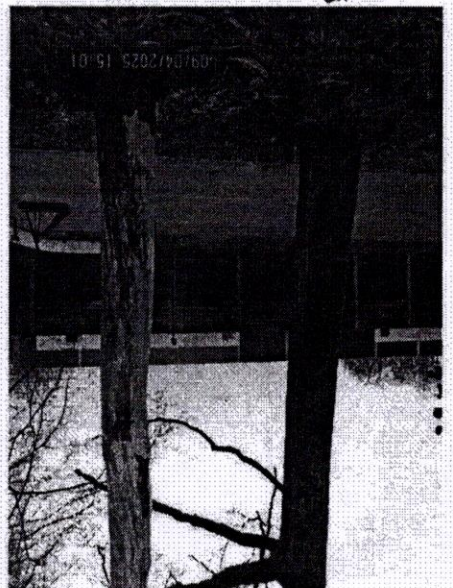


12

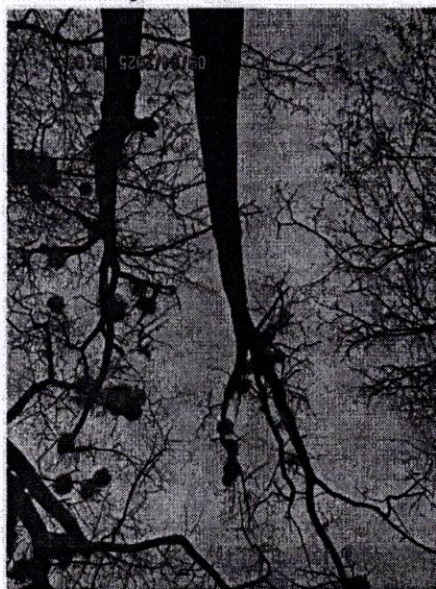


15


14

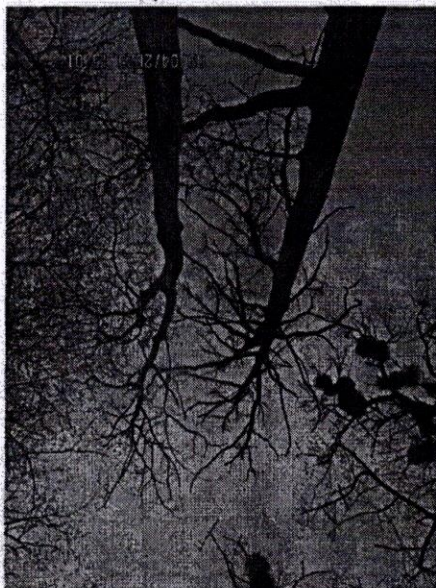


02, 63

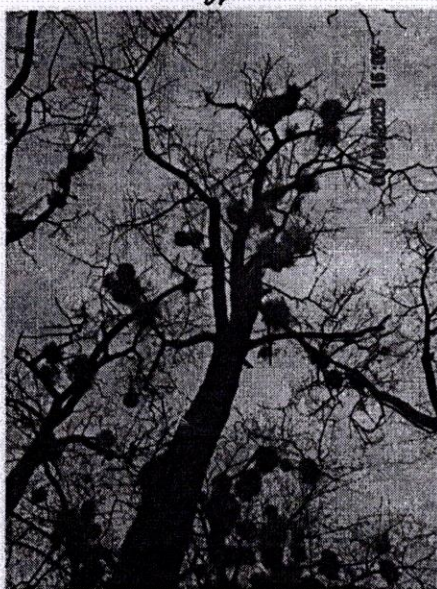


13 16

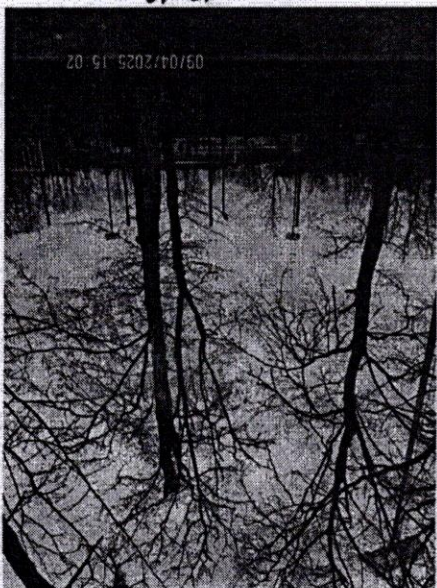


09/04/2025 15:02

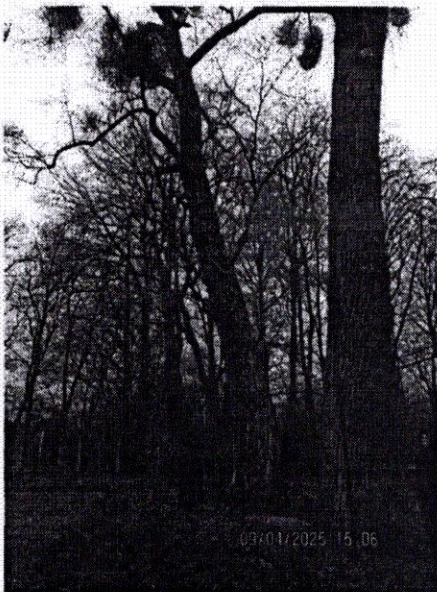

62, 63

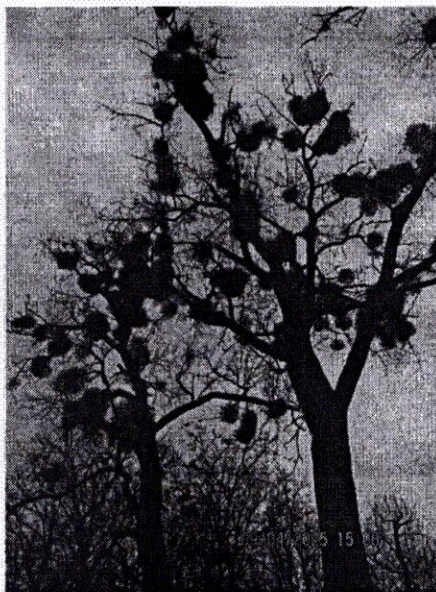


62 63

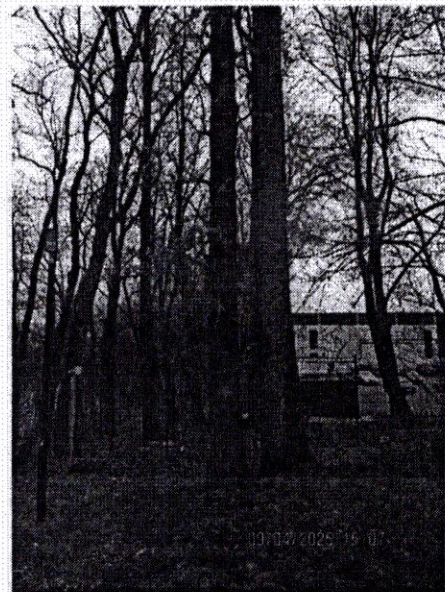


22, 23




22, 23

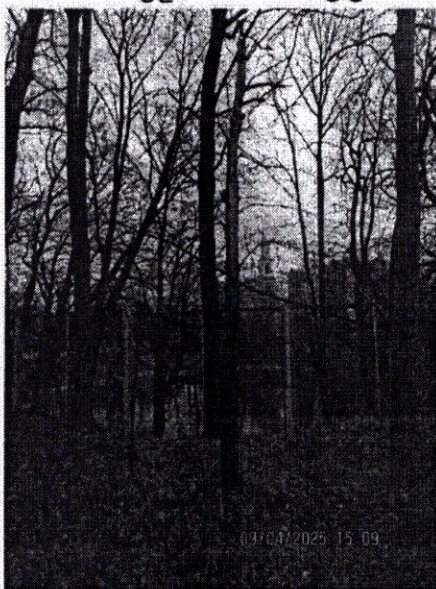


24

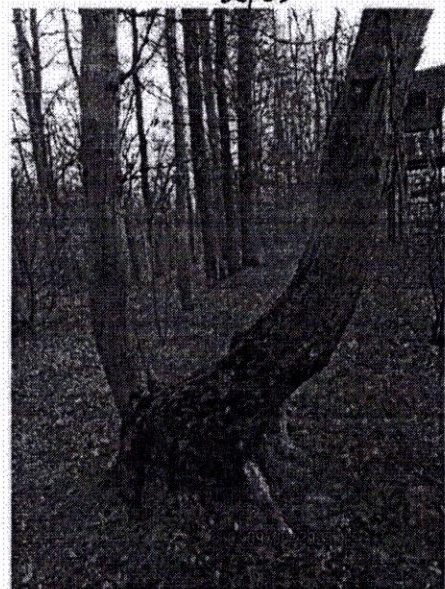


25

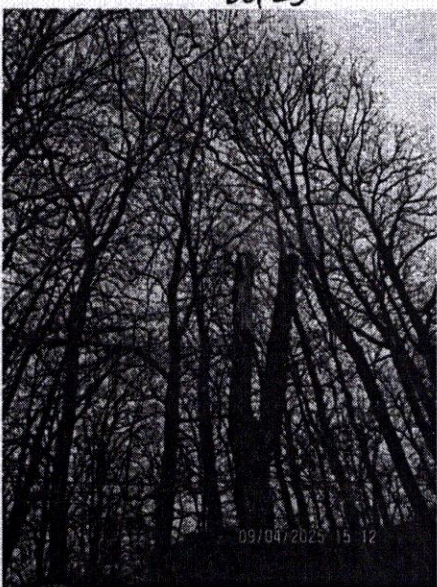


25

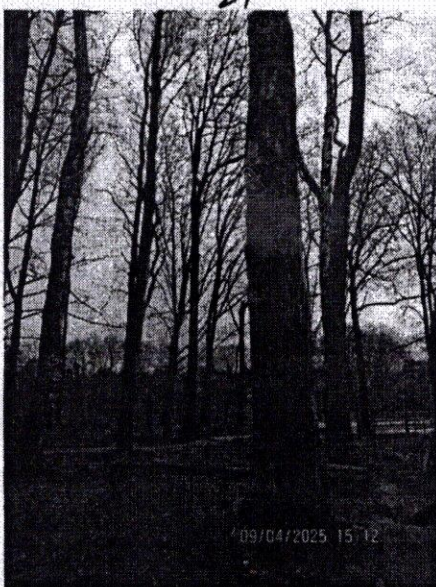

28

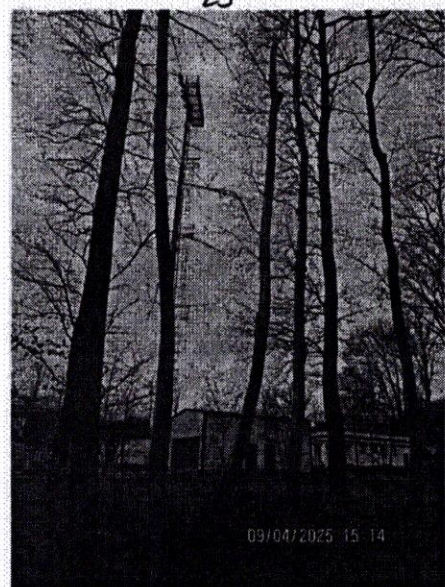

29

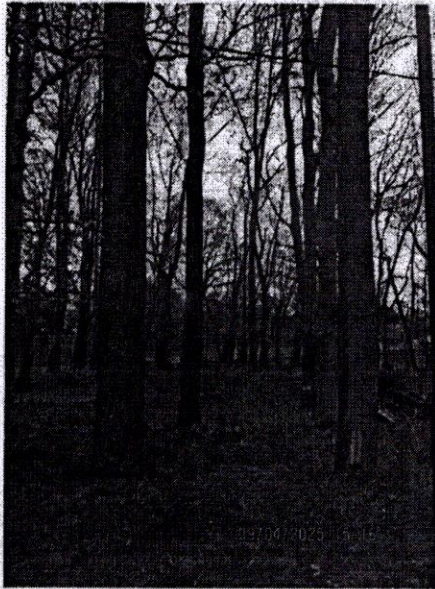


27

28




27

26

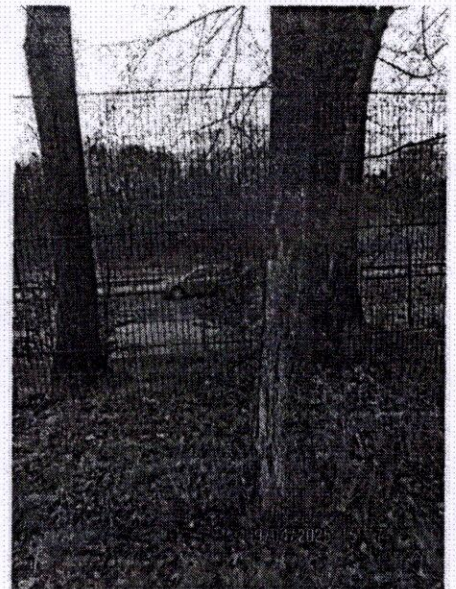


30

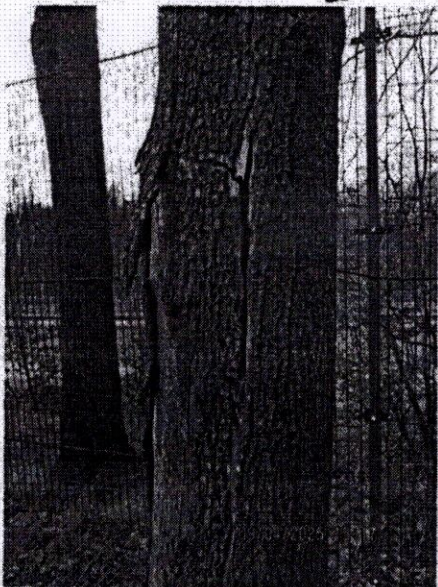


30



30

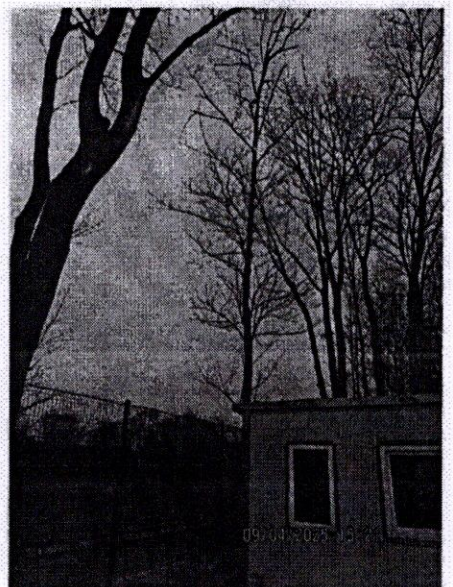


31

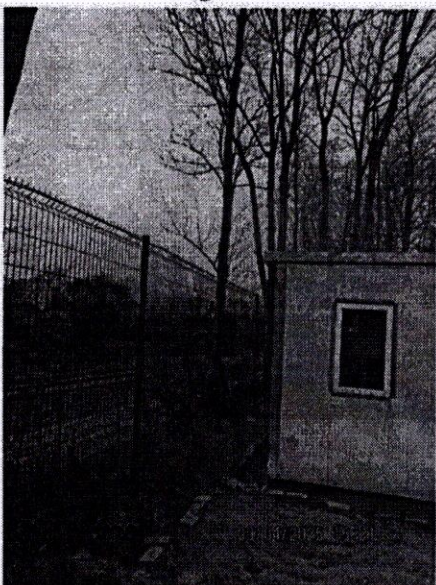

31




32, 33

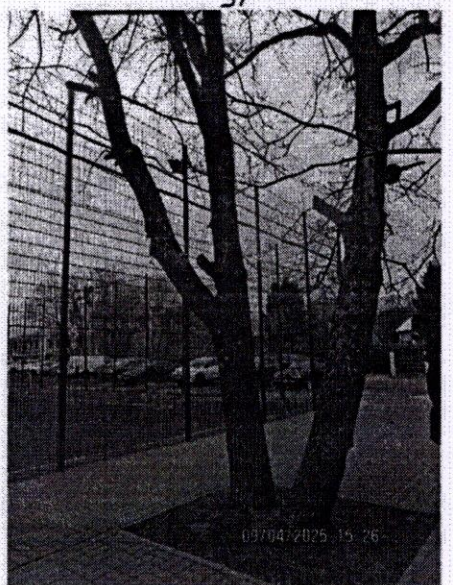


38 37




33, 32

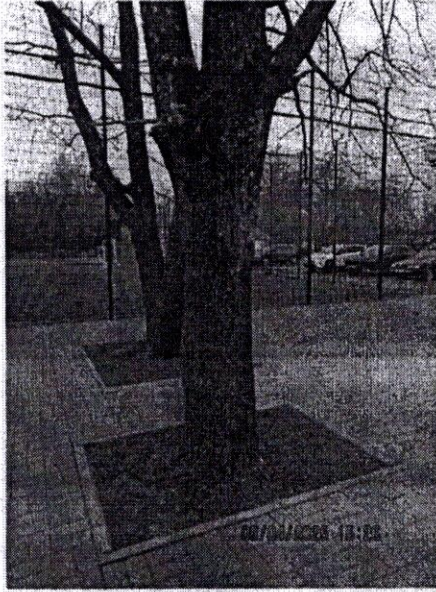

36

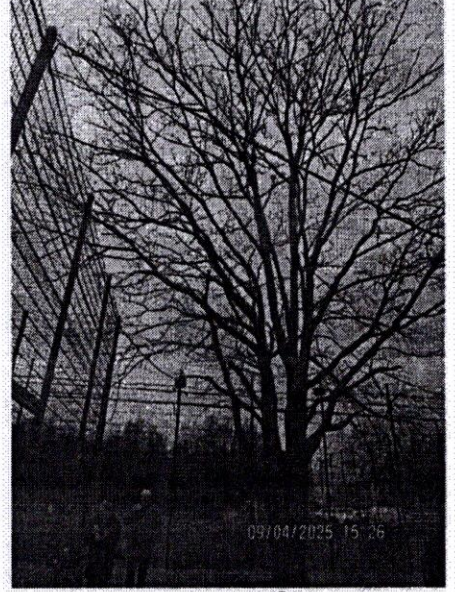


36

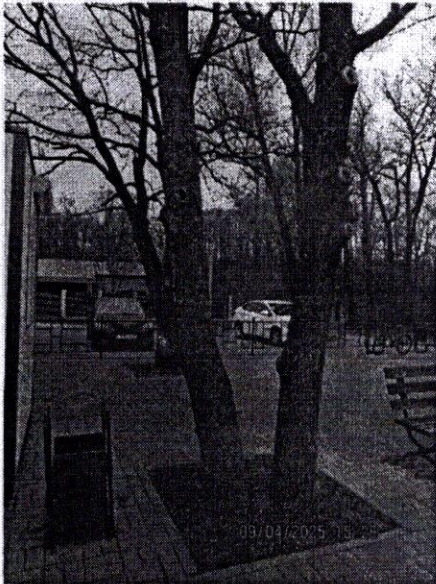



35




35

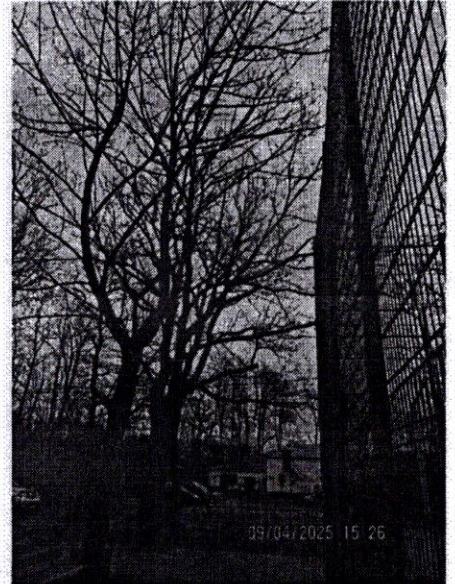

34

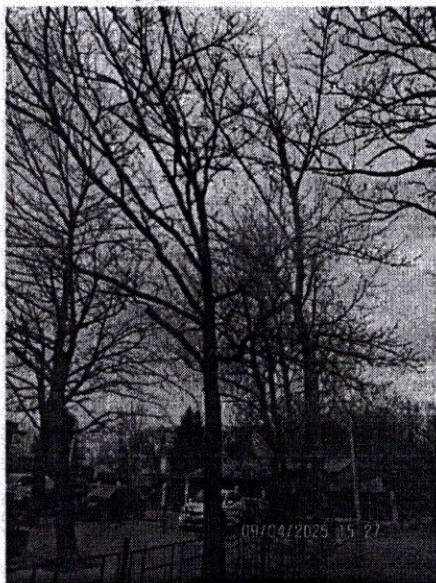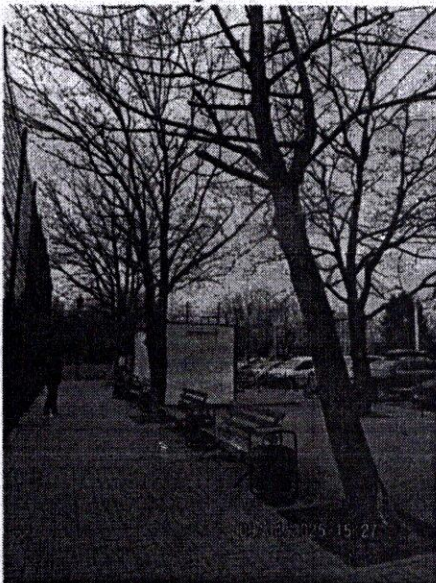


34 60

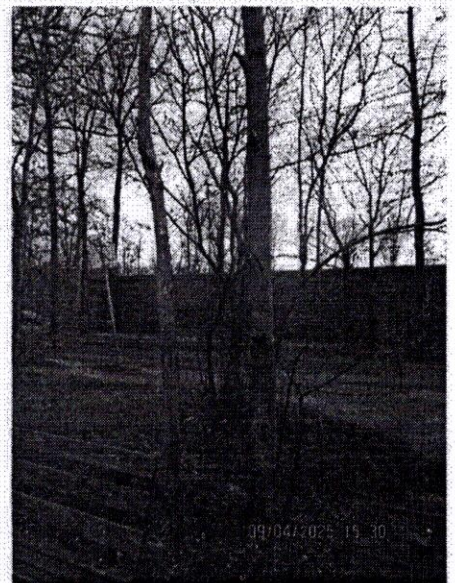


61



61

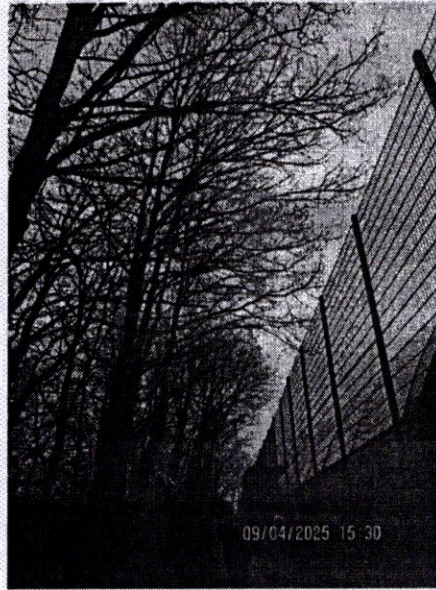


09/04/2025 15:30

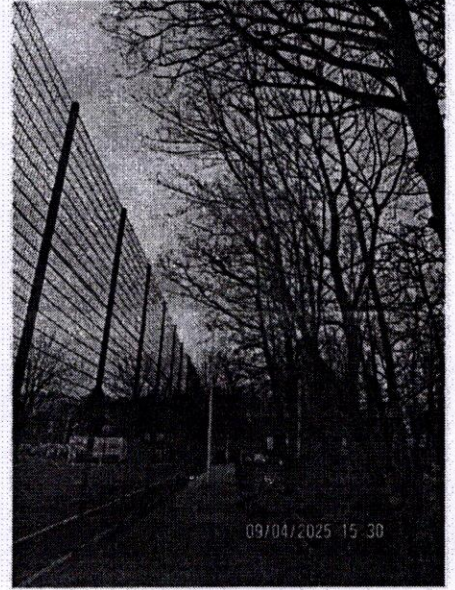

09/04/2025 15:30




09/04/2025 15:30

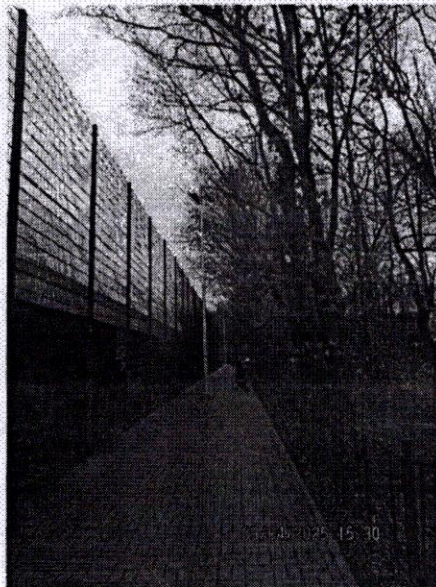


09/04/2025 15:30




09/04/2025 15:31

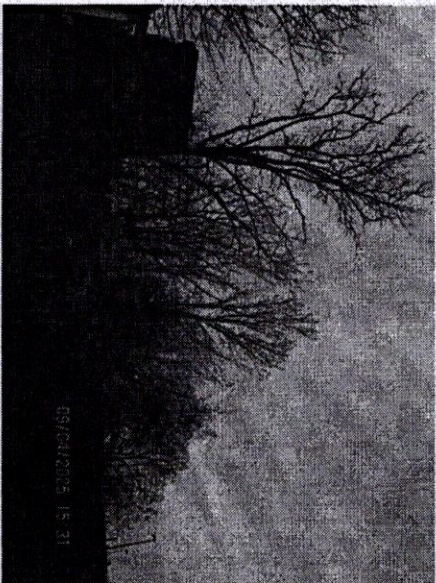


09/04/2025 15:31

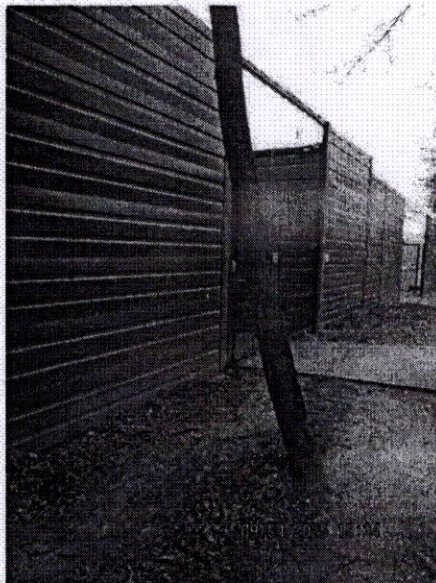

09/04/2025 15:31

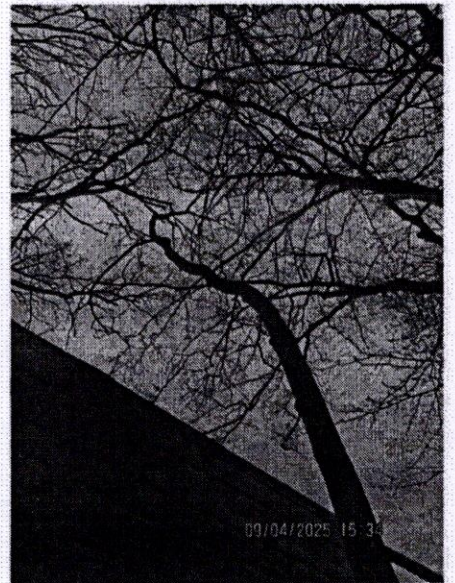


09/04/2025 15:31

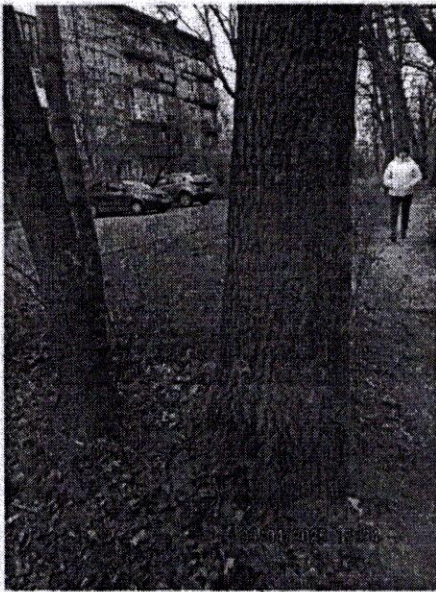

40




40

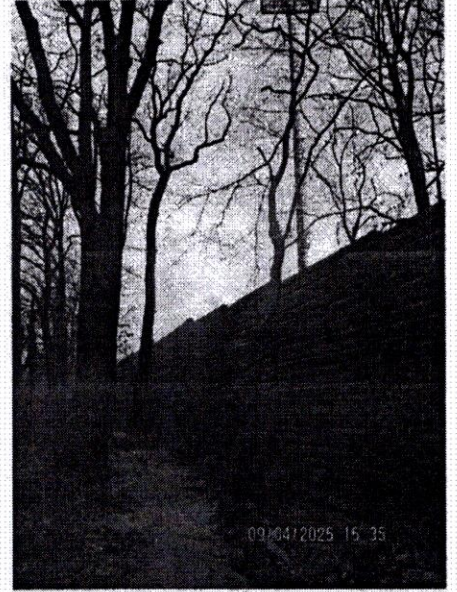

41

42

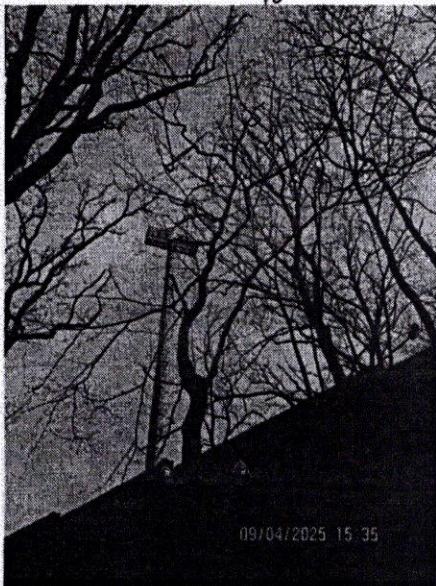


42



41




41

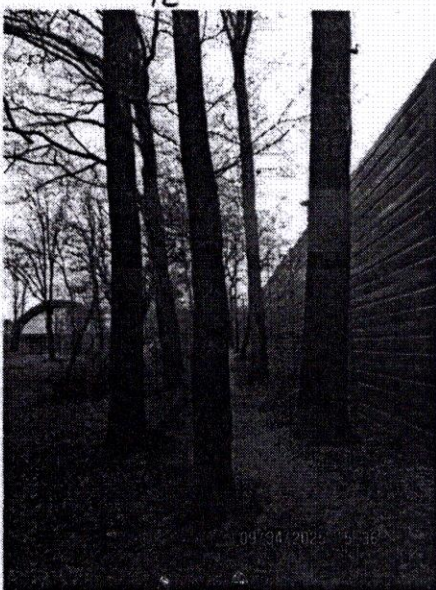


43

44

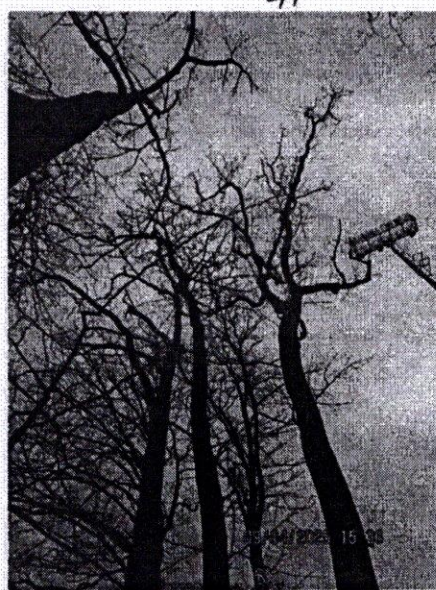

43


44

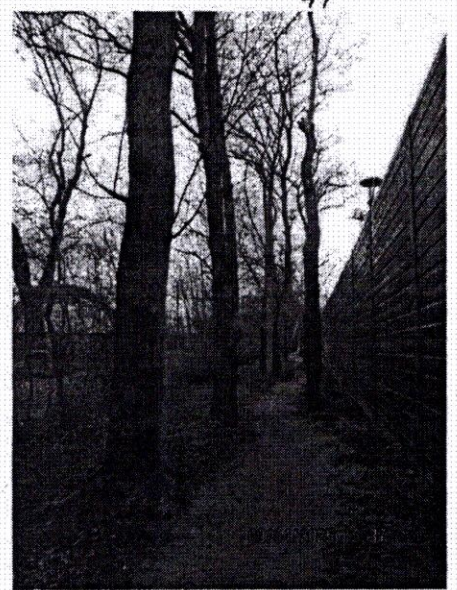

45



45

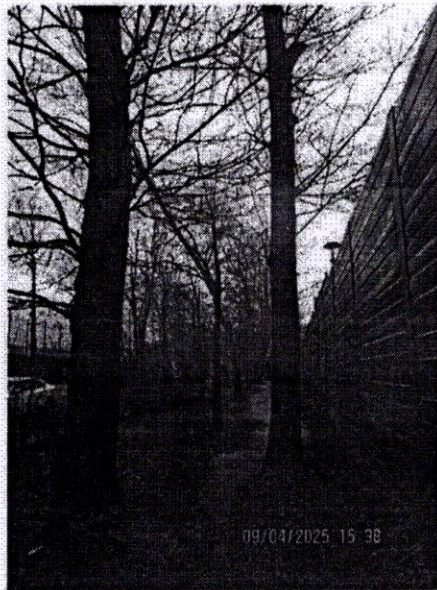


46

47




46


47

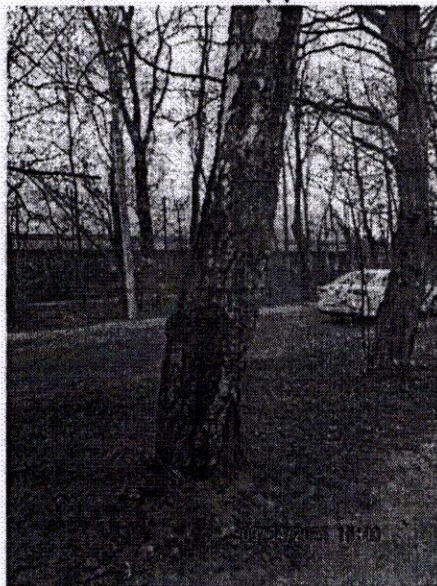

48

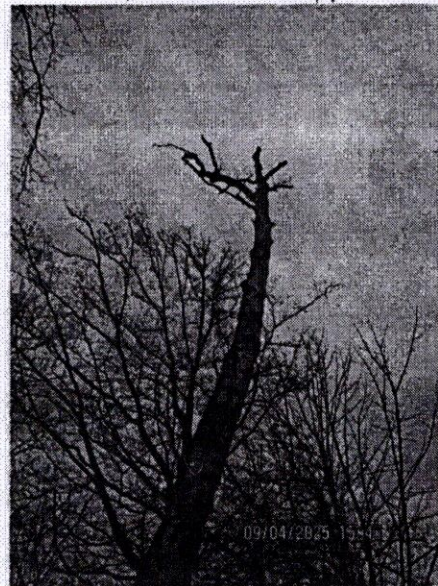

48

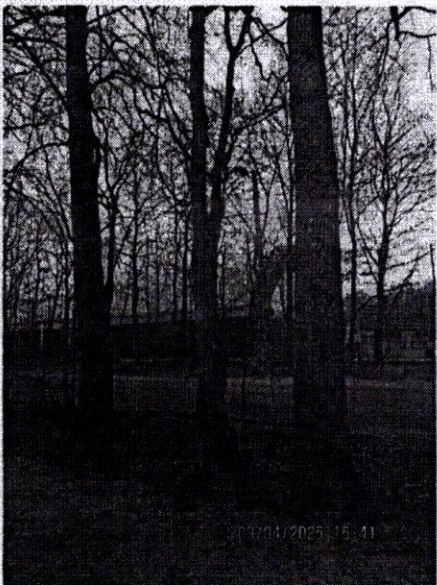


49

50



49








50

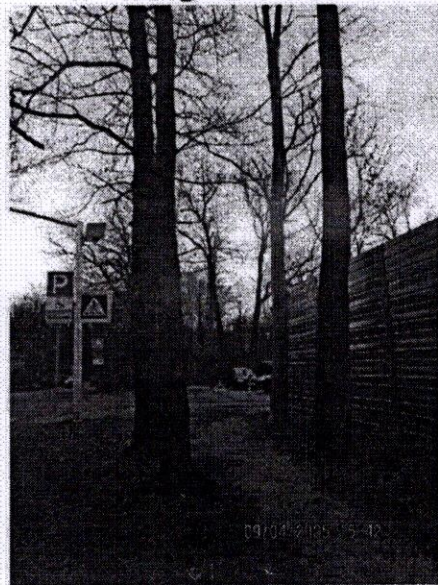

52

53

51

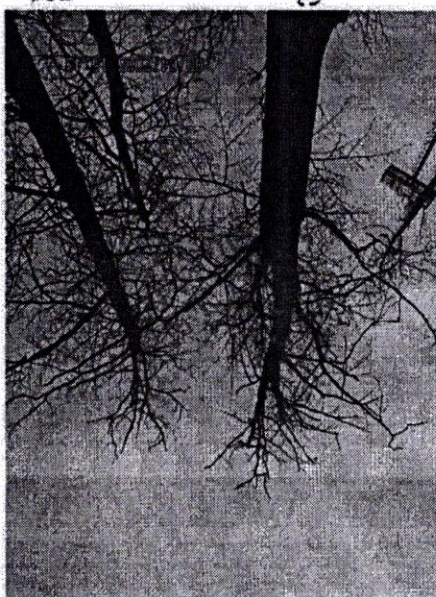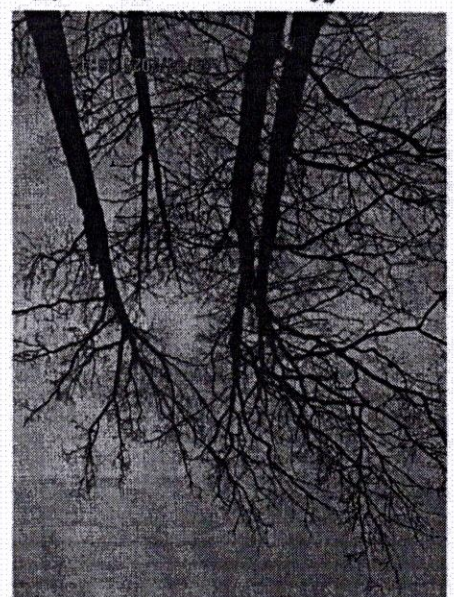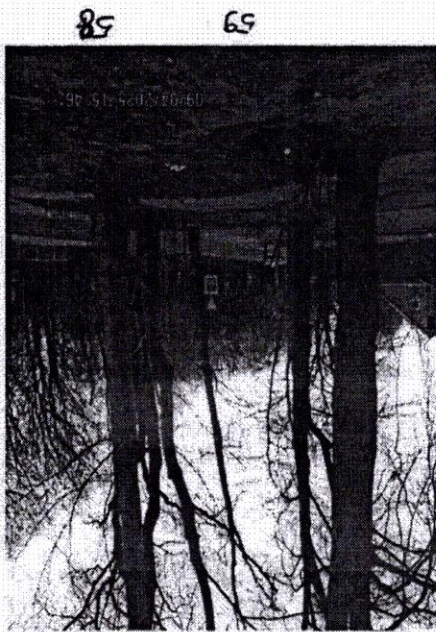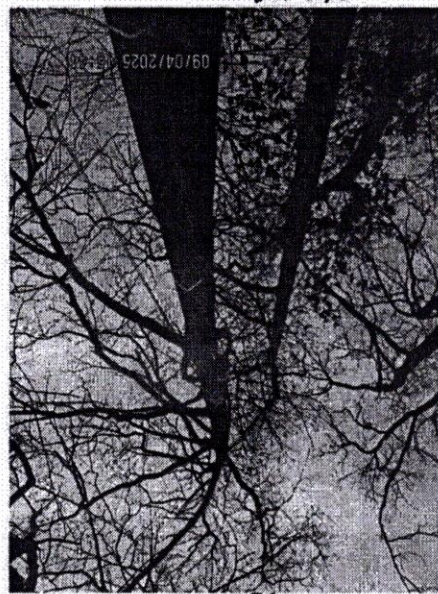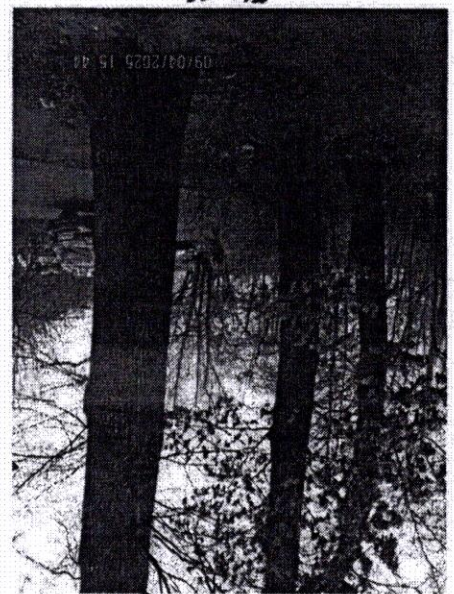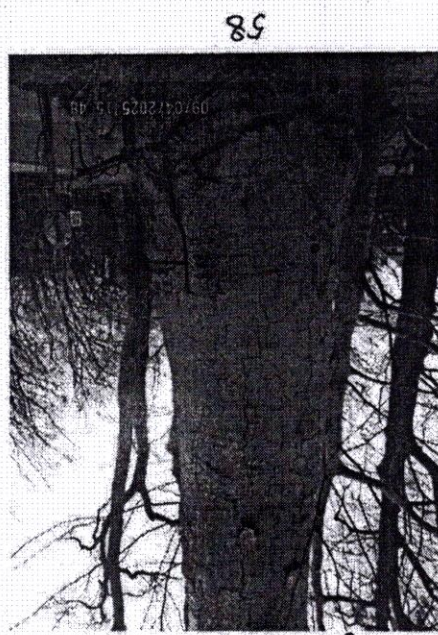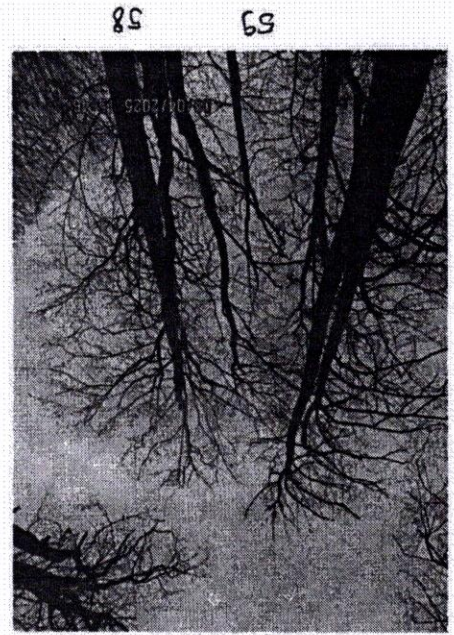

**РАЗДЕЛ 2 акта о необходимости вырубки (сноса), пересадки и обрезки
зеленых насаждений от «28» апреля 2025 № а-АОН- 710**

При посадке зеленых насаждений необходимо учитывать требования п. 9 СП 42.13330.2016 «Градостроительство. Планировка и застройка городских и сельских поселений» (актуализированная редакция СНиП 2.07.01-89*), Правил создания, охраны и содержания зеленых насаждений в городах Российской Федерации (МДС 13-5.2000), Правил благоустройства территории городского округа «Город Калининград», утвержденных решением городского Совета депутатов Калининграда от 30.06.2021 № 182 в части соблюдения нормативных расстояний до объектов инфраструктуры, инженерных сетей, зданий и сооружений, существующих зеленых насаждений.

Посадочный материал должен быть только из питомника и соответствовать требованиям п. 5.9 Порядка выдачи разрешительной документации на вырубку (снос), обрезку и/или пересадку зеленых насаждений на территории городского округа «Город Калининград», утвержденного решением городского Совета депутатов Калининграда от 04.03.2020 № 42 (далее – Порядок).

На саженцах не должно быть механических повреждений и признаков повреждения болезнями и вредителями.

Саженцы должны быть с закрытой корневой системой, иметь ровный прямой ствол (для деревьев), здоровую, нормально развитую корневую систему с хорошо выраженной скелетной частью, симметричную крону, очищенную от сухих и поврежденных ветвей.

Для высаживаемых саженцев в посадочную яму предусмотреть внесение растительного грунта не менее 50 % объема посадочной ямы.

После посадки организовать механическое закрепление («заякоривание») высаженных деревьев комплектом из 3-х колец с подвязыванием саженца к кольям креплением 3-х растяжек из тканевой ленты шириной не менее 3 см. Для мягкой манжеты-прокладки использовать мешковину. Для выполнения полива сформировать вокруг саженца дерева приствольную лунку диаметром не менее 0,5 м и установить защитную манжету для предохранения от механических повреждений при окосе.

Посадку и уход за высаженными зелеными насаждениями необходимо организовать в соответствии с Правилами создания, охраны и содержания зеленых насаждений в городах Российской Федерации, утвержденными приказом Государственного Комитета Российской Федерации по строительству и жилищно-коммунальному комплексу от 15.12.1999 № 153 (МДС 13-5.2000).

На сдачу-приемку выполненных работ пригласить комиссию по учету и сносу (вырубке) зеленых насаждений и компенсационному озеленению на территории городского округа «Город Калининград» для составления акта оценки выполненных объемов и качества работ по компенсационному озеленению.


Приемка реализованных проектов компенсационного озеленения проводится в соответствии с Порядком.

Одновременно информируем, что в целях внесения на дежурный план города и геоинформационный портал сайта администрации городского округа «Город Калининград» (далее – администрация) информации о высаженных зеленых насаждениях комитет городского хозяйства и строительства администрации рекомендует выполнить исполнительную (подеревную топографическую) съемку места высадки зеленого насаждения и предоставить ее в формате шейп-файлов (файлы формата SHP) в комитет городского развития и цифровизации администрации.

Выполнить посадку в соответствии со схемой (приложение 1).

Место посадки в случае необходимости подлежит корректировке с внесением соответствующих изменений в схему посадки.

**Приложение 1. Проект компенсационного озеленения на территории МАУ ДО СШОР
№ 5 по футболу (пр-кт Мира, 134)**

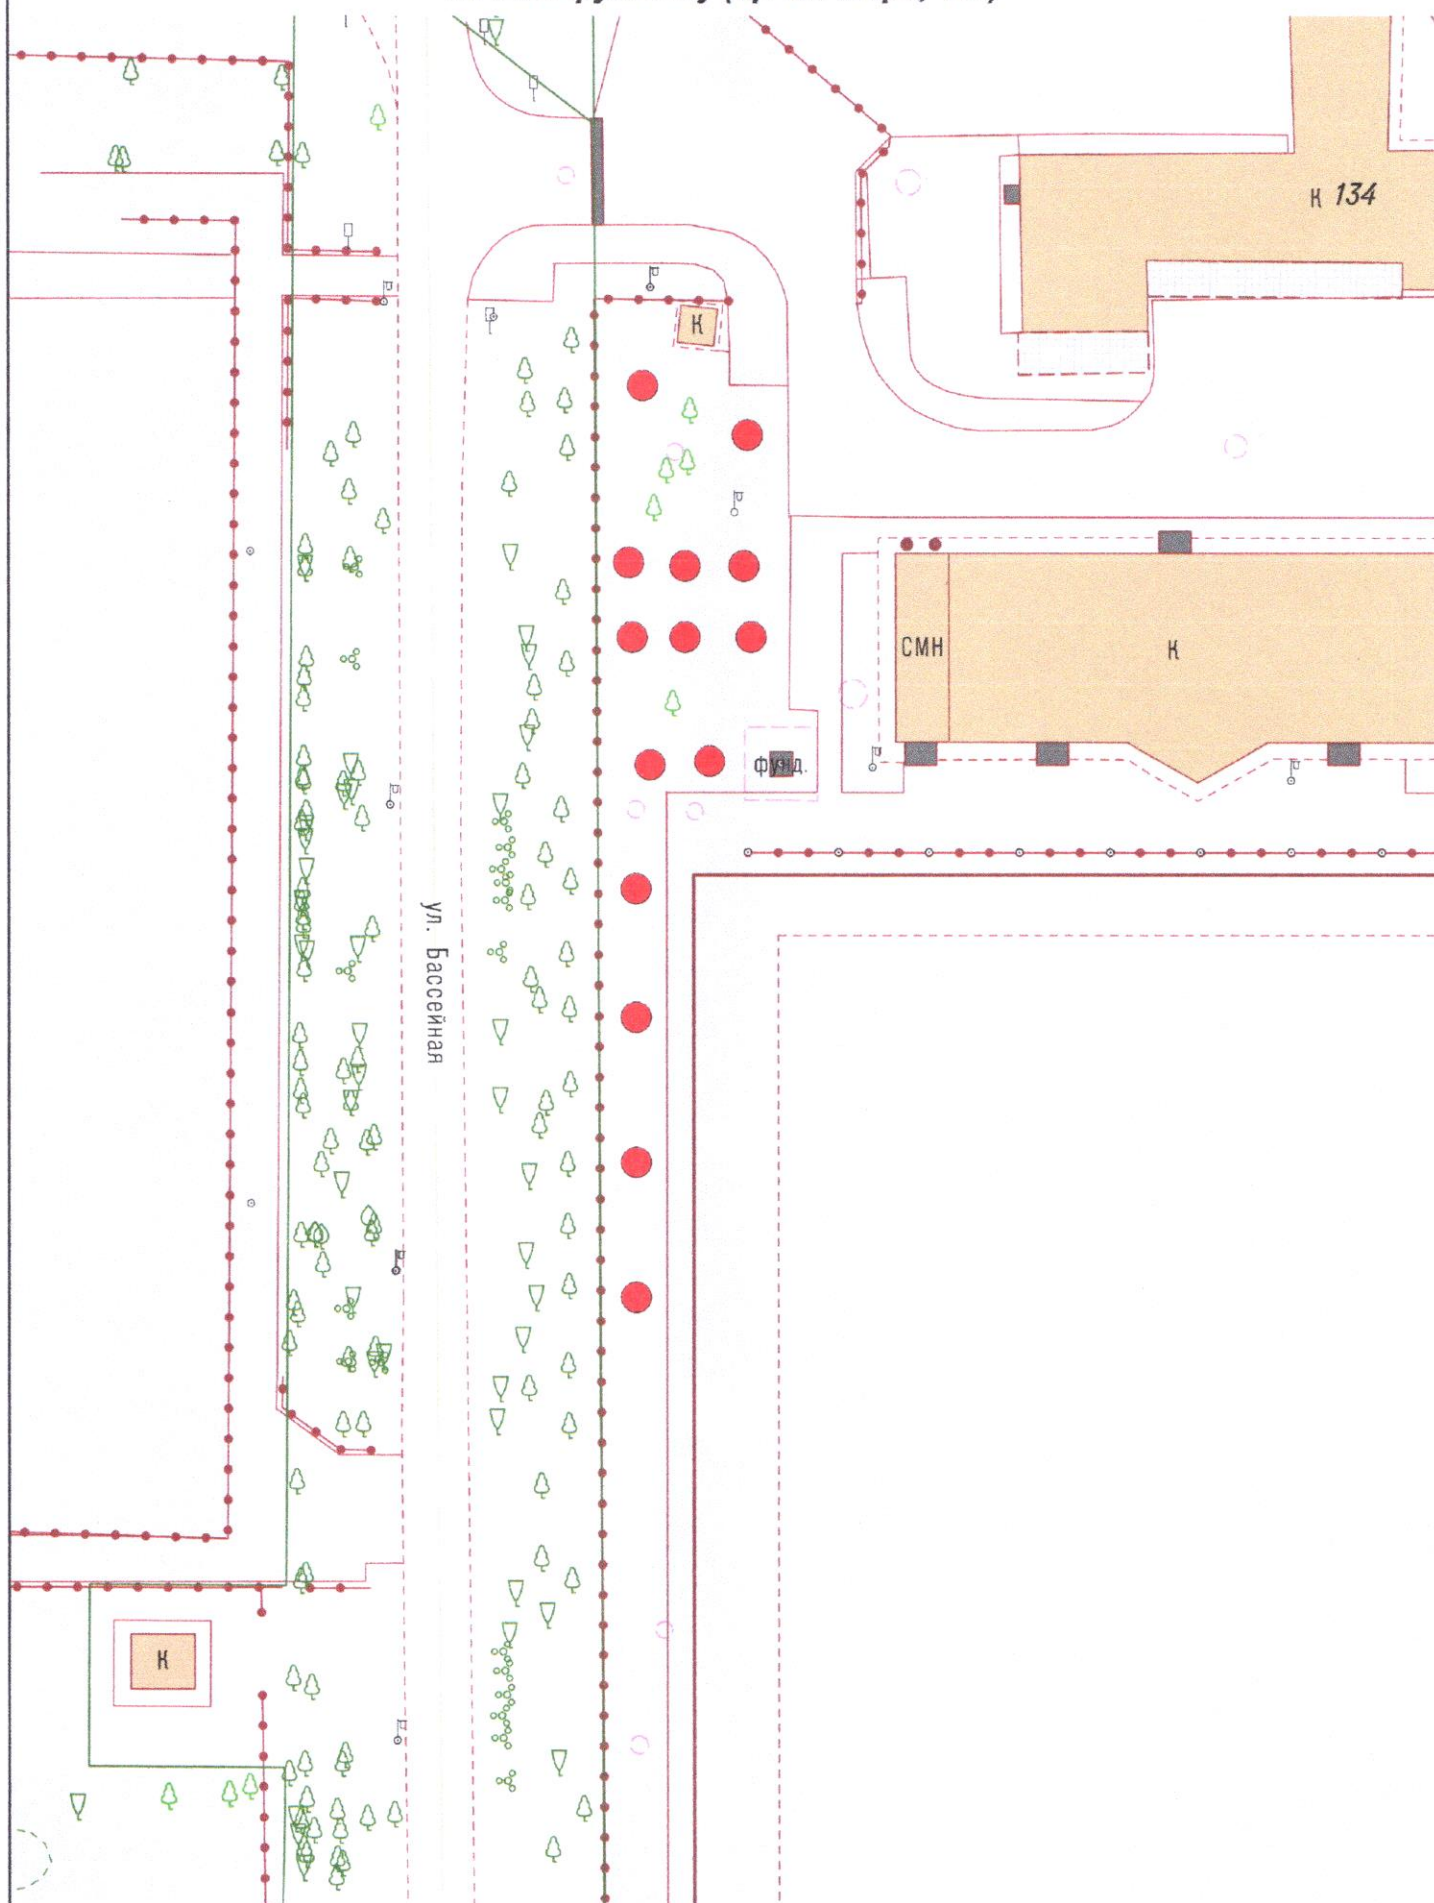

Условные обозначения:

● - Место посадки саженца – Липа мелколистная «Гринспайер»

При посадке учитывать расположение саженца от зданий, сооружений сетей согласно п. 9 СП 42.13330.2016
«Градостроительство. Планировка и застройка городских и сельских поселений»

1:500