


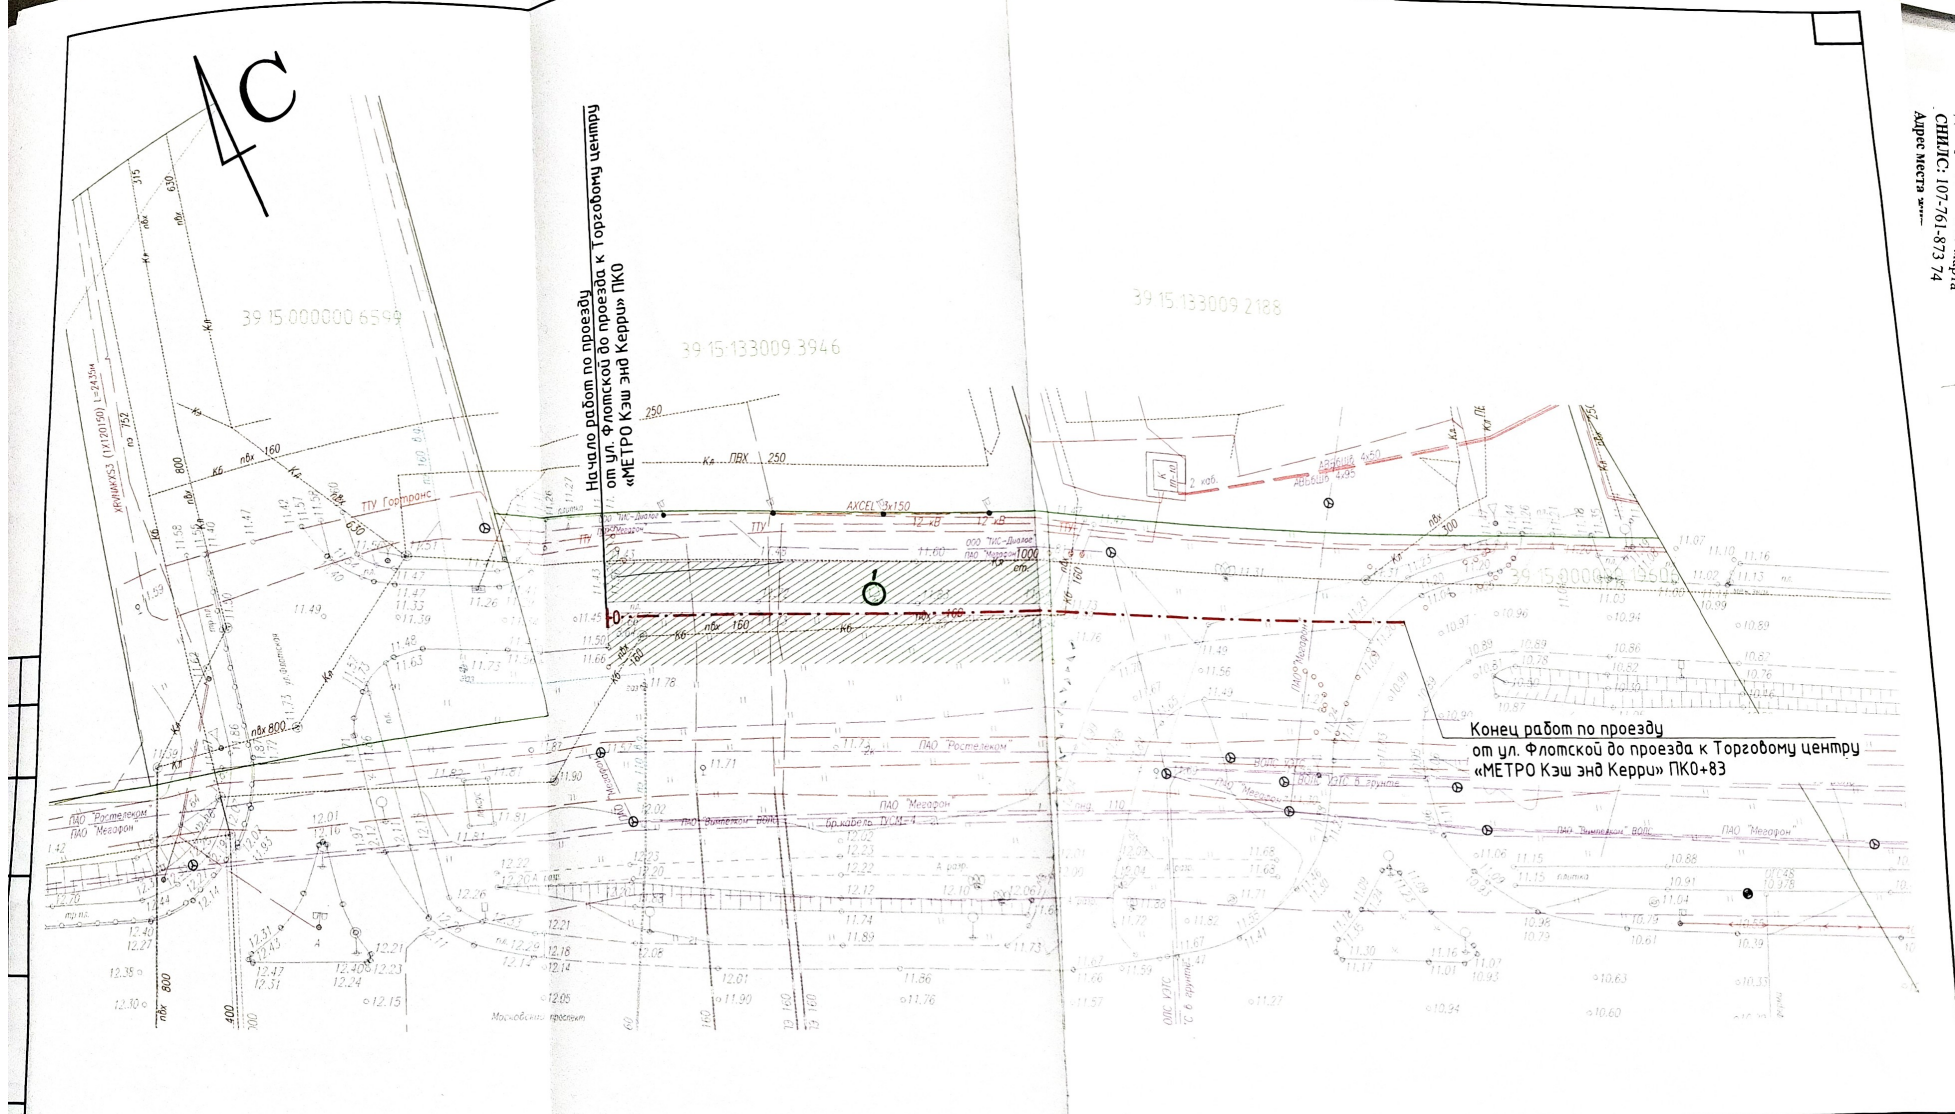

2113/2025 - ПК0					
Строительство проезда от ул. Флотская до границы ЗУ с КН 39:15:000000:19606					
Изм.	Колуч	Лист	№ док.	Подпись	Дата
Разработал	Афанасенко			<i>Афанасенко</i>	21.10.25
Рук. группы	Романовская				21.10.25
Н. контр.	Бордак				21.10.25
ГИП	Базанов				21.10.25
Автомобильные дороги				Стадия	Лист
				п	1
Подеревная съемка М1:500				ООО "Дорсервис-Калининград"	