


Условные обозначения

- граница территории, в отношении которой осуществляется подготовка документации по планировке территории
- границы земельных участков (по сведениям Росреестра)
- красные линии, устанавливаемые проектом планировки территории
- 4 - номер характерной (поворотной, начала и окончания) точки красных линий в ведомости координат

Схема листов

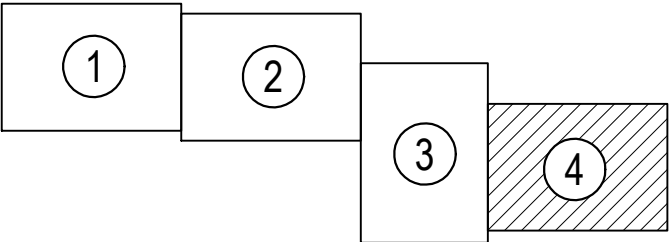

						Заказчик: Комитет территориального развития и строительства администрации городского округа "Город Калининград" Шифр _____-ПП			
						Проект планировки территории с проектом межевания в его составе в границах ул. Закатной - ул. А.Невского - ул. Краснокаменной - ул. Орудийной в г. Калининграде, предусматривающего размещение линейного объекта			
Изм.	Кол.уч.	Лист	№ док.	Подп.	Дата				
						Проект планировки территории Основная (утверждаемая) часть Раздел 1. Графическая часть	Стадия	Лист	Листов
Директор		Кадаев Д.С.			06.20		ПП	1(4)	
ГАП		Черненко П.В.			06.20				
Исп.						Чертёж красных линий М 1:1000	ООО "Центр инженерных изысканий"		
Н.контроль									

Согласовано					
Взам. инв. №					
Подпись и дата					
Инв. № подл.					