


Условные обозначения		
№ п/п	Обозначения на плане	Наименования
1		Устройство доп. полосы из а/б
2		Устройство тротуара из плитки без фаски 100x200x80
3		Устройство тротуара из асфальтобетона
4		Существующее покрытие тротуара
5		Установка БР 100.20.8 к отм. h=0.00 м.
6		Установка БР 100.30.15/гр. бортового камня к отм. h=0.00 м.
7		Установка гр. бортового камня к отм. h=0.15 м.
8		Установка бортового камня БР 100.30.15 к отм. h=0.15 м.
9		Тактильная плитка (с продольными рифами)
10		Существующий ботовой камень

Ведомость элементов озеленения							
№ п/п	Обозначение на плане	Наименования вида	Группа	Ед. изм	Кол-во	Высота, (м) не менее	Обхват ствола на высоте 1,0м, не менее
1		Липа "Гринспайер"	I	шт	5	2,5	8.0
2		Барбарис Тунберга (пересадка)	I	п.м	5,35		
3		Газон (озеленение) не менее 63кв.м					

Условные обозначения

- живая изгородь из кустарников, попадающая под пересадку
- Липа мелколиственная "Гринспайер"
- сохраняемые деревья
- сохраняемые кустарники

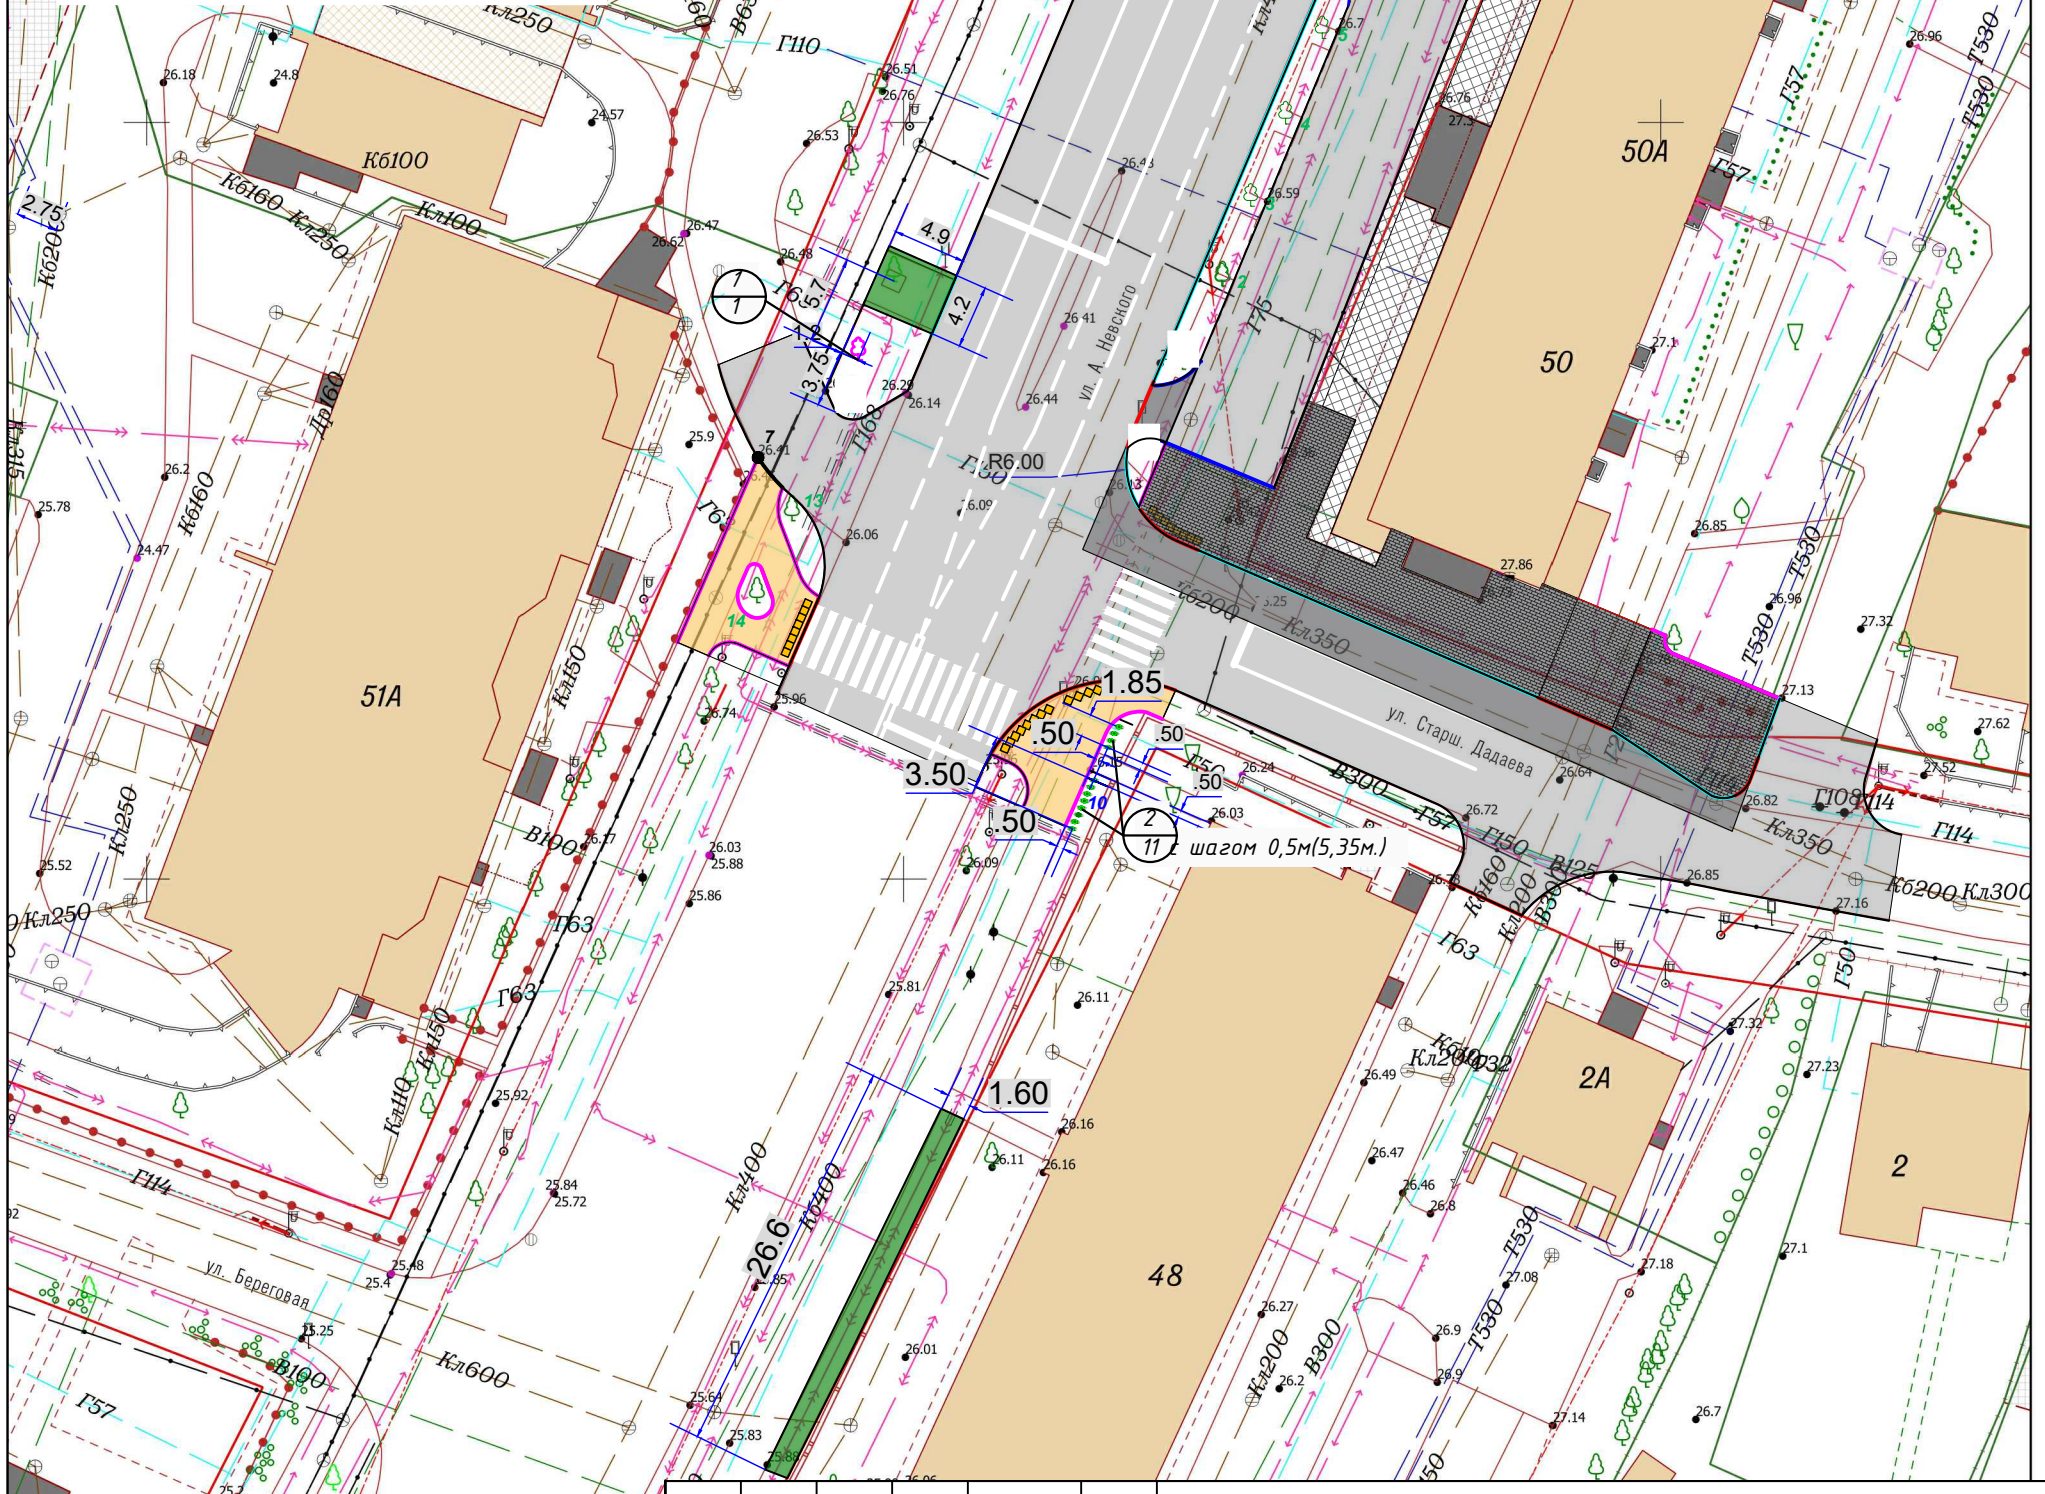

Капитальный ремонт транспортного узла по ул. А. Невского - ул. Старш. Дадаева в г. Калининграде					
Изм.	Кол.уч.	Лист	Недок.	Подпись	Дата
Разработал	Шишенин А. Ю.		Проект компенсационного озеленения по ул. А. Невского - ул. Старш. Дадаева		
Проверил	Зенкина Ю.В.		Стадия	Лист	Листов
План высадки. Разбивочный план. М 1:500			П	1	1
			МКУ "ГДСР"		