


**Схема границ
публичного сервитута**

Перечень координат границ публичного сервитута		
№	X	Y
1	357 430,04	1 185 026,47
2	357 428,19	1 185 028,15
3	357 428,75	1 185 028,70
4	357 426,31	1 185 030,85
5	357 423,67	1 185 027,84
6	357 428,89	1 185 023,24
1	357 430,04	1 185 026,47

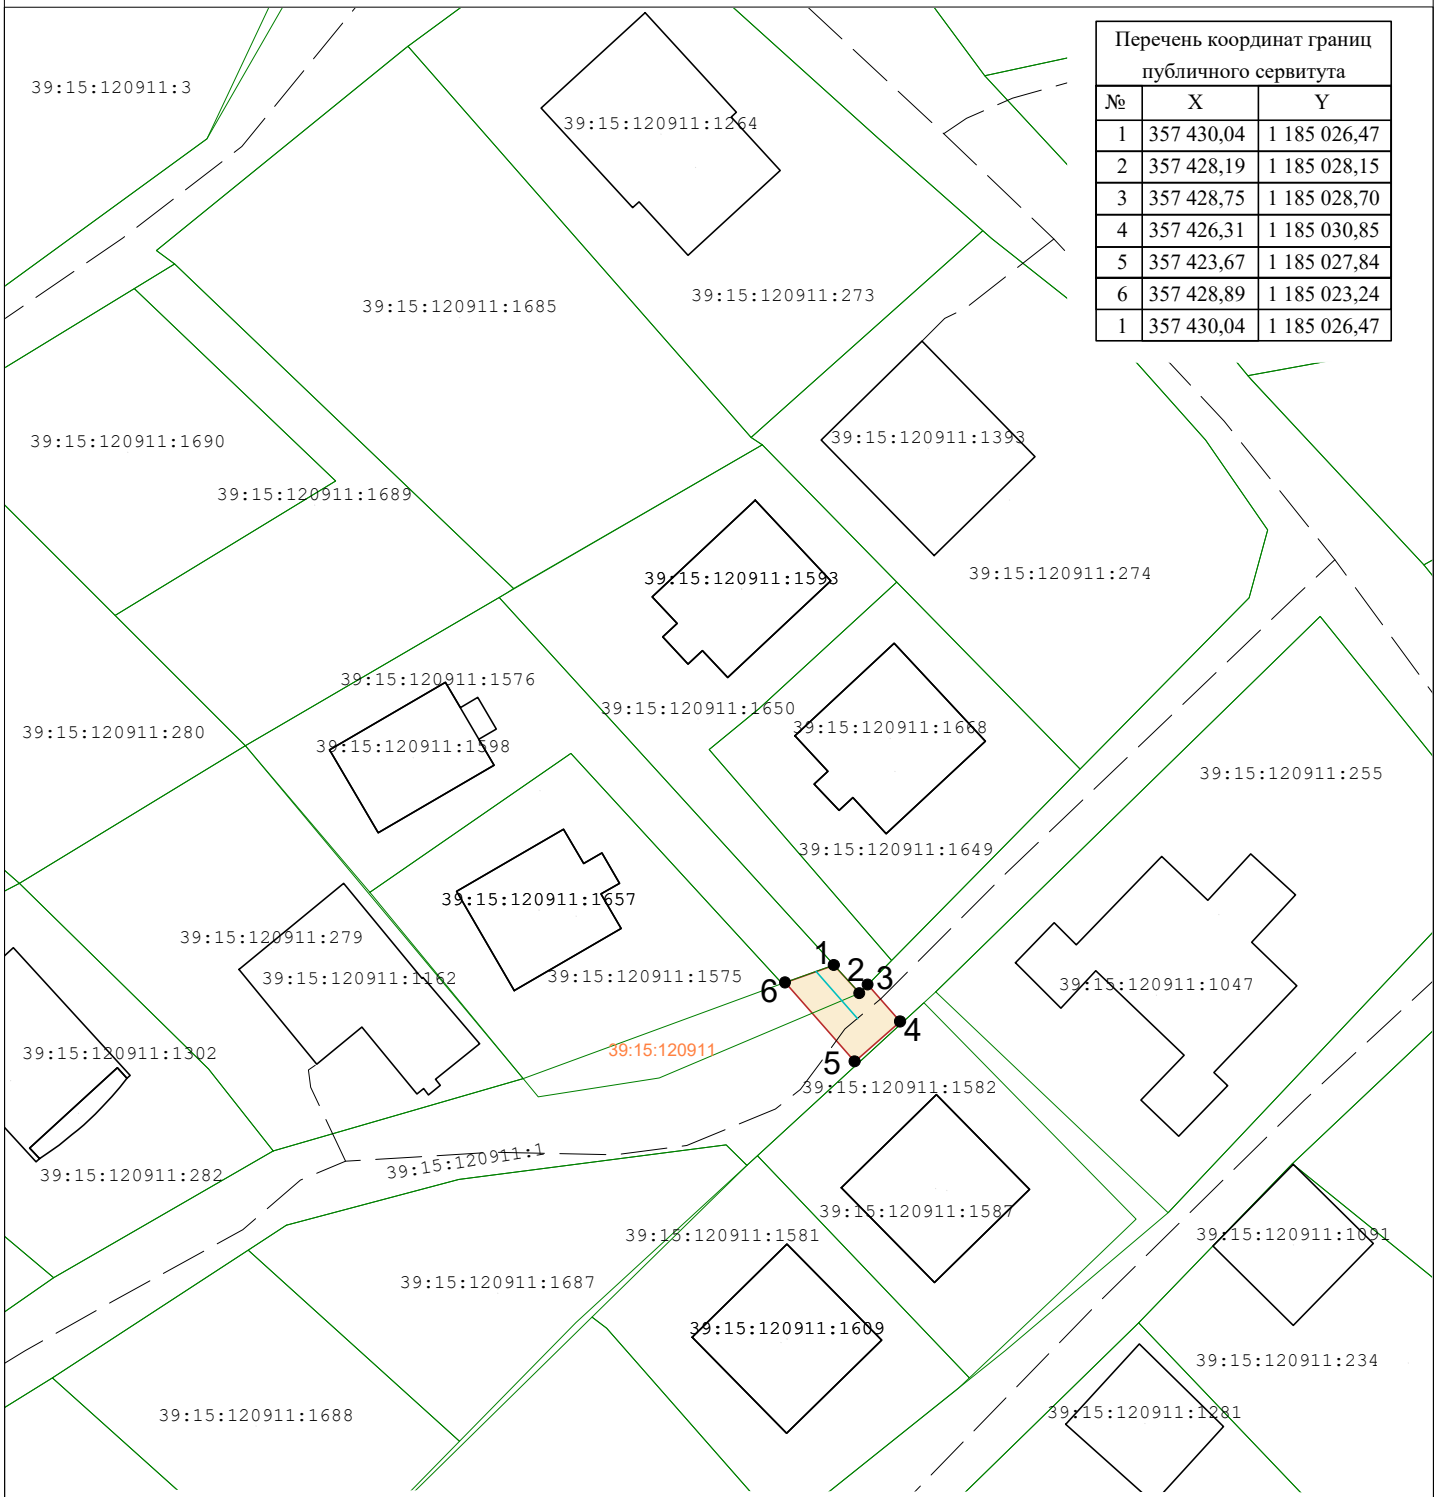

Объект: Участок газопровода до границ земельного участка,
расположенного по адресу: Калининградская область, г Калининград,
тер. СНТ Радуга (ул. Лейтенанта Катина), пер Радужный, д. 35А,
КН ЗУ 39:15:120911:1576 (вх. №10753/ПО от 12.12.2025г., рег.№39-02-0041987)
Кадастровые номера земельных участков,
на которых расположен публичный сервитут: 39:15:120911:1
Площадь публичного сервитута: 23 кв.м.
Цель установления публичного сервитута: для размещения газопровода

Заявитель _____
МП (подпись) (расшифровка подписи)

(подпись) (расшифровка подписи)

УСЛОВНЫЕ ОБОЗНАЧЕНИЯ

- красные линии
- испрашиваемый публичный сервитут
- кадастровый участок
- граница кадастрового квартала
- граница населенного пункта
- ось строящегося газопровода
- ось газопровода