

Проект компенсационного озеленения

на земельных участках по адресу г. Калининград,
пр-кт Мира - ул. Каштановая аллея, - ул. Чапаева - ул. Энгельса
(КН 39:15:111002:66, 39:15:111002:67, 39:15:111002:68)
оз. Поплавок

Утверждаю:

Заместитель главы администрации,
председатель комитета городского
хозяйства и строительства
администрации городского округа
«Город Калининград»

В. Б. Борисов

«25» августа 2023 г.

Калининград
2023

ПОЯСНИТЕЛЬНАЯ ЗАПИСКА

В соответствии с актом о необходимости вырубки (сноса), пересадки и обрезки зеленых насаждений от 11.05.2023 № а-АОН-570 на земельных участках по адресу г. Калининград, пр-кт Мира - ул. Каштановая аллея, - ул. Чапаева - ул. Энгельса (КН 39:15:111002:66, 39:15:111002:67) оз. Поплавок выполнена рубка 10 деревьев, площадь вырубаемых зеленых насаждений 89 кв.м.

Вырубленные породы деревьев соответствуют: 1 группе ценности (особо ценная) - 8 деревьев (экологическая ценность 76 баллов), 2 группе ценности (ценная) - 2 дерева (экологическая ценность 17 баллов) (Таблица № 1):

Таблица № 1

№ п.п.	Наименования вида	Кол-во (шт)	Группа ценности	Экологическая ценность вида, баллы	
				Баллы за шт.	Итого баллов
1	Липа мелколистная	6	I	9	54
2	Клен белый (явор)	1	II	9	9
3	Тополь черный	1	II	8	8
4	Клен остролистный	2	I	11	22
ИТОГО:		10			93

В соответствии с Законом Калининградской области от 21.12.2006 № 100 «Об охране зеленых насаждений» проектом, взамен вырубленных зеленых насаждений, предусматривается компенсационное озеленение по адресу г. Калининград, пр-кт Мира - ул. Каштановая аллея, - ул. Чапаева - ул. Энгельса (КН 39:15:111002:66, 39:15:111002:67, 39:15:111002:68) посадкой 10 (десяти) саженцев деревьев.

Согласно постановлению Правительства Калининградской области от 05.10.2022 № 520 «О внесении изменений в постановление Правительства Калининградской области от 19 марта 2007 года № 118 «Об определении нормативов и порядка исчисления компенсационной стоимости зеленых насаждений на территории Калининградской области» и согласно постановления Правительства Калининградской области от 05.10.2022 № 521 «Об определении экологической ценности видов (пород) зеленых насаждений и правил замены видов (пород) зеленых насаждений при проведении компенсационного озеленения на территории Калининградской области» высаживаемые породы деревьев соответствуют: 1 группе ценности (особо ценная) – 8 деревьев (экологическая ценность 84 баллов), 2 группе ценности (ценная) - 2 дерева (экологическая ценность 24 баллов) (Таблица № 2):

Таблица № 2

№ п.п.	Наименования вида	Кол-во (шт)	Группа ценности	Экологическая ценность вида, баллы	
				Баллы за шт.	Итого баллов
1	Клен остролистный «Кримсон Сентри»	5	I	11	55
2	Дуб черешчатый	1	I	11	11
3	Ива белая «Тристис»	2	II	12	24
4	Липа мелколистная «Гринспайер»	2	I	9	18
ИТОГО:		10	-	-	108

Компенсационное озеленение выполнить в соответствии с требованиями СП 42.13330.2016 «Планировка и застройка городских и сельских поселений», Правил благоустройства территории городского округа «Город Калининград», утвержденных решением городского Совета депутатов Калининграда от 30.06.2021 № 182, Правил создания, охраны и содержания зеленых насаждений в городах Российской Федерации, утвержденных приказом Государственного Комитета Российской Федерации по строительству и жилищно-коммунальному комплексу от 15.12.1999 № 153, в срок до 10.05.2024.

Место посадки зеленых насаждений представлено на посадочном плане (листы 6-8 графической части).

Саженьцы деревьев для выполнения компенсационного озеленения должны быть из питомника и соответствовать требованиям ГОСТ 28055-89. «Саженьцы деревьев и кустарников. Садовые и архитектурные формы» (Таблица № 3):

Таблица № 3

№ п.п.	Наименования вида	Ед. изм.	Кол-во	Возраст, лет	Высота (м) не менее	Диаметр ствола на высоте 1,3 м, не менее (см)
1	Клен остролистный «Кримсон Сентри»	шт.	4	12	3,5	4,0
2	Дуб черешчатый	шт.	1	12	3,5	4,0
3	Ива белая «Тристис»	шт.	2	12	3,5	4,0
4	Липа мелколистная «Гринспайер»	шт.	3	12	3,5	4,0
ИТОГО:		10 деревьев				

Саженьцы деревьев для посадки должны быть с закрытой корневой системой в контейнере (объем контейнера - не менее 70 литров), иметь ровный прямой ствол, здоровую, нормально развитую корневую систему с хорошо выраженной

скелетной частью, симметричную крону, очищенную от сухих и поврежденных ветвей. На саженцах не должно быть механических повреждений и признаков повреждения болезнями и вредителями.


При посадке деревьев в посадочную яму предусмотреть внесение растительной земли не менее 70 % объема посадочной ямы.

После посадки организовать механическое закрепление («заякоривание») высаженных деревьев комплектом из 3-х кольев и подвязывание его к кольям с креплением 3-мя растяжками из тканевой ленты шириной не менее 3 см. Для мягкой манжеты-прокладки использовать мешковину. Диаметр окоренных импрегнированных кольев - не менее 5 см, высота – не менее 1,5 м над уровнем земли после установки (общая высота - не менее 2,0 м).

Кроме того, сформировать приствольную лунку диаметром не менее 0,5 м для выполнения полива и установить защитную манжету для предохранения саженцев от механических повреждений при окосе.

Посадку и дальнейший уход за высаженными зелеными насаждениями необходимо организовать в соответствии с Правилами создания, охраны и содержания зеленых насаждений в городах Российской Федерации (МДС 13-5.2000).

Схема посадки зеленых насаждений
 на земельных участках по
 пр-кт Мира - ул. Капитановая аллея, - ул. Чапаева - ул. Энгельса
 (КН 39:15:111002:66, 39:15:111002:67, 39:15:111002:68) на 3 л.

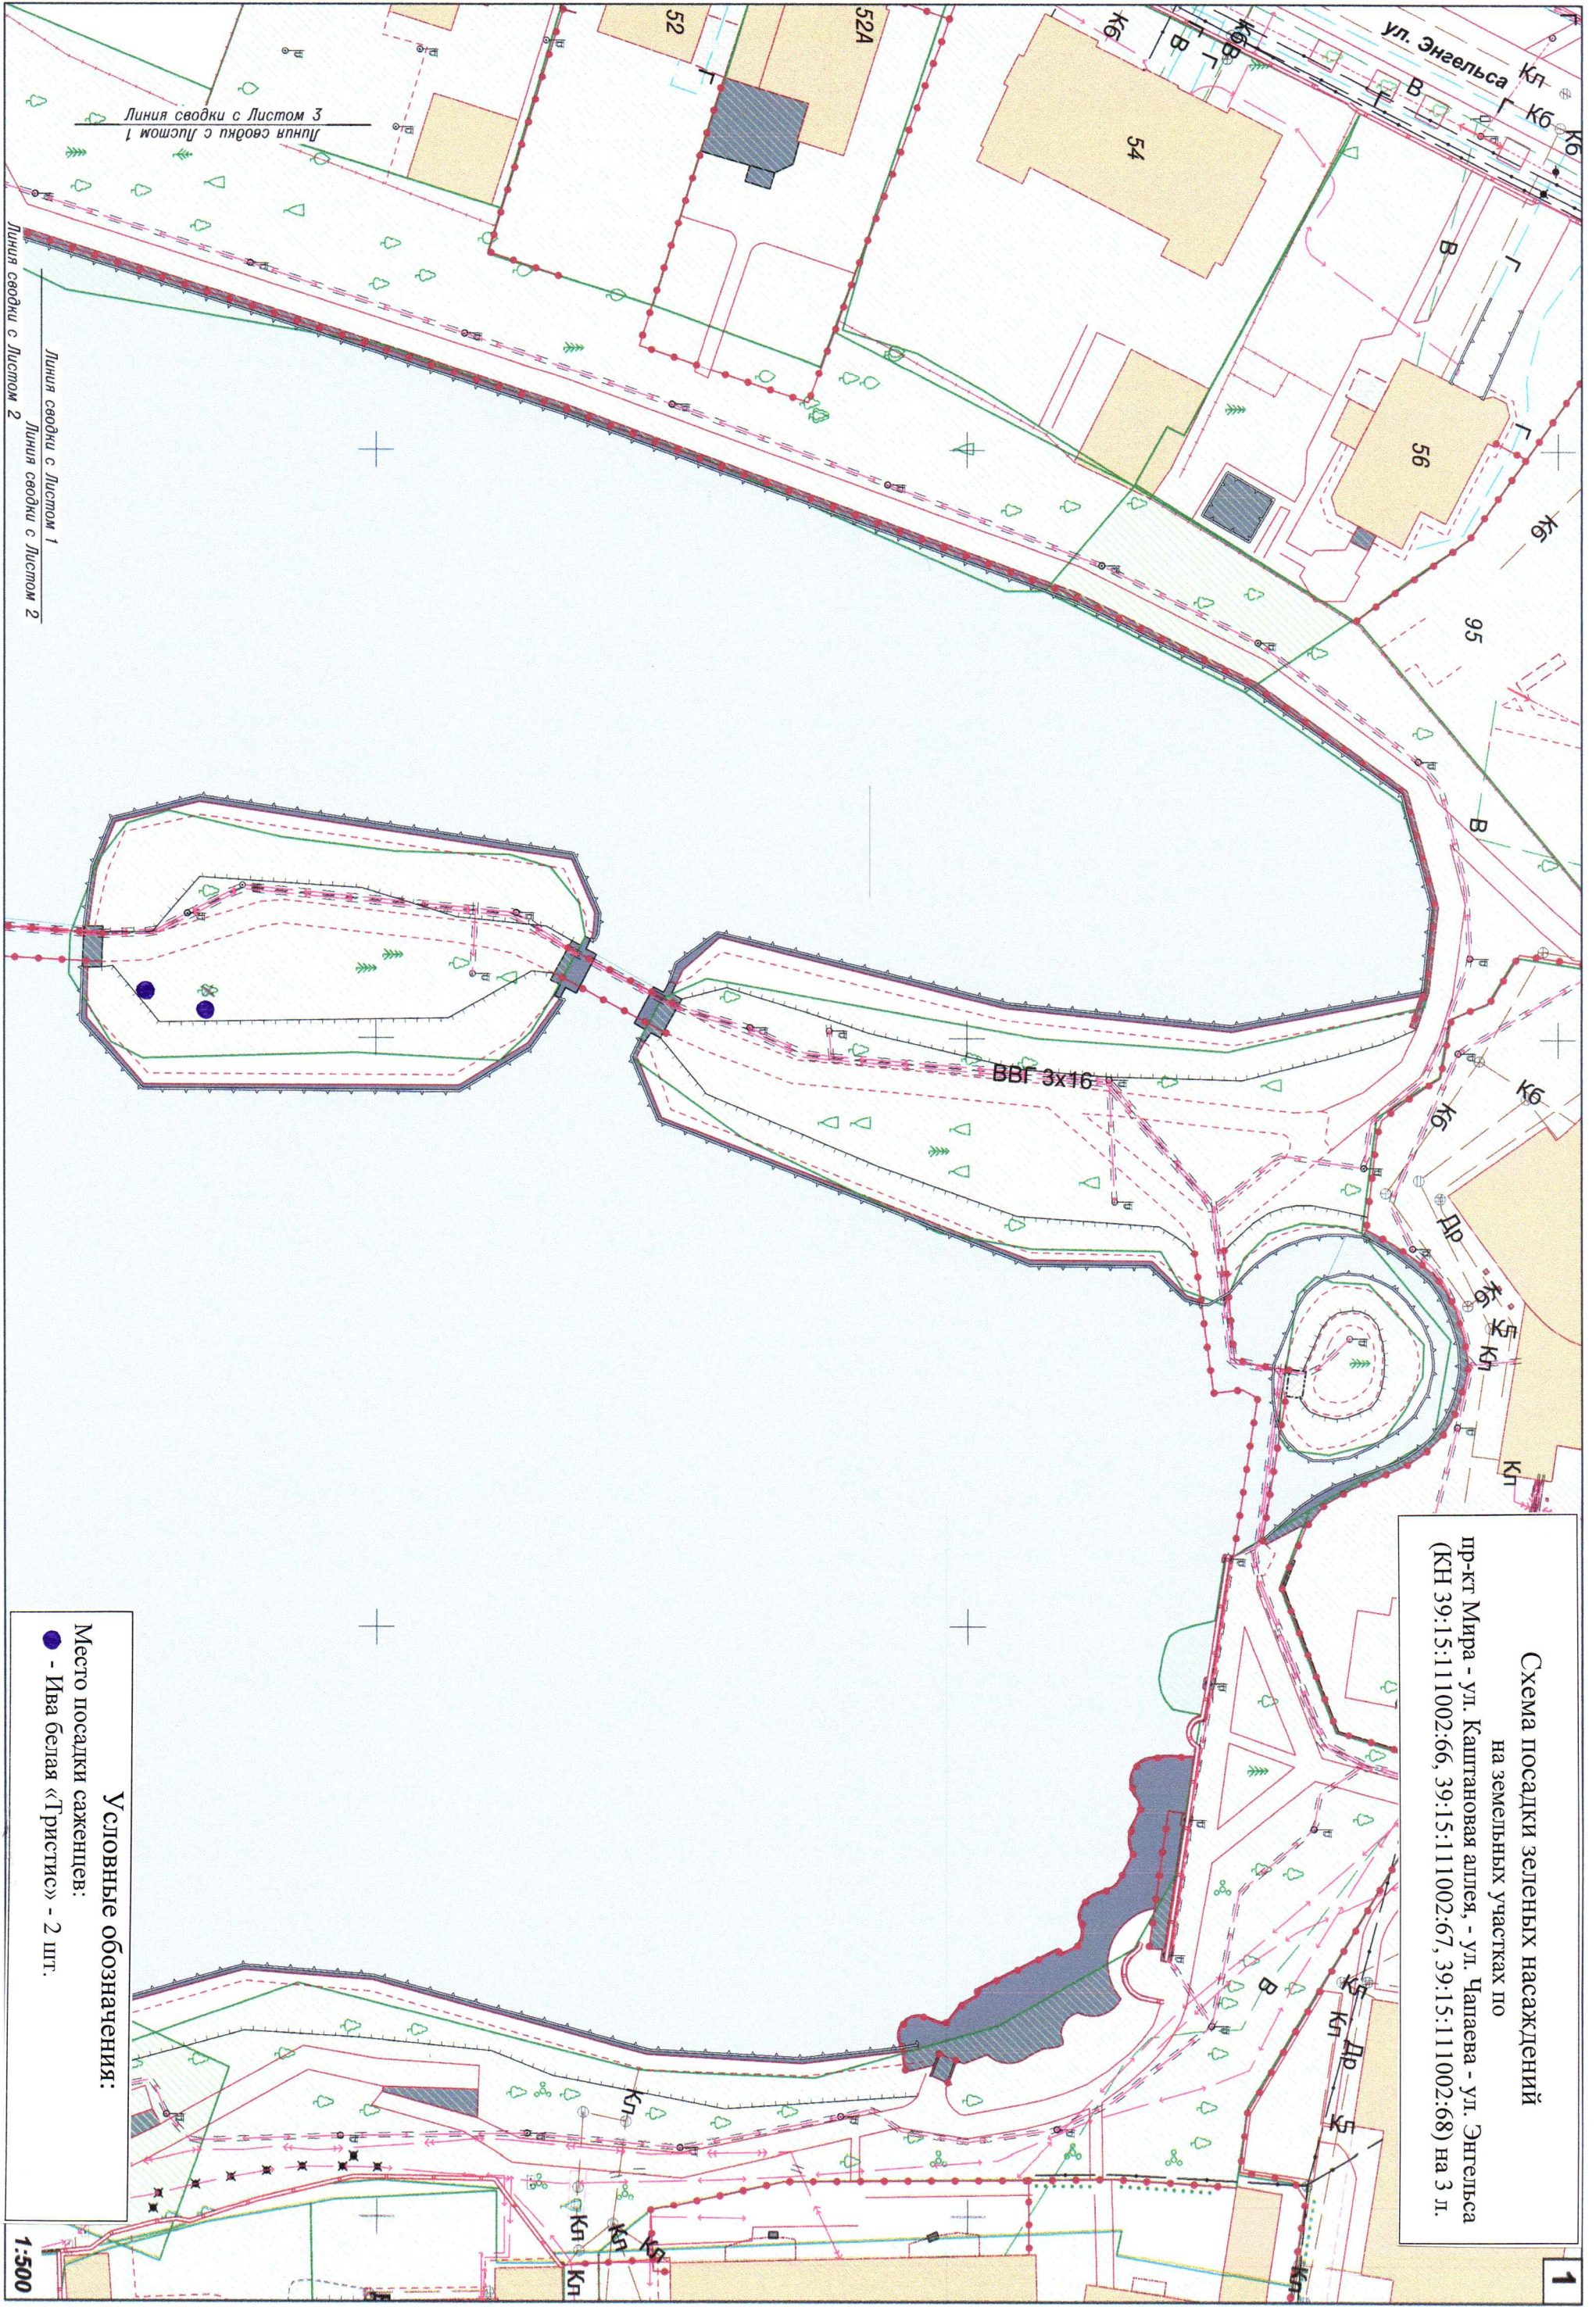

Условные обозначения:
 Место посадки саженцев:
 ● - Ива белая «Тристикс» - 2 шт.

Линия сводки с Листом 1
Линия сводки с Листом 2

Линия сводки с Листом 3
Линия сводки с Листом 2

2
Схема посадки зеленых насаждений
на земельных участках по
пр-кт Мира - ул. Каштановая аллея, - ул. Чапаева - ул. Энгельса
(КН 39.15.111002:66, 39.15.111002:67, 39.15.111002:68) на 3 л.

Условные обозначения:

Место посадки саженцев:

● - Клен остролиственный «Кримсон Сентри» - 4 шт.

● - Дуб черешчатый - 1 шт.

● - Липа мелколистная «Гринспайер» - 2 шт.

1:500


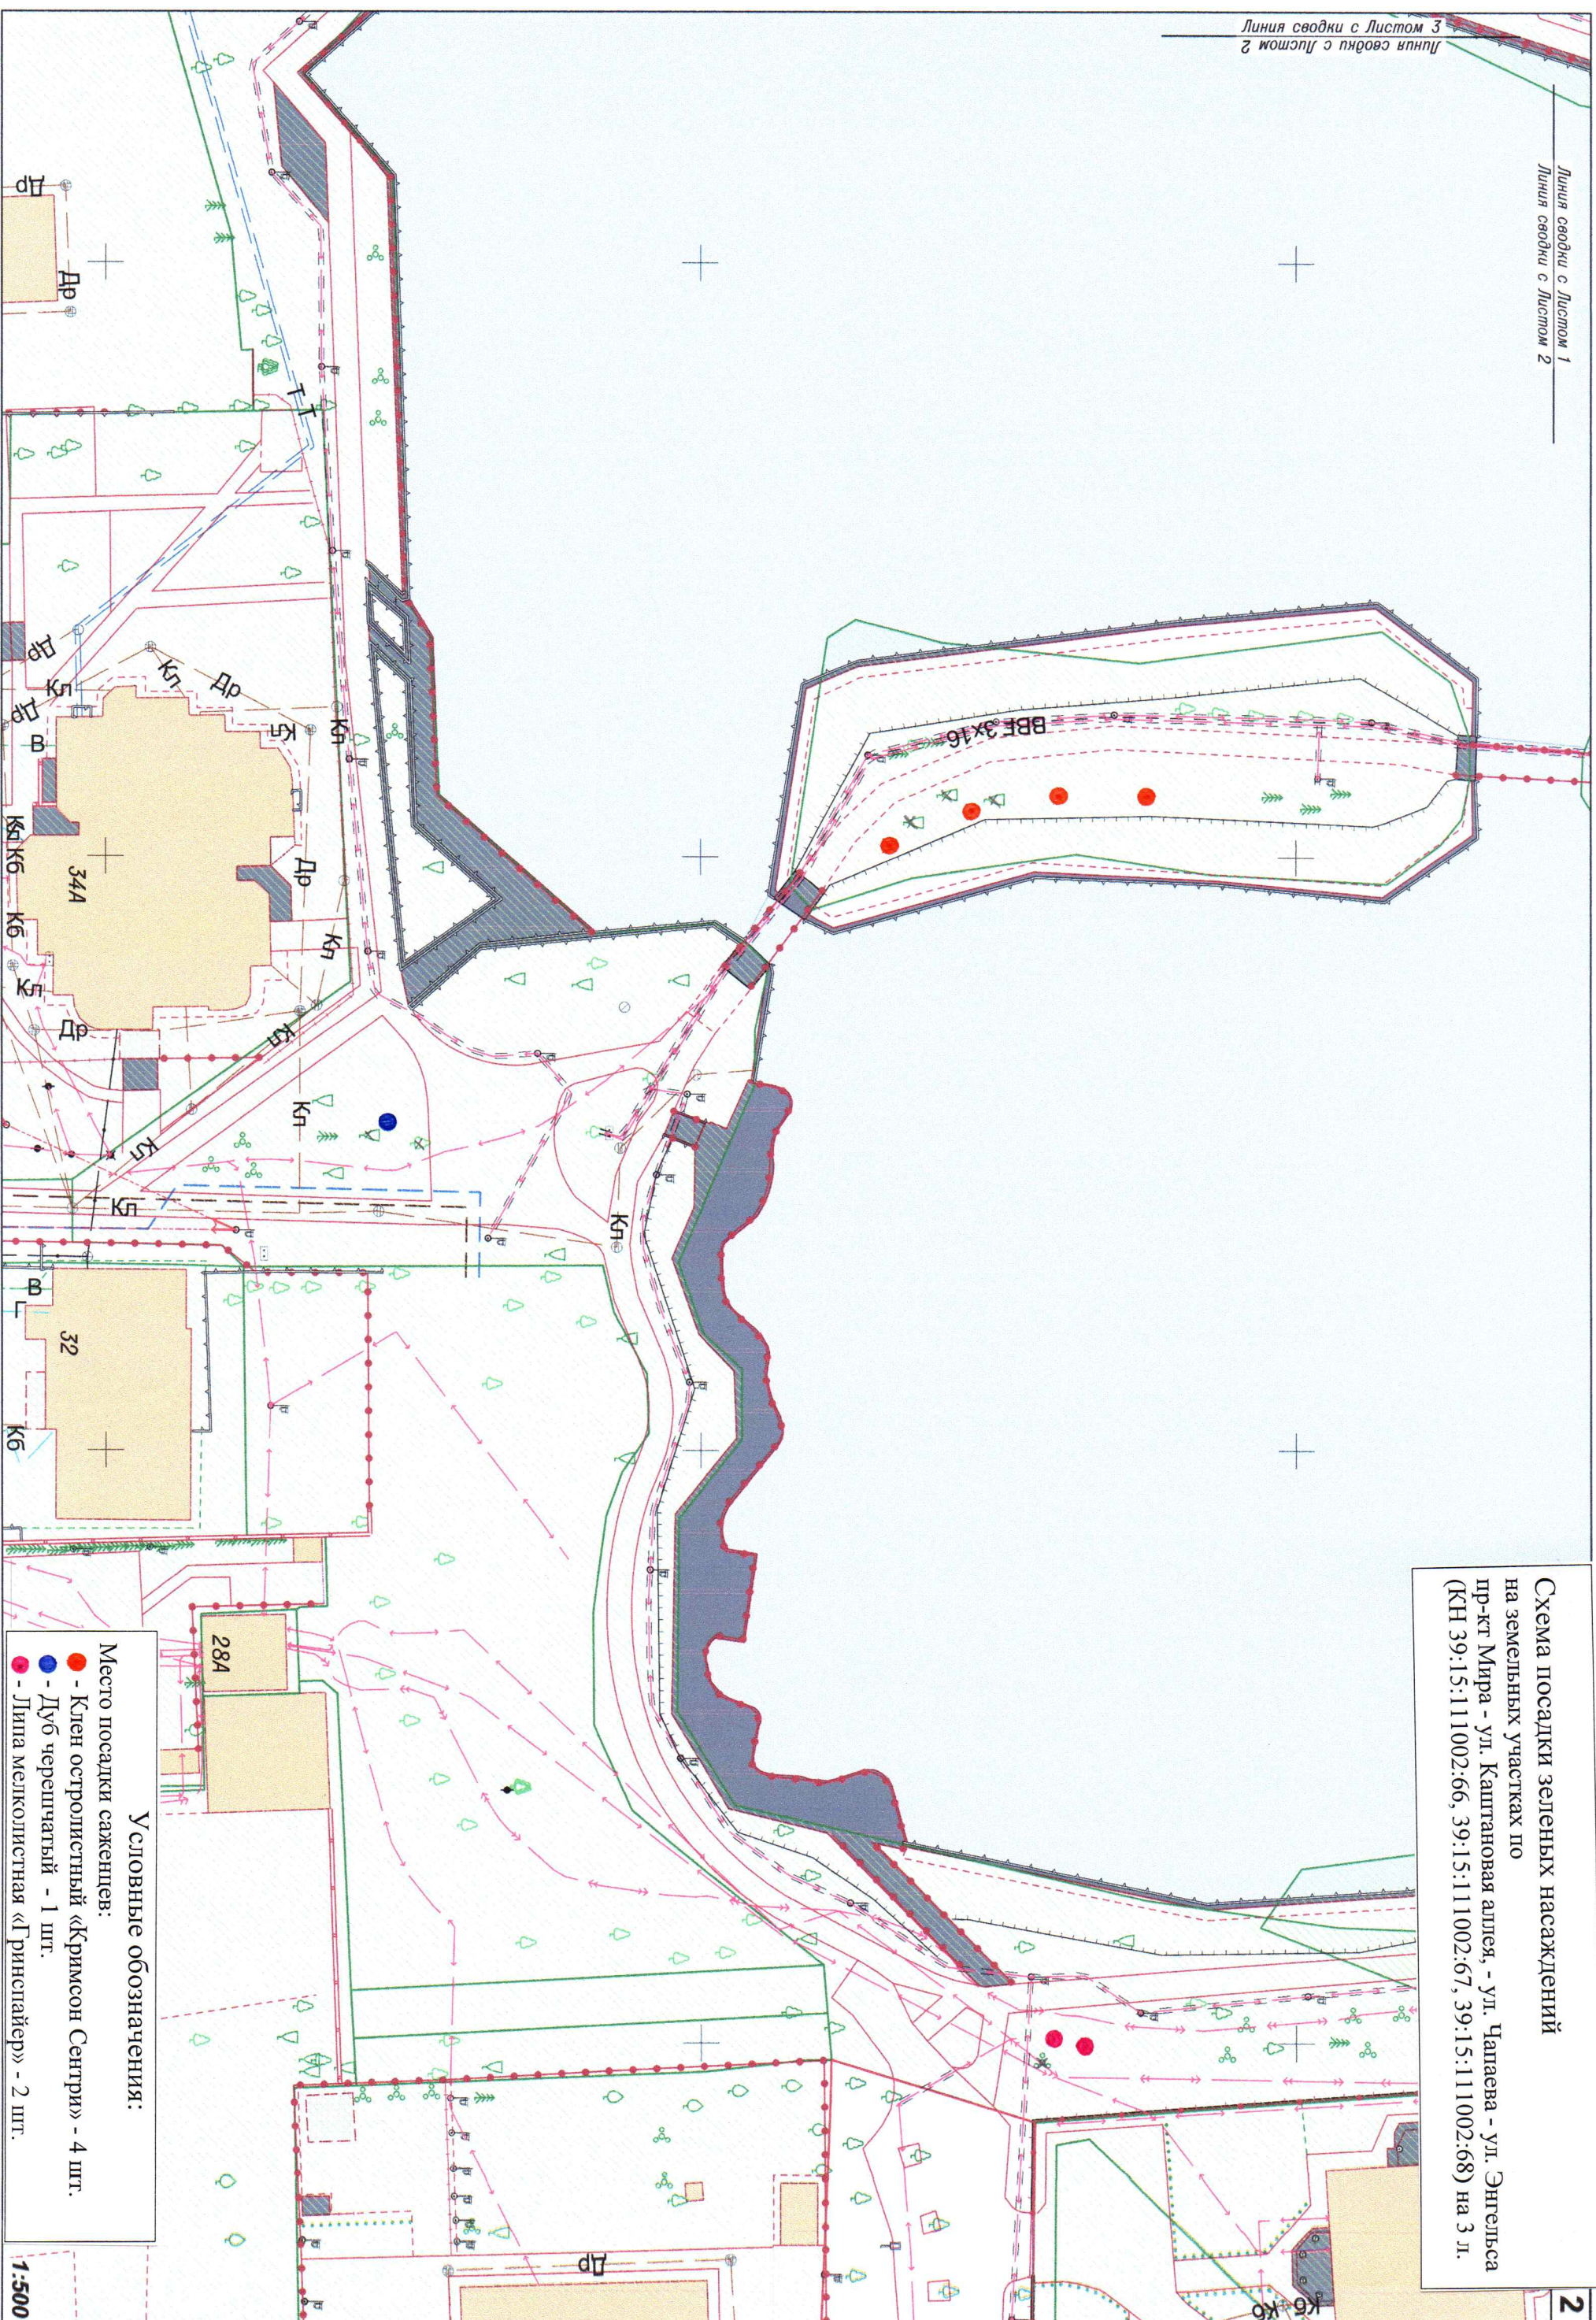


Схема посадки зеленых насаждений
на земельных участках по
пр-кту Мира - ул. Каптановая аллея, - ул. Чапаева - ул. Энгельса
(КН 39:15:111002:66, 39:15:111002:67, 39:15:111002:68) на 3 л.

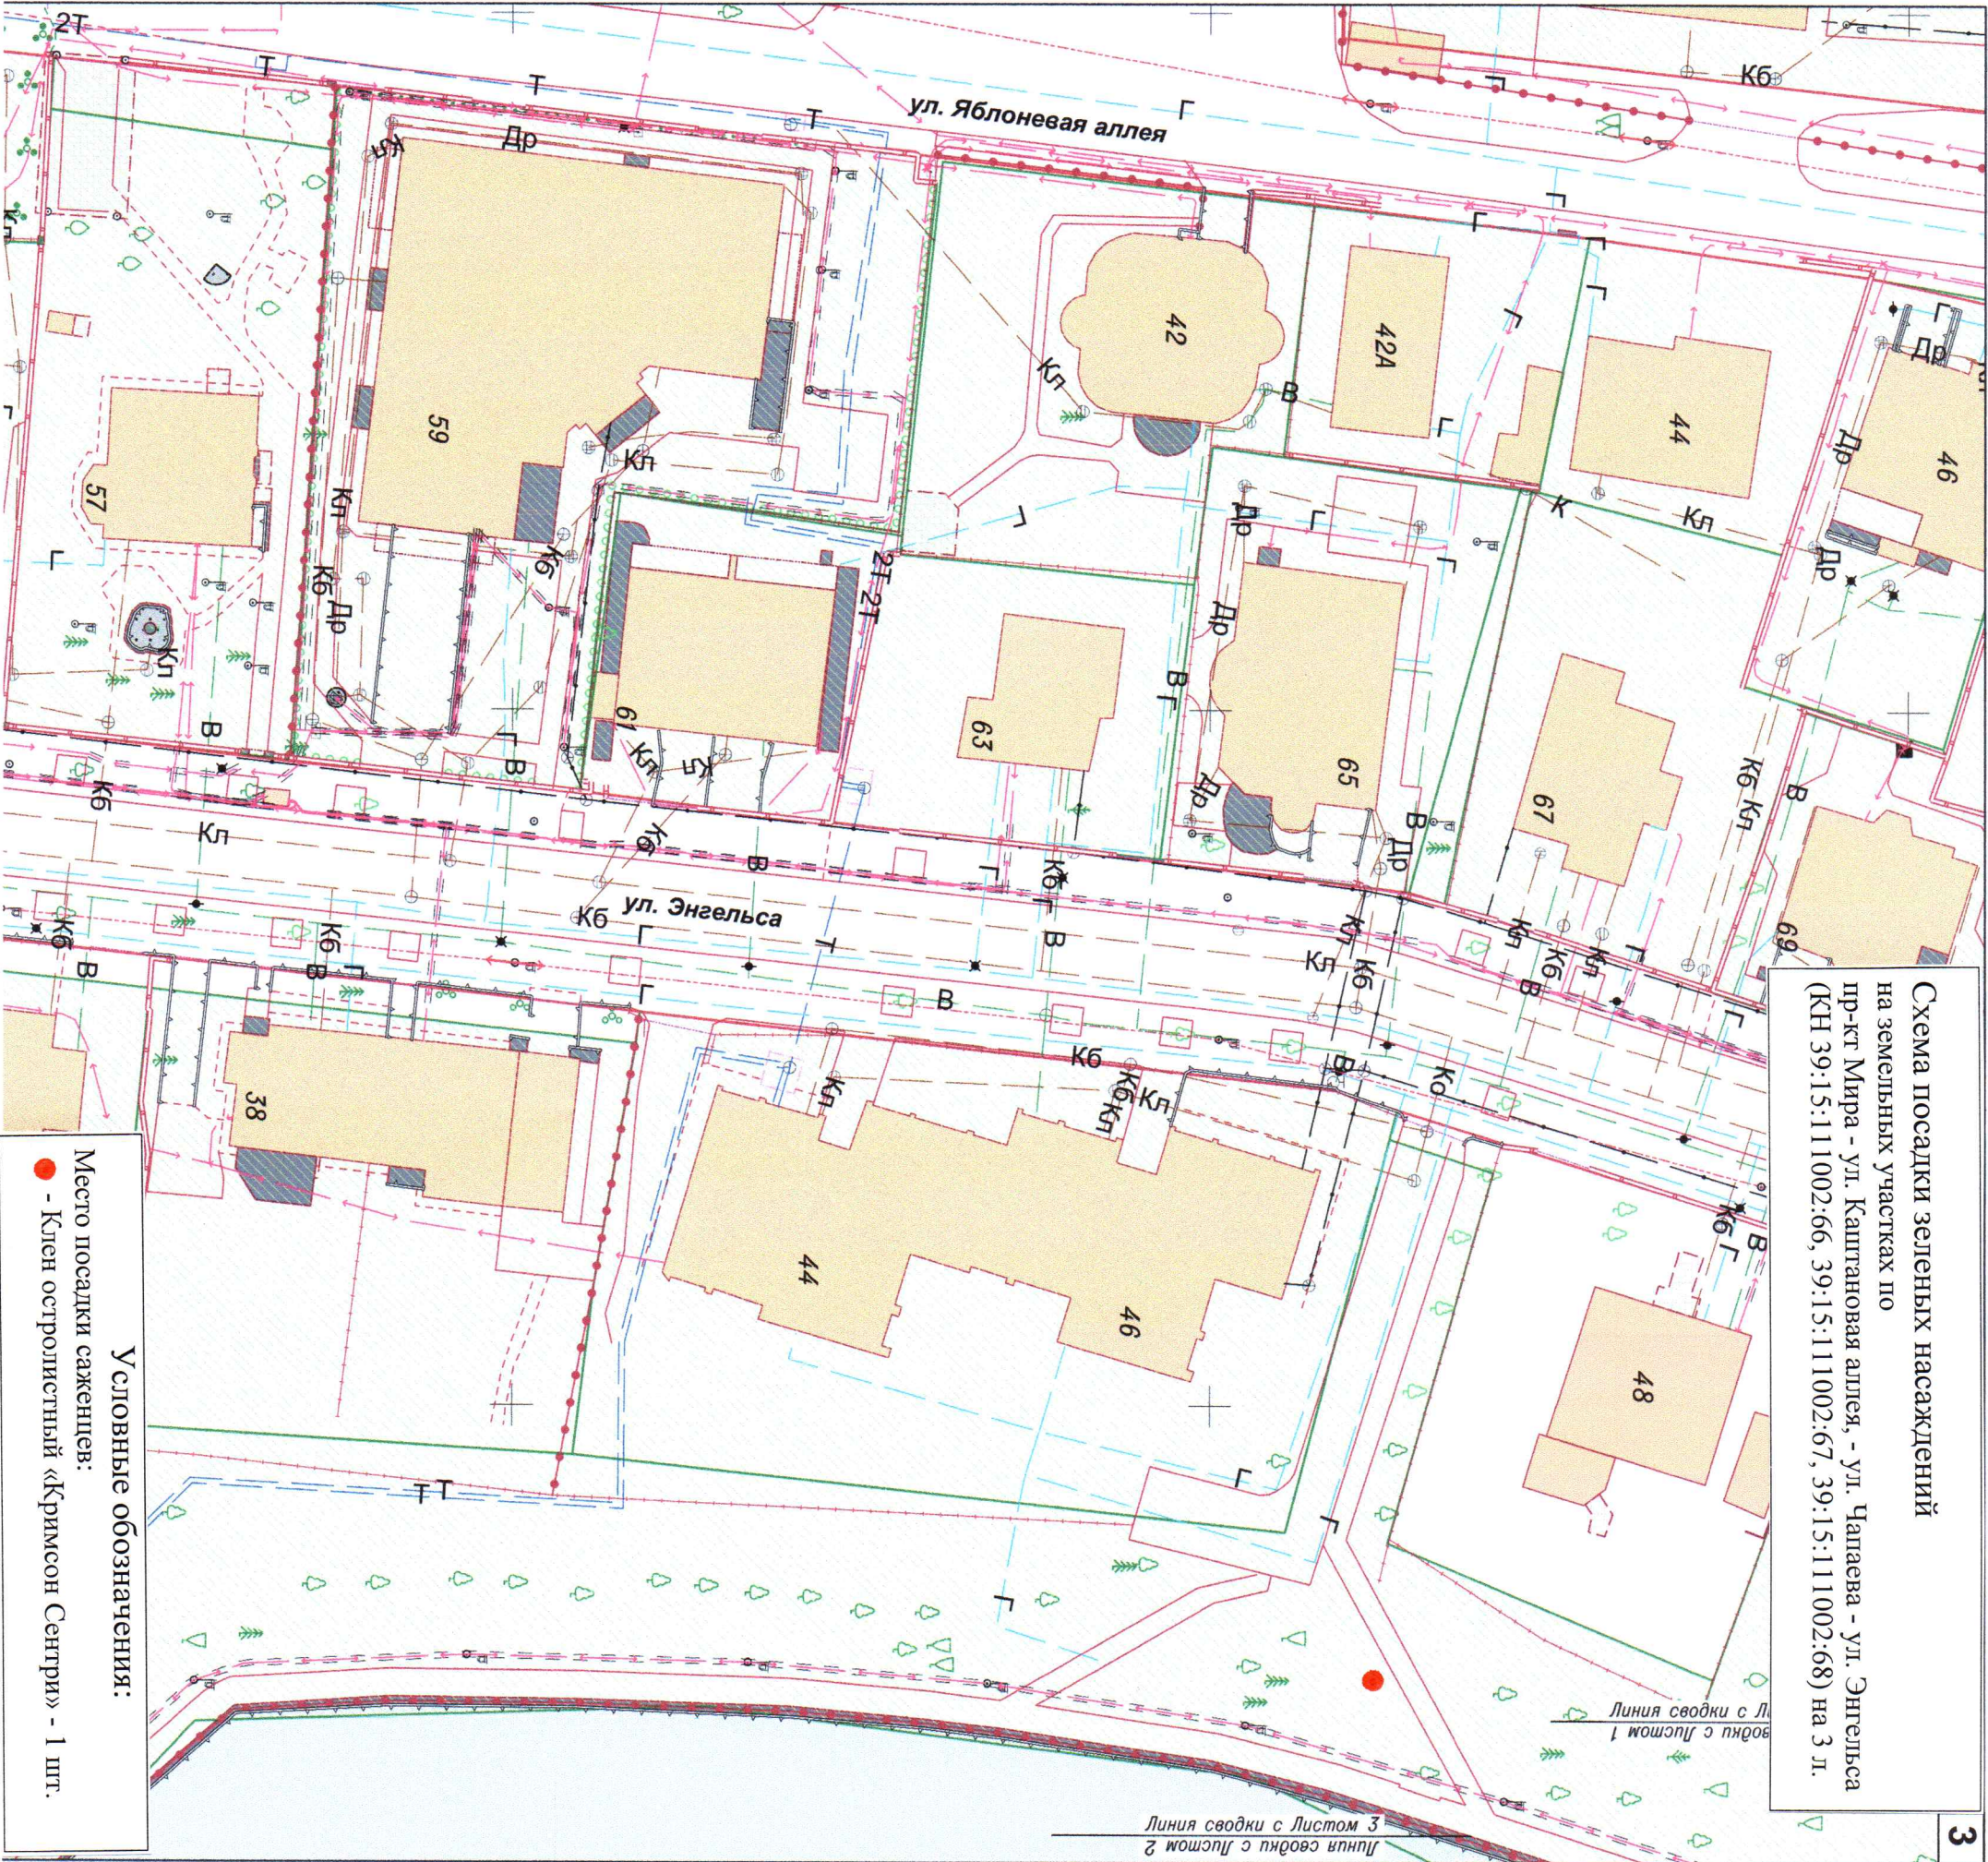

Условные обозначения:
Место посадки саженцев:
● - Клен остролистный «Кримсон Сентри» - 1 шт.