


Схема границ земельных участков

МСК-39, зона 1

Выносной лист 1

39:15:131922

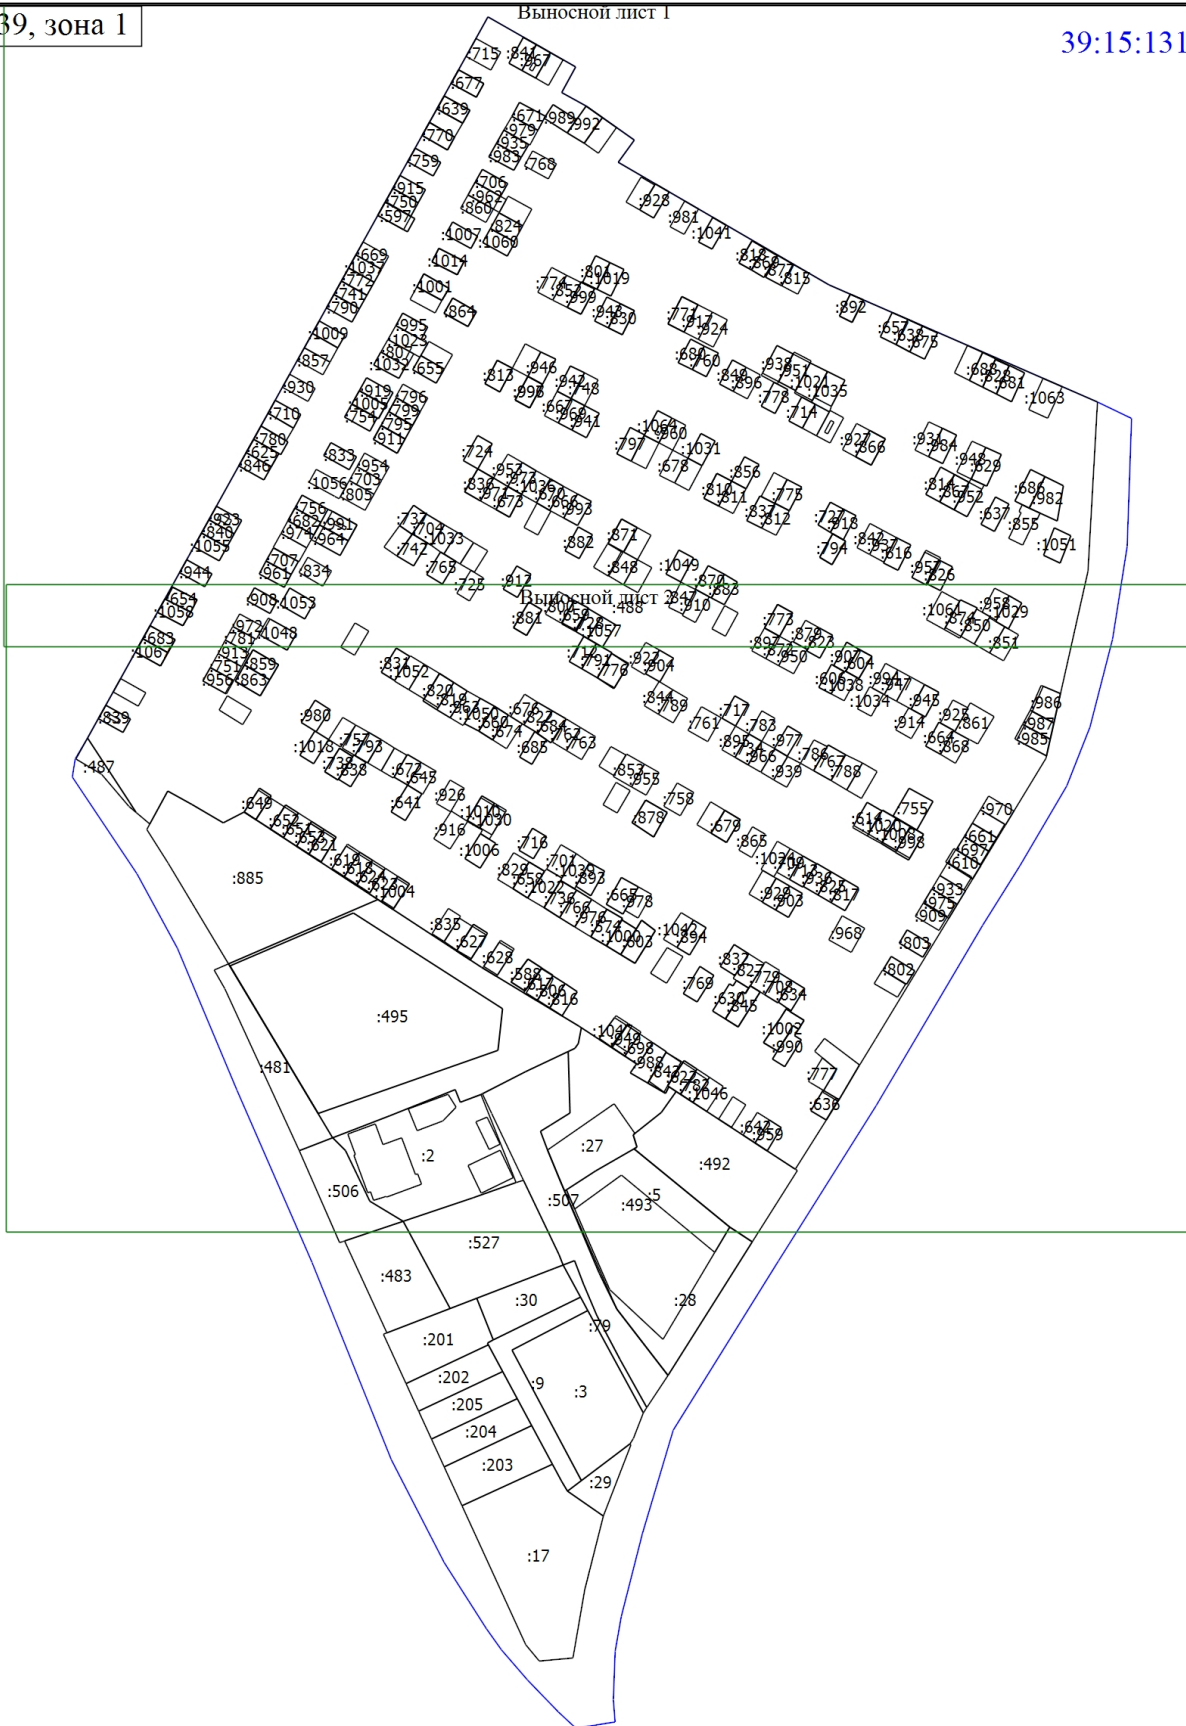

Масштаб 1:1700

Схема границ земельных участков

Выносной лист 1

МСК-39, зона 1

39:15:131922

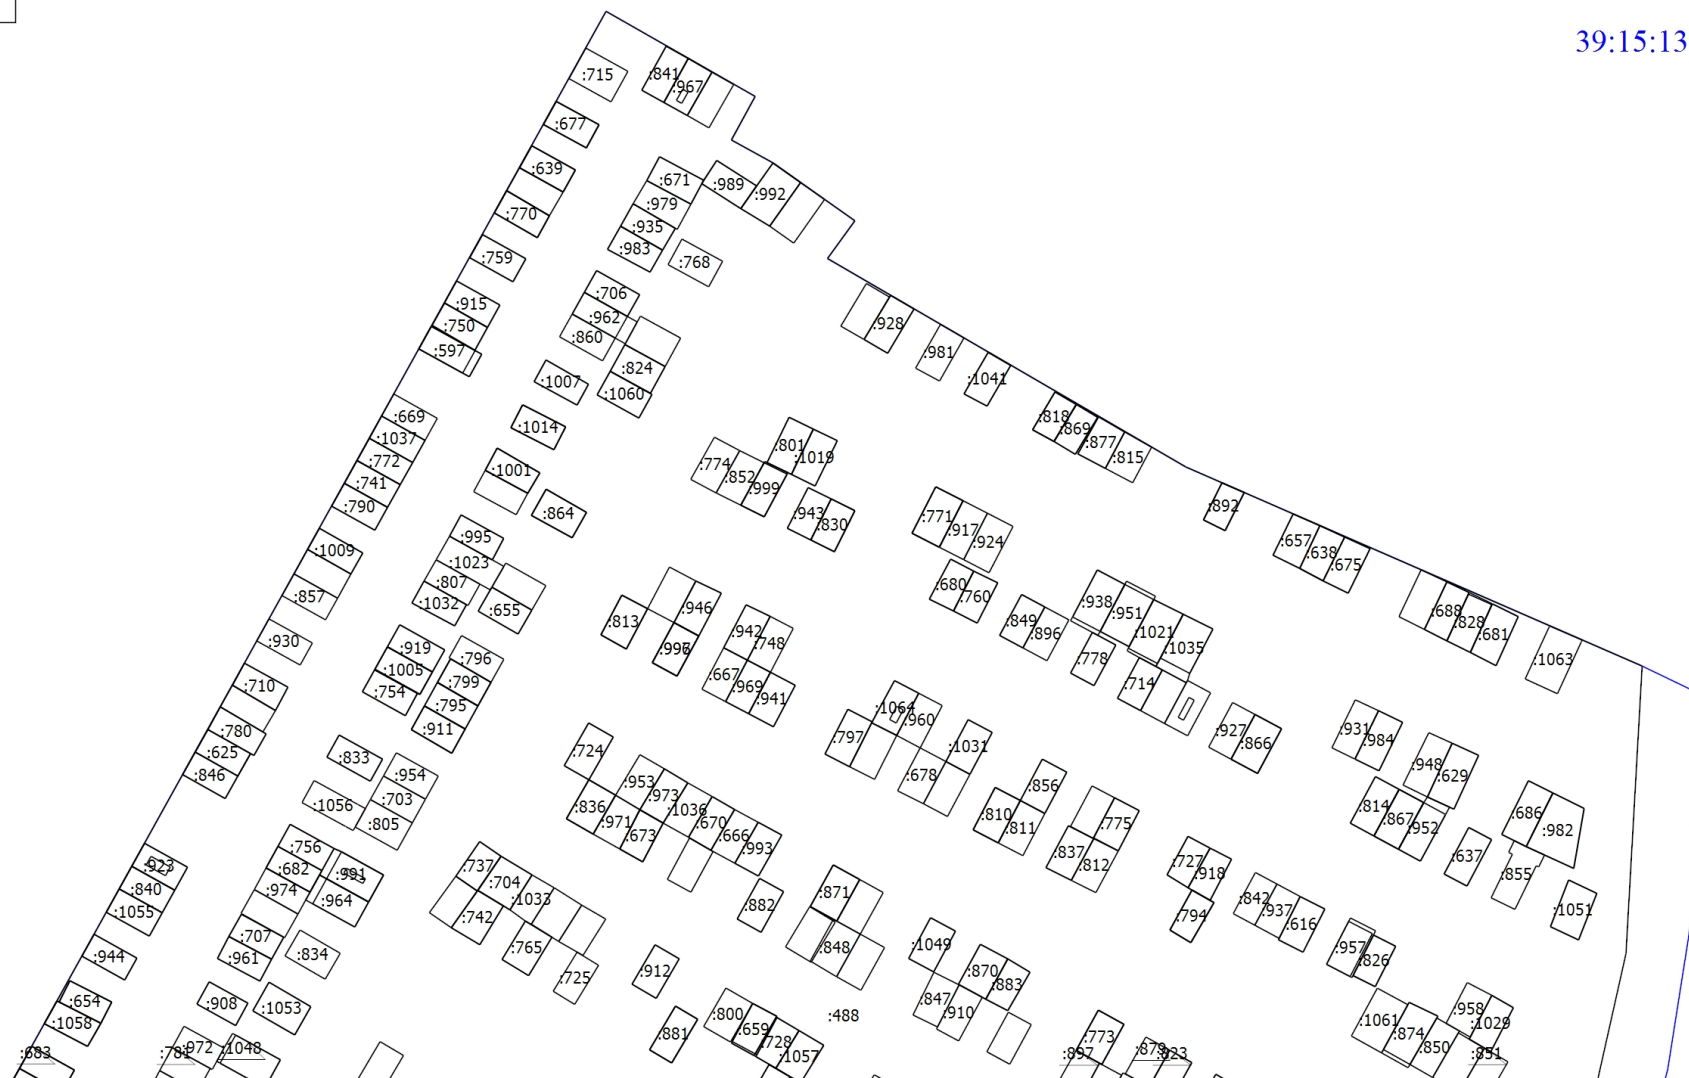


Схема границ земельных участков

Выносной лист 2

МСК-39, зона 1



Масштаб 1:1000