

ПОЯСНИТЕЛЬНАЯ ЗАПИСКА

В соответствии с актом о необходимости вырубки (сноса), пересадки и обрезки зеленых насаждений от 13.08.2021 № 962 в границах земельного участка по адресу г. Калининград, ул. Фрунзе, 37-43, ул. Гражданская, 1-5 (КН 39:15:132514:26) вырублены: 1 дерево - березы, 1 дерево - 1 клена (площадь вырубаемых зеленых насаждений 12 кв.м).

В соответствии с Законом Калининградской области № 100 от 21.12.2006 «Об охране зеленых насаждений» проектом, взамен вырубаемых зеленых насаждений, предусматривается компенсационное озеленение по адресу г. Калининград, ул. Фрунзе, 37-43, ул. Гражданская, 1-5 (КН 39:15:132514:26) посадкой 2 (двух) саженцев: береза повислая, клен остролистный. Высаживаемая порода деревьев соответствует 3 и 2 группе декоративности (постановление Правительства Калининградской области № 118 от 19.03.2007 «Об определении нормативов и порядка исчисления компенсационной стоимости зеленых насаждений и объектов озеленения на территории Калининградской области»).

Компенсационное озеленение выполнить в соответствии с требованиями СП 42.13330.2016 «Планировка и застройка городских и сельских поселений» в срок до 12.08.2022г.

Место посадки зеленых насаждений представлено на посадочном плане.

Саженьцы деревьев для выполнения компенсационного озеленения должны быть из питомника и соответствовать требованиям ГОСТ 28055-89. «Саженьцы деревьев и кустарников. Садовые и архитектурные формы»:

№ п.п.	Наименования вида	Ед. изм.	Кол-во	Возраст, лет	Высота (м) не менее	Диаметр ствола на высоте 1,3 м, не менее (см)
1	Береза повислая	шт.	1	12	3,5	4,0
2	Клен остролистный	шт.	1	12	3,5	4,0
ИТОГО:		2 дерева				


Саженьцы деревьев для посадки должны быть с закрытой корневой системой в контейнере (объем контейнера - не менее 70 литров), иметь ровный прямой ствол, здоровую, нормально развитую корневую систему с хорошо выраженной скелетной частью, симметричную крону, очищенную от сухих и поврежденных ветвей. На саженьцах не должно быть механических повреждений и признаков повреждения болезнями и вредителями.

При посадке деревьев в посадочную яму предусмотреть внесение растительной земли не менее 50 % объема посадочной ямы.

После посадки для организации полива около саженцев деревьев сформировать приствольную лунку диаметром не менее 0,5 м, выполнить механическое закрепление саженца в грунте установкой трех кольев с использованием 3-х растяжек из тканевой ленты шириной не менее 2 см и прокладки из мешковины или геотекстиля. Диаметр окоренных импрегнированных кольев - не менее 5 см, высота - не менее 1,5 м над уровнем земли после установки (общая высота - не менее 2,0 м).

Посадку и дальнейший уход за высаженными зелеными насаждениями необходимо организовать в соответствии с Правилами создания, охраны и содержания зеленых насаждений в городах Российской Федерации (МДС 13-5.2000).

Посадочный и разбивочный планы к проекту
компенсационного озеленения по адресу:
ул.Фрунзе, 37-43, ул.Гражданская, 1-5

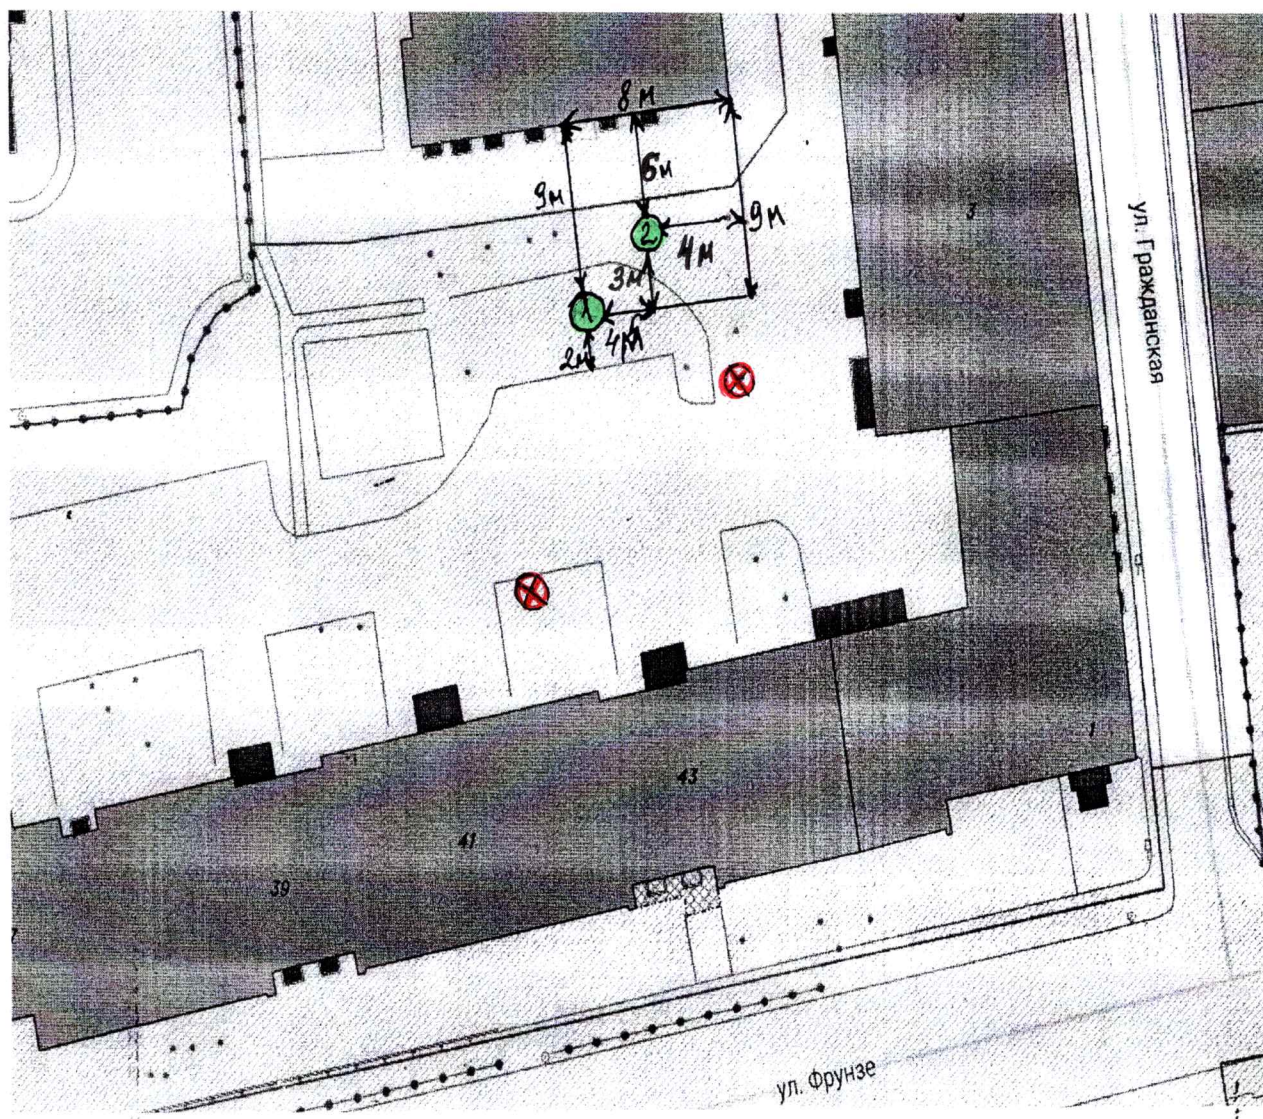

Условные обозначения:

Место посадки дерева береза повислая (возраст 12 лет, высота 3,5, диаметр ствола на высоте 1,3 м – 4,0 см).

✗ - место вырубki деревьев

● - место посадки березы повислой (возраст 12 лет, высота 3,5, диаметр ствола на высоте 1,3 м – 4,0 см)

Масштаб 1:500

Проверил:
Вердник специалист
отделе озеленения 08.07.2022
Жульдаров / Айдаров Ю.В.