


Согласовано

Инв. № подл. Подп. и дата. Взам. инв. №

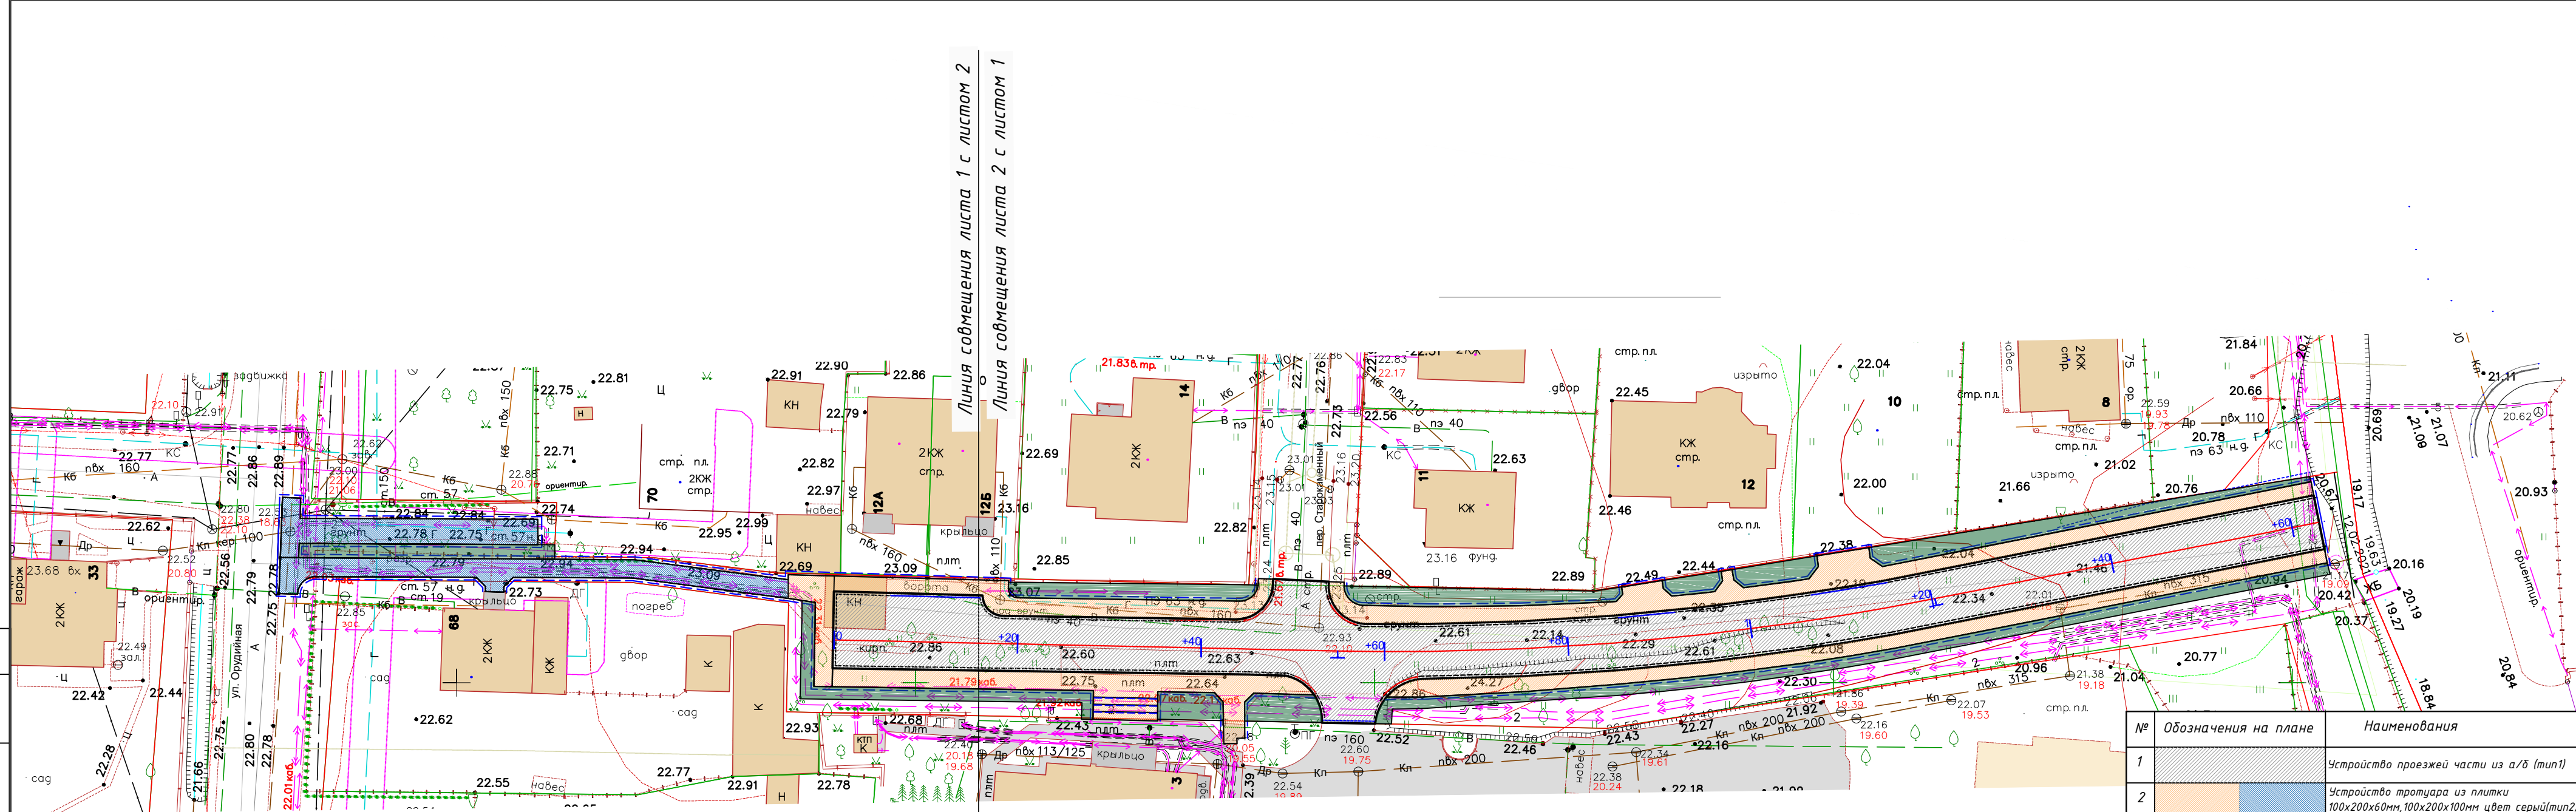

Линия совмещения листа 1 с листом 2
Линия совмещения листа 2 с листом 1

№	Обозначения на плане	Наименования
1		Устройства проезжей части из а/б (тип1)
2		Устройство тротуара из плитки 100x200x60мм, 100x200x100мм цвет серый(тип2)
3		Газон (засев плодородным слоем)
4		Устройство бортового камня БР 100.30.18 к отметке h=0.15м.
5		Устройство бортового камня БР 100.30.18 к отметке h=0.05м.
6		Устройство бортового камня БР 100.30.18 к отметке h=0.015м.
7		Устройство бортового камня БР 100.20.8 к отметке h=0.05м.

ПКО-1-2023					
Капитальный ремонт ул. Старокаменная в г.Калининграде					
Изм.	Кол.уч	Лист	№ док.	Подпись	Дата
Разработал	Зенкина Ю.В.				
Проверил	Шшенин А.Ю.				
Н.контр.					
ул. Старокаменная в г.Калининграде				Стадия	Лист
				П	1
План высадки М 1:500				МКУ "ГДСР"	
формат А3					