


Местоположение публичного сервитута:

Калининградская область, г. Калининград

Площадь сервитута: 1017 кв.м.			
Обозначение характерных точек границ	Координаты, м		Средняя квадратическая погрешность положения характерной точки (Мп), м
	X	Y	
1	2	3	4
1	354355.88	1191515.18	0.10
2	354337.67	1191515.53	0.10
3	354336.66	1191515.02	0.10
4	354336.57	1191514.58	0.10
5	354335.91	1191513.22	0.10
6	354335.55	1191480.89	0.10
7	354336.27	1191479.94	0.10
8	354336.80	1191478.23	0.10
9	354336.59	1191476.45	0.10
10	354336.60	1191474.82	0.10
11	354337.23	1191473.24	0.10
12	354339.87	1191456.04	0.10
13	354340.21	1191454.00	0.10
14	354339.89	1191452.35	0.10
15	354340.01	1191451.41	0.10
16	354339.70	1191449.89	0.10
17	354340.84	1191445.16	0.10
18	354341.20	1191444.82	0.10
19	354342.00	1191443.48	0.10
20	354342.19	1191441.93	0.10
21	354341.73	1191440.44	0.10
22	354345.11	1191413.11	0.10
23	354345.64	1191412.38	0.10
24	354346.10	1191410.89	0.10
25	354345.91	1191409.34	0.10
26	354345.11	1191408.00	0.10
27	354343.88	1191407.13	0.10
28	354341.05	1191402.06	0.10
29	354341.17	1191401.70	0.10
30	354341.17	1191400.21	0.10

Схема расположения границ публичного сервитута

Публичный сервитут в целях проведения инженерных изысканий
для размещения линейного объекта местного значения
"Реконструкция участка сети дождевой канализации с устройством
очистных сооружений в районе Московского проспекта в г. Калининграде"

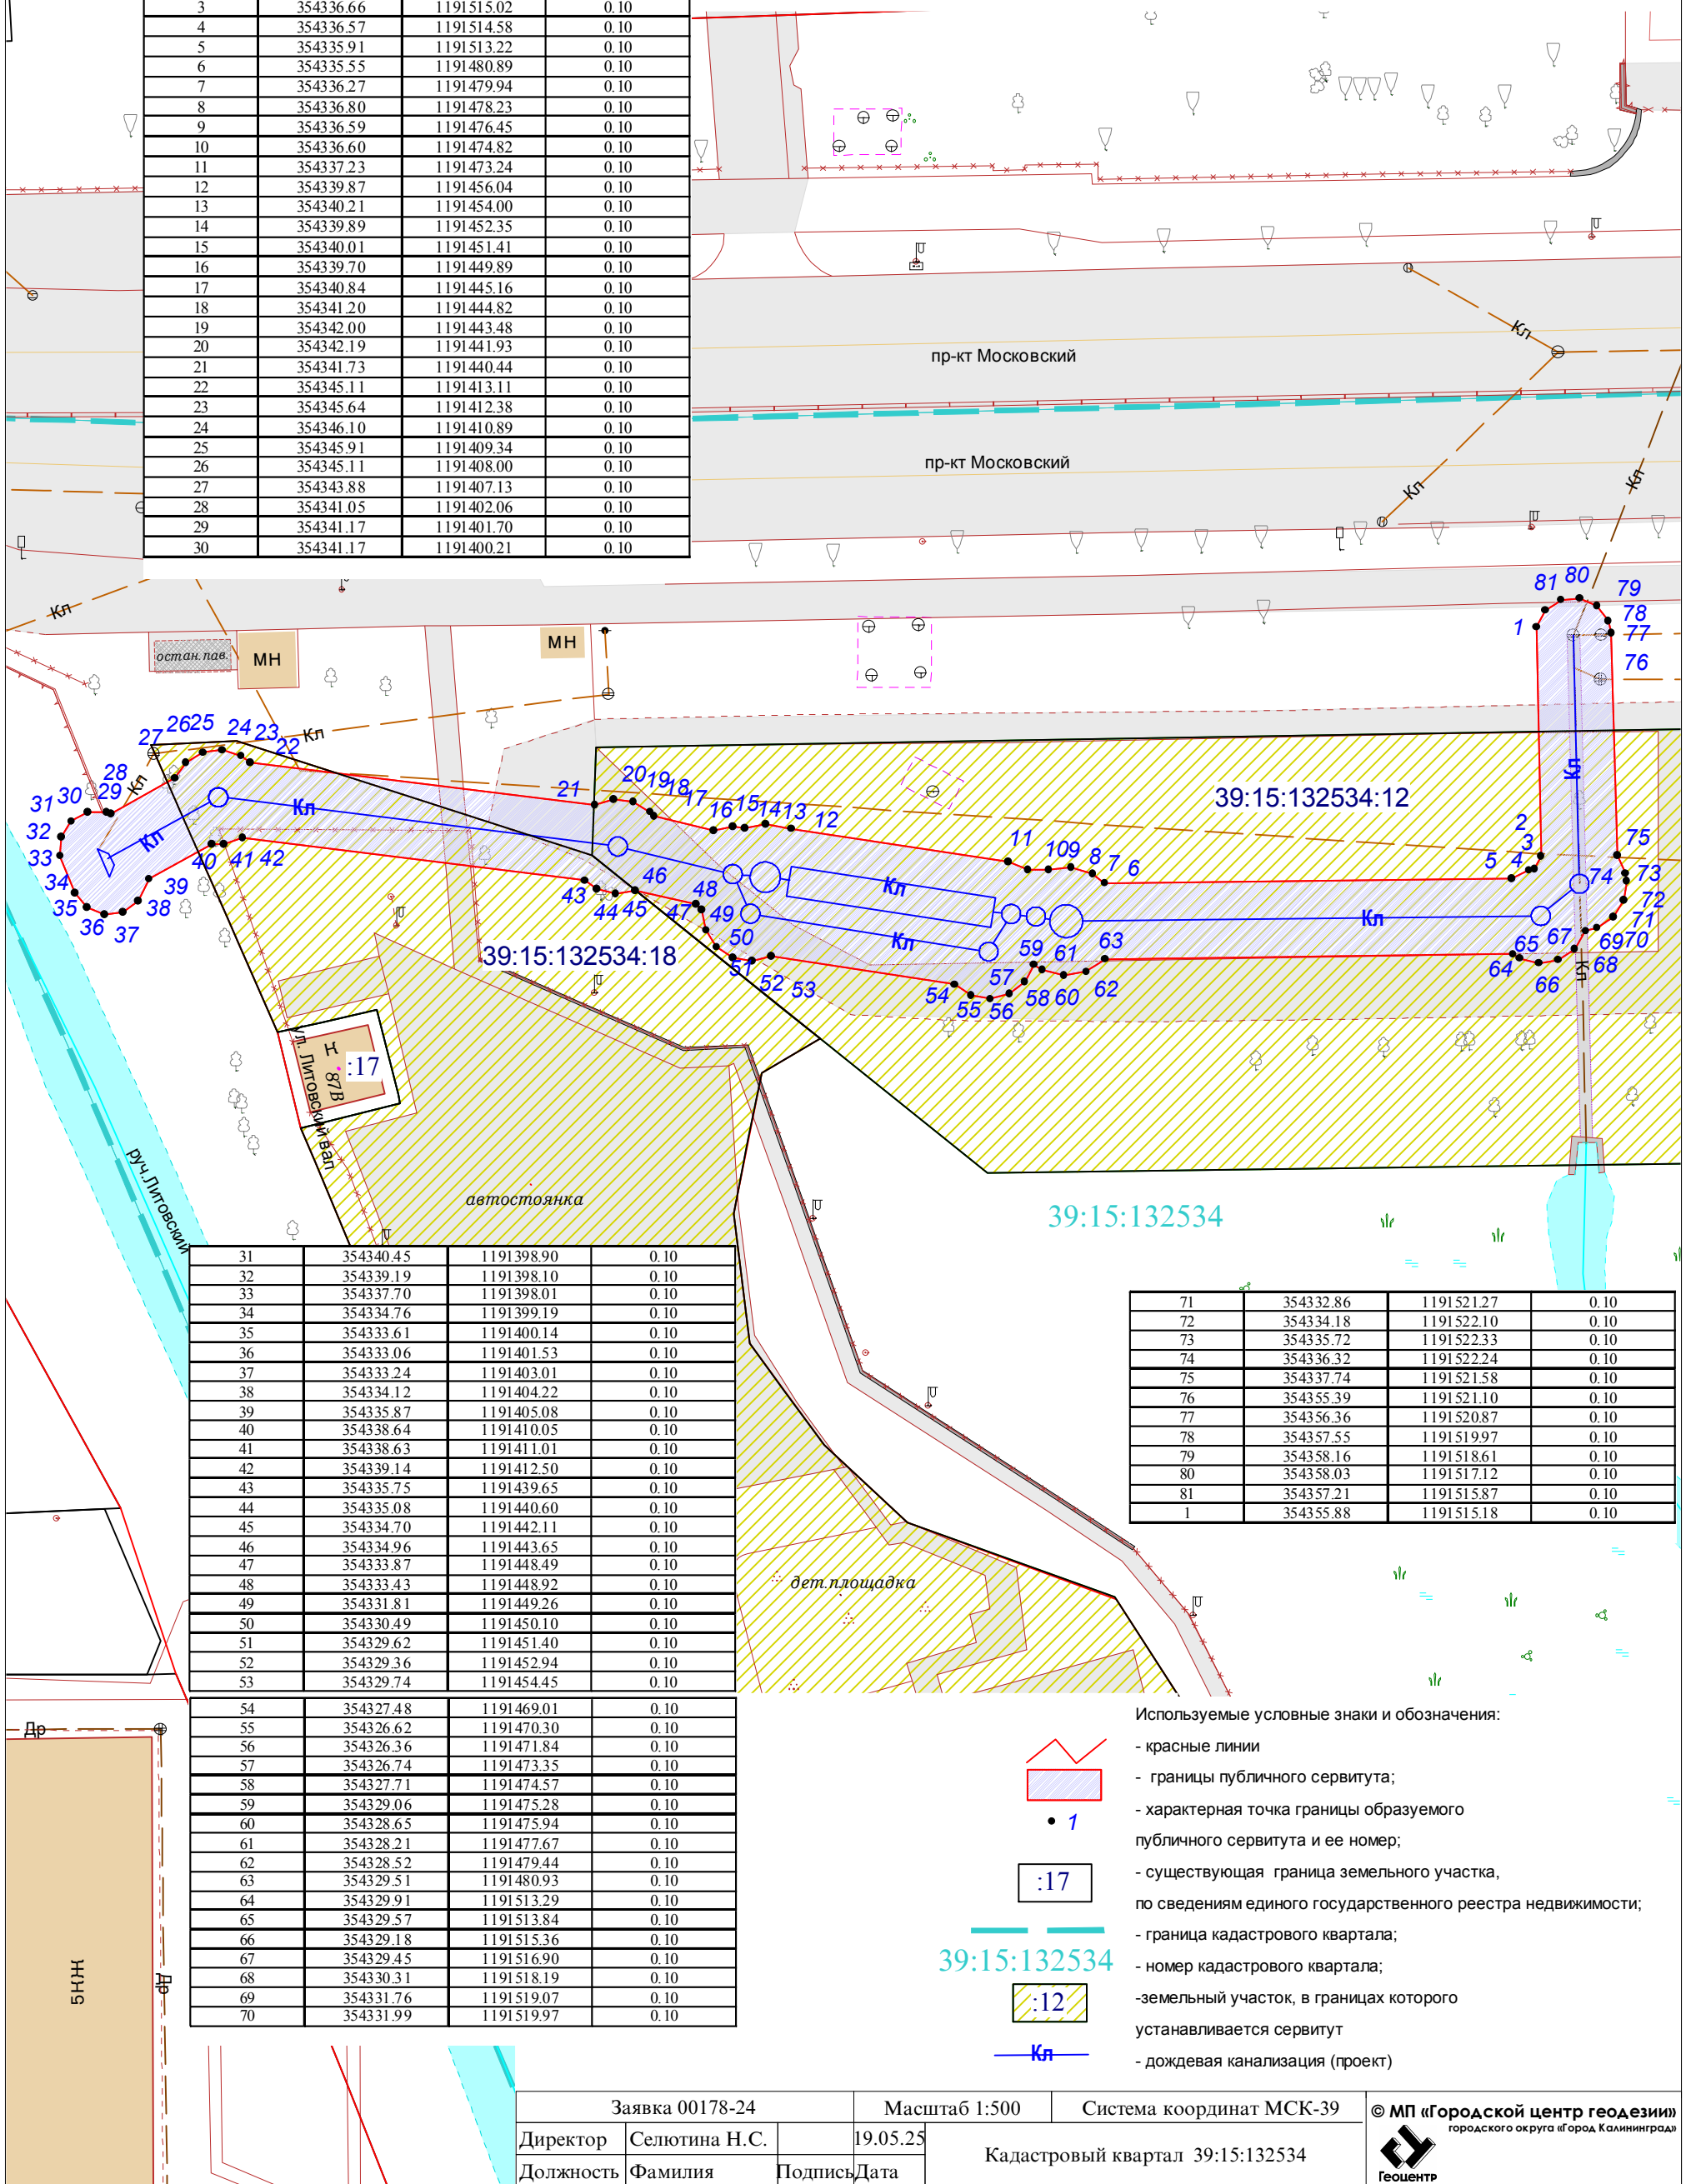

31	354340.45	1191398.90	0.10
32	354339.19	1191398.10	0.10
33	354337.70	1191398.01	0.10
34	354334.76	1191399.19	0.10
35	354333.61	1191400.14	0.10
36	354333.06	1191401.53	0.10
37	354333.24	1191403.01	0.10
38	354334.12	1191404.22	0.10
39	354335.87	1191405.08	0.10
40	354338.64	1191410.05	0.10
41	354338.63	1191411.01	0.10
42	354339.14	1191412.50	0.10
43	354335.75	1191439.65	0.10
44	354335.08	1191440.60	0.10
45	354334.70	1191442.11	0.10
46	354334.96	1191443.65	0.10
47	354333.87	1191448.49	0.10
48	354333.43	1191448.92	0.10
49	354331.81	1191449.26	0.10
50	354330.49	1191450.10	0.10
51	354329.62	1191451.40	0.10
52	354329.36	1191452.94	0.10
53	354329.74	1191454.45	0.10
54	354327.48	1191469.01	0.10
55	354326.62	1191470.30	0.10
56	354326.36	1191471.84	0.10
57	354326.74	1191473.35	0.10
58	354327.71	1191474.57	0.10
59	354329.06	1191475.28	0.10
60	354328.65	1191475.94	0.10
61	354328.21	1191477.67	0.10
62	354328.52	1191479.44	0.10
63	354329.51	1191480.93	0.10
64	354329.91	1191513.29	0.10
65	354329.57	1191513.84	0.10
66	354329.18	1191515.36	0.10
67	354329.45	1191516.90	0.10
68	354330.31	1191518.19	0.10
69	354331.76	1191519.07	0.10
70	354331.99	1191519.97	0.10

71	354332.86	1191521.27	0.10
72	354334.18	1191522.10	0.10
73	354335.72	1191522.33	0.10
74	354336.32	1191522.24	0.10
75	354337.74	1191521.58	0.10
76	354355.39	1191521.10	0.10
77	354356.36	1191520.87	0.10
78	354357.55	1191519.97	0.10
79	354358.16	1191518.61	0.10
80	354358.03	1191517.12	0.10
81	354357.21	1191515.87	0.10
1	354355.88	1191515.18	0.10

- Используемые условные знаки и обозначения:
- красные линии
 - границы публичного сервитута;
 - характерная точка границы образуемого публичного сервитута и ее номер;
 - существующая граница земельного участка, по сведениям единого государственного реестра недвижимости;
 - граница кадастрового квартала;
 - номер кадастрового квартала;
 - земельный участок, в границах которого устанавливается сервитут
 - дождевая канализация (проект)