
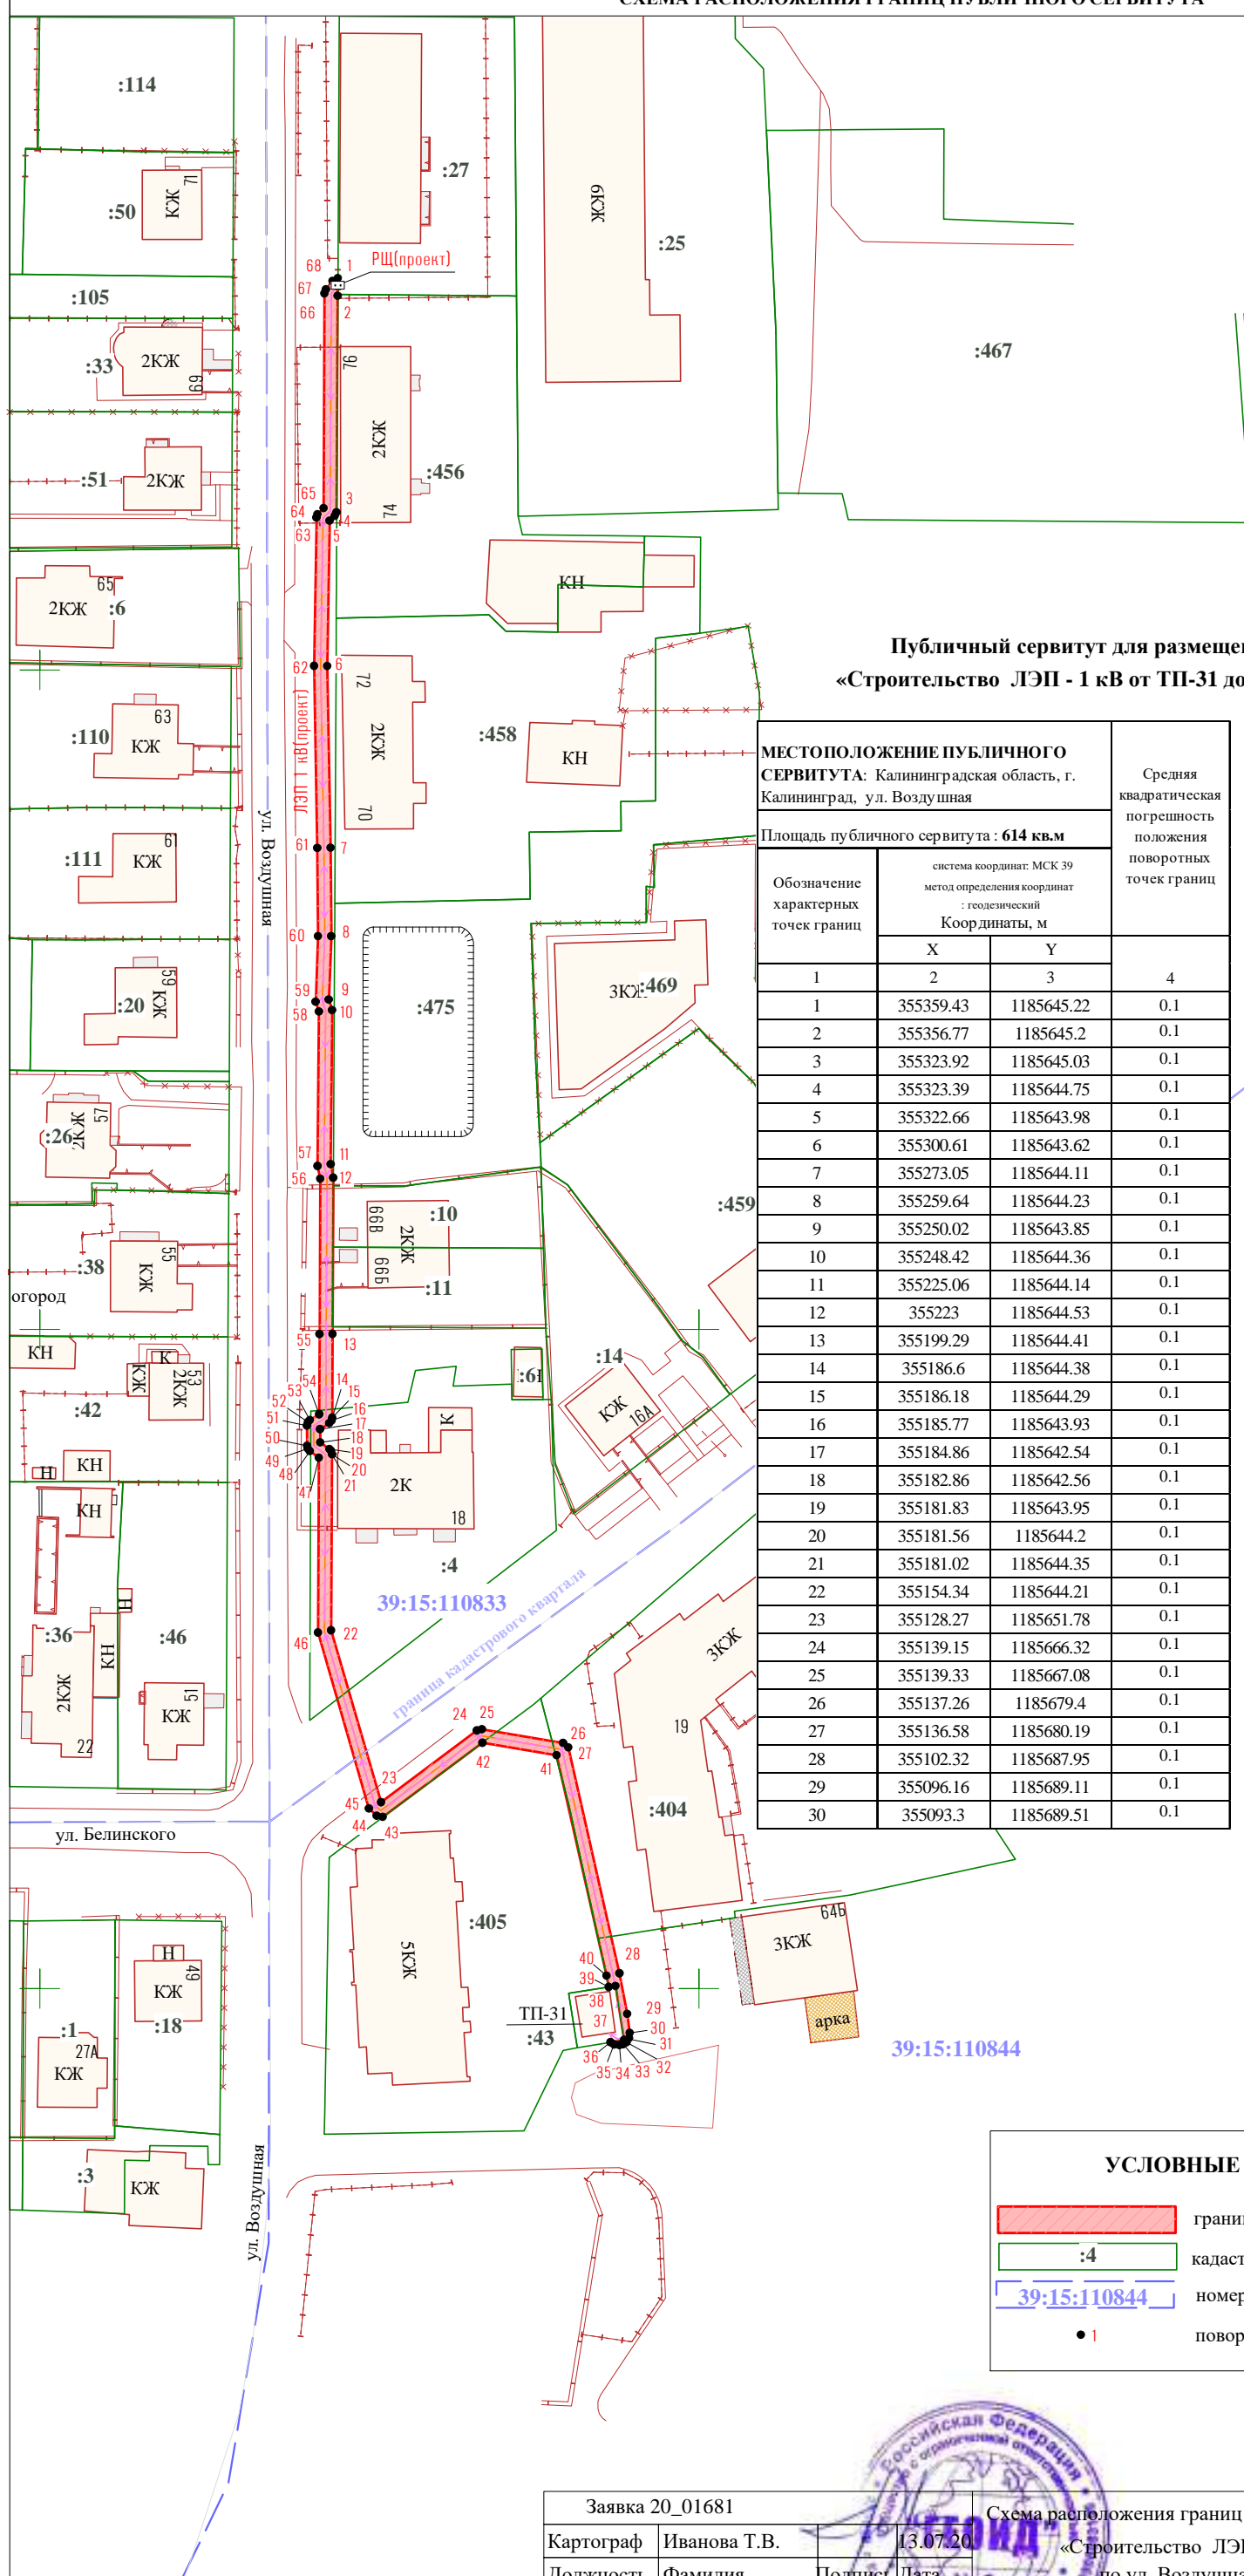


СХЕМА РАСПОЛОЖЕНИЯ ГРАНИЦ ПУБЛИЧНОГО СЕРВИТУТА

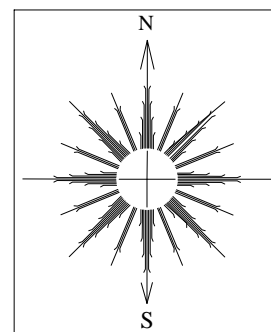

Публичный сервитут для размещения объекта электросетевого хозяйства
«Строительство ЛЭП - 1 кВ от ТП-31 до РЩ по ул. Воздушная в г. Калининграде»

МЕСТОПОЛОЖЕНИЕ ПУБЛИЧНОГО СЕРВИТУТА: Калининградская область, г. Калининград, ул. Воздушная			
Площадь публичного сервитута : 614 кв.м			
Обозначение характерных точек границ	система координат: МСК 39 метод определения координат : геодезический Координаты, м		Средняя квадратическая погрешность положения поворотных точек границ
	X	Y	
1	2	3	4
1	355359.43	1185645.22	0.1
2	355356.77	1185645.2	0.1
3	355323.92	1185645.03	0.1
4	355323.39	1185644.75	0.1
5	355322.66	1185643.98	0.1
6	355300.61	1185643.62	0.1
7	355273.05	1185644.11	0.1
8	355259.64	1185644.23	0.1
9	355250.02	1185643.85	0.1
10	355248.42	1185644.36	0.1
11	355225.06	1185644.14	0.1
12	355223	1185644.53	0.1
13	355199.29	1185644.41	0.1
14	355186.6	1185644.38	0.1
15	355186.18	1185644.29	0.1
16	355185.77	1185643.93	0.1
17	355184.86	1185642.54	0.1
18	355182.86	1185642.56	0.1
19	355181.83	1185643.95	0.1
20	355181.56	1185644.2	0.1
21	355181.02	1185644.35	0.1
22	355154.34	1185644.21	0.1
23	355128.27	1185651.78	0.1
24	355139.15	1185666.32	0.1
25	355139.33	1185667.08	0.1
26	355137.26	1185679.4	0.1
27	355136.58	1185680.19	0.1
28	355102.32	1185687.95	0.1
29	355096.16	1185689.11	0.1
30	355093.3	1185689.51	0.1

31	355092.47	1185689.43	0.1
32	355091.85	1185689.04	0.1
33	355091.57	1185688.53	0.1
34	355091.43	1185687.95	0.1
35	355091.53	1185687.15	0.1
36	355091.87	1185686.6	0.1
37	355092.2	1185688.65	0.1
38	355100.41	1185687.35	0.1
39	355100.25	1185686.32	0.1
40	355101.95	1185685.99	0.1
41	355135.4	1185678.41	0.1
42	355137.29	1185667.17	0.1
43	355126.04	1185652.05	0.1
44	355126.23	1185651.13	0.1
45	355127.31	1185649.94	0.1
46	355154.01	1185642.22	0.1
47	355180.52	1185642.35	0.1
48	355181.55	1185640.97	0.1
49	355181.92	1185640.66	0.1
50	355182.34	1185640.57	0.1
51	355185.38	1185640.54	0.1
52	355185.93	1185640.69	0.1
53	355186.23	1185640.99	0.1
54	355187.14	1185642.39	0.1
55	355199.28	1185642.45	0.1
56	355222.85	1185642.55	0.1
57	355224.77	1185642.15	0.1
58	355248.2	1185642.36	0.1
59	355249.68	1185641.86	0.1
60	355259.64	1185642.23	0.1
61	355273.01	1185642.11	0.1
62	355300.63	1185641.62	0.1
63	355323.11	1185641.99	0.1
64	355323.63	1185642.14	0.1
65	355324.55	1185643.07	0.1
66	355357.13	1185643.2	0.1
67	355357.74	1185643.42	0.1
68	355359.01	1185644.41	0.1
1	355359.43	1185645.22	0.1

УСЛОВНЫЕ ОБОЗНАЧЕНИЯ

- граница устанавливаемого сервитута
- :4 кадастровые участки по сведениям ЕГРН
- 39:15:110844 номер кадастрового квартала
- 1 поворотные точки границ сервитута

Заявка 20_01681		Схема расположения границ публичного сервитута м. 1:1000	
Картограф	Иванова Т.В.	13.07.20	«Строительство ЛЭП - 1 кВ от ТП-31 до РЩ
Должность	Фамилия	Подпись	Дата

ООО "ГЕОИД"

