

АКТ О НЕОБХОДИМОСТИ ВЫРУБКИ (СНОСА), ПЕРЕСАДКИ И ОБРЕЗКИ
ЗЕЛЕННЫХ НАСАЖДЕНИЙ

№ а-АОН-2041 от « 29 » сентября 2025 года

Выдан: МАОУ СОШ № 9 им. Дьякова П.М.

236013, г. Калининград, мкр. А. Космодемьянского, ш. Балтийское, д. 110

(ФИО либо наименование юридического лица - собственника, землевладельца, землепользователя,
арендатора земельного участка, почтовый индекс, адрес)

На основании акта обследования зеленых насаждений: № а-ОЗН-2144 от « 19 » сентября 2025 года,
в срок (период) не позднее 1 (одного) месяца с момента получения данного акта

установленный (предписанный) срок (период) выполнения работ

на земельном участке, расположенном: мкр. А. Космодемьянского, ш. Балтийское, 110

(адрес, адресные ориентиры земельного участка, кадастровый номер (при наличии))

В целях: осуществления санитарных рубок

разрешено (необходимо) выполнение следующих работ:

№ п/п	№ на схеме	Порода, вид зеленых насаждений	Диаметр ствола, см (на высоте 1,3 м для деревьев), возраст, лет (для кустарников)	Описание состояния	Мероприятия вырубка (снос), и/или обрезка зеленых насаждений
1	17	Алыча	15	Усыхающее состояние (сухостойная), угрожает падением, представляет угрозу жизни и здоровью граждан, а также причинения ущерба имуществу, больная, не подлежащая лечению и оздоровлению	Вырубка с понижением пня
2	18	Бузина черная	Свыше 10	Неудовлетворительное состояние (сухостойная), угрожает падением, представляет угрозу жизни и здоровью граждан, а также причинения ущерба имуществу, больная, не подлежащая лечению и оздоровлению	Вырубка с понижением пня
Итого: 2 шт. – вырубка с понижением пня					

Приложение:

1. копия акта обследования зеленых насаждений № а-ОЗН-2144 от 19.09.2025;

2. схема произрастания зеленых насаждений;

3. фотофиксация зеленых насаждений;

4. проект компенсационного озеленения (выполнить в течение года с момента выдачи разрешительной документации (исполнитель - МАОУ СОШ № 9 им. Дьякова П.М.).

Заместитель главы администрации,
председатель комитета
городского хозяйства и строительства
администрации городского округа
«Город Калининград»

М.П.



/М.В. Федосеев/
(подпись) (ФИО)

Оригинал акта о необходимости вырубки (сноса), пересадки и обрезки зеленых насаждений подлежит возврату в комитет городского хозяйства и строительства администрации городского округа «Город Калининград» в течение 5 рабочих дней после выполнения работ по вырубке (сносу), пересадке и обрезке зеленых насаждений.

Оригинал акта о необходимости вырубки (сноса), пересадки и обрезки зеленых насаждений с приложением акта освидетельствования места вырубки (сноса) зеленых насаждений подлежит хранению в комитете городского хозяйства и строительства администрации городского округа «Город Калининград» в установленном порядке.

РАЗДЕЛ 2 акта о необходимости вырубки (сноса), пересадки и обрезки зеленых насаждений от «29» сентября 2025 № а-АОН- 2041

При посадке зеленых насаждений необходимо учитывать требования п. 9 СП 42.13330.2016 «Градостроительство. Планировка и застройка городских и сельских поселений» (актуализированная редакция СНиП 2.07.01-89*), Правил создания, охраны и содержания зеленых насаждений в городах Российской Федерации (МДС 13-5.2000), Правил благоустройства территории городского округа «Город Калининград», утвержденных решением городского Совета депутатов Калининграда от 30.06.2021 № 182 в части соблюдения нормативных расстояний до объектов инфраструктуры, инженерных сетей, зданий и сооружений, существующих зеленых насаждений.

Посадочный материал должен быть только из питомника и соответствовать требованиям п. 5.9 Порядка выдачи разрешительной документации на вырубку (снос), обрезку и/или пересадку зеленых насаждений на территории городского округа «Город Калининград», утвержденного решением городского Совета депутатов Калининграда от 04.03.2020 № 42 (далее – Порядок).

На саженцах не должно быть механических повреждений и признаков повреждения болезнями и вредителями.

Саженцы должны быть с закрытой корневой системой, иметь ровный прямой ствол (для деревьев), здоровую, нормально развитую корневую систему с хорошо выраженной скелетной частью, симметричную крону, очищенную от сухих и поврежденных ветвей.

Для высаживаемых саженцев в посадочную яму предусмотреть внесение растительного грунта не менее 50 % объема посадочной ямы.

После посадки организовать механическое закрепление («заякоривание») высаженных деревьев комплектом из 3-х кольев с подвязыванием саженца к кольям креплением 3-х растяжек из тканевой ленты шириной не менее 3 см. Для мягкой манжеты-прокладки использовать мешковину. Для выполнения полива сформировать вокруг саженца дерева приствольную лунку диаметром не менее 0,5 м и установить защитную манжету для предохранения от механических повреждений при окосе.

Посадку и уход за высаженными зелеными насаждениями необходимо организовать в соответствии с Правилами создания, охраны и содержания зеленых насаждений в городах Российской Федерации, утвержденными приказом Государственного Комитета Российской Федерации по строительству и жилищно-коммунальному комплексу от 15.12.1999 № 153 (МДС 13-5.2000).

На сдачу-приемку выполненных работ пригласить комиссию по учету и сносу (вырубке) зеленых насаждений и компенсационному озеленению на территории городского округа «Город Калининград» для составления акта оценки выполненных объемов и качества работ по компенсационному озеленению.

Приемка реализованных проектов компенсационного озеленения проводится в соответствии с Порядком.

Одновременно информируем, что в целях внесения на дежурный план города и геоинформационный портал сайта Администрации информации о высаженных зеленых насаждениях Комитет рекомендует выполнить исполнительную (подеревную топографическую) съемку места высадки зеленого насаждения и предоставить ее в формате шейп-файлов (файлы формата SHP) в комитет городского развития и цифровизации.

Выполнить посадку в соответствии со схемой (Приложение 1).

Место посадки в случае необходимости подлежит корректировке с внесением соответствующих изменений в схему посадки.

Приложение 1
Проект компенсационного озеленения по адресу ш. Балтийское, 110



Условные обозначения:

- Место посадки саженца – Клен остролистный «Глобозум»

При посадке учитывать расположение саженца от зданий, сооружений сетей согласно п. 9 СП 42.13330.2016 «Градостроительство. Планировка и застройка городских и сельских поселений»

1:500

УТВЕРЖДАЮ

Председатель комиссии по учету и вырубке (сносу) зеленых насаждений и компенсационному озеленению на территории городского округа «Город Калининград»

Маштаков В. А.

(фамилия, инициалы)

АКТ ОБСЛЕДОВАНИЯ ЗЕЛЕННЫХ НАСАЖДЕНИЙ

№ а-ОЗН- 2144 от « 29 » сентября 2025 года

Комиссией по учету и вырубке (сносу) зеленых насаждений и компенсационному озеленению на территории городского округа «Город Калининград» в составе:

Ведущего инженера отдела по содержанию зеленых насаждений, скверов и зон отдыха МКУ «Калининградская служба заказчика»

Сирота А. А.

(должность, фамилия, инициалы)

Ведущего инженера отдела по содержанию зеленых насаждений, скверов и зон отдыха МКУ «Калининградская служба заказчика»

Полянской А. С.

(должность, фамилия, инициалы)

на основании

задания на проведение оперативного обследования в связи с обращением юридического лица (№ в-КГХиС-6883 от 18.08.2025)

МАОУ СОШ № 9 им. Дьякова П. М., 236013, г. Калининград, мкр. А. Космодемьянского, ш. Балтийское, д. 110

в целях

оперативного обследования

проведено обследование зеленых насаждений, произрастающих на земельном участке, расположенном:

мкр. А. Космодемьянского, ш. Балтийское, 110

Результаты обследования зеленых насаждений:

На территории школы произрастают зеленые насаждения, в том числе:

№ п/п	№ на схеме	Порода зеленых насаждений	Экол. цен., балл	Диаметр ствола, см (на высоте 1,3 м для деревьев) / возраст, лет (для кустарников)	Оценка (описание) состояния зеленого насаждения	Рекомендуемые мероприятия
1	1	Береза			Крона обильно заселена омелой	Вырезка кустов омелы
2	2	Береза			В кроне присутствует омела	Вырезка кустов омелы
3	3	Береза			В кроне присутствует омела	Вырезка кустов омелы
4	4	Береза			В кроне присутствует омела	Вырезка кустов омелы
5	5	Береза			В кроне присутствует омела	Вырезка кустов омелы
6	6	Береза			В кроне присутствует омела, ветви нависают над проездом, препятствуют движению спецтранспорта	Вырезка кустов омелы, обрезка ветвей, нависающих над проездом
7	7	Клен		22,26,57	Ствол диаметром 22 см – усыхающее состояние	Ствол диаметром 22 см

					(сухой), угрожает падением, представляет угрозу жизни и здоровью граждан, а также причинения ущерба имуществу, Стволы диаметрами 26 см, 57 см – в кроне присутствуют сухие ветви	– вырезка Стволы диаметрами 26 см, 57 см – вырезка сухих ветвей
8	8	Алыча			В кроне присутствуют сухие ветви	Вырезка сухих ветвей
9	9	Алыча			В кроне присутствуют сухие ветви	Вырезка сухих ветвей
10	10	Клен			В кроне присутствуют сухие ветви	Вырезка сухих ветвей
11	11	Клен			В кроне присутствуют сухие ветви	Вырезка сухих ветвей
12	12	Клен			В кроне присутствуют сухие ветви	Вырезка сухих ветвей
13	13	Яблоня домашняя		16,12	Усыхающее состояние: усыхание кроны более 95%, суховершинность, сломы ветвей, угрожает падением, представляет угрозу жизни и здоровью граждан, а также причинения ущерба имуществу, больная, не подлежащая лечению и оздоровлению	Санитарная рубка
14	14	Яблоня			В кроне присутствуют сухие ветви	Вырезка сухих ветвей
15	15	Черемуха		10, 21, 14, 27, 27, 17, 24	Ствол диаметром 10 см – усыхающее состояние (сухой), угрожает падением, представляет угрозу жизни и здоровью граждан, а также причинения ущерба имуществу, Стволы диаметрами 21 см, 14 см, 27 см, 27 см, 17 см, 24 см – сильно разросшаяся крона	Ствол диаметром 10 см – вырезка Стволы диаметрами 21 см, 14 см, 27 см, 27 см, 17 см, 24 см – омолаживающая обрезка на высоту 8 м с сохранением скелетных ветвей не менее 1/3 их длины
16	16	Алыча			В кроне присутствуют сухие ветви	Вырезка сухих ветвей
17	17	Алыча		15	Усыхающее состояние (сухостойная), угрожает падением, представляет угрозу жизни и здоровью граждан, а также причинения ущерба имуществу, больная, не подлежащая лечению и оздоровлению	Санитарная рубка
18	18	Бузина черная		Свыше 10	Неудовлетворительное состояние (сухостойная), угрожает падением, представляет угрозу жизни и здоровью граждан, а	Санитарная рубка

					также причинения ущерба имуществу, больная, не подлежащая лечению и оздоровлению	
19	19	Алыча			Ветви нависают над проездом, препятствуют движению спецтранспорта и пешеходов	Обрезка ветвей, нависающих над проездом
20	21	Клен			В кроне присутствуют сухие ветви	Вырезка сухих ветвей
21	22	Клен			В кроне присутствуют сухие ветви, омела	Вырезка сухих ветвей, кустов омелы
22	23	Клен			Ветви нависают над проездом, препятствуют движению спецтранспорта	Обрезка ветвей, нависающих над проездом до высоты 3,5 м
23	24	Клен			Ветви нависают над проездом, препятствуют движению спецтранспорта	Обрезка ветвей, нависающих над проездом до высоты 3,5 м
24	25	Береза			Ветви нависают над проездом, препятствуют движению спецтранспорта и пешеходов	Обрезка ветвей, нависающих над проездом
25	26	Клен			Ветви нависают над проездом, препятствуют движению спецтранспорта и пешеходов	Обрезка ветвей, нависающих над проездом
26	27	Алыча			Ветви нависают над проездом, препятствуют движению спецтранспорта и пешеходов	Обрезка ветвей, нависающих над проездом
27	20	Алыча		17, 18, 20, 12, 16, 10, 12, 16, 11	Разросшаяся крона, ветви которой нависают над проездом	Формовочная обрезка

Остальные зеленые насаждения, произрастающие на территории школы, находятся в ослабленном и удовлетворительном состоянии. Омолаживающей и формовочной обрезке деревья породы клен, осина, береза, дуб не подлежат.

Также на территории школы требуется проведение работ по формовочной обрезке кустарников, поднятию крон зеленых насаждений и удалению прикорневой поросли.

Приложение:

1. Схема расположения зеленых насаждений.
2. Фотофиксация зеленых насаждений.

Заместитель председателя комиссии

Начальник отдела озеленения управления благоустройства, озеленения и экологии комитета городского хозяйства и строительства администрации городского округа «Город Калининград»

(должность, подпись, фамилия, инициалы)

О. А. Семибратова

Члены комиссии:

Ведущий инженер*

(должность, подпись, ф.и.о.)


А.А. Сирота


Ведущий инженер

(должность, подпись, ф.и.о.)




А. С. Полянская

*- специалист, имеющий квалификацию «Лесопатолог»

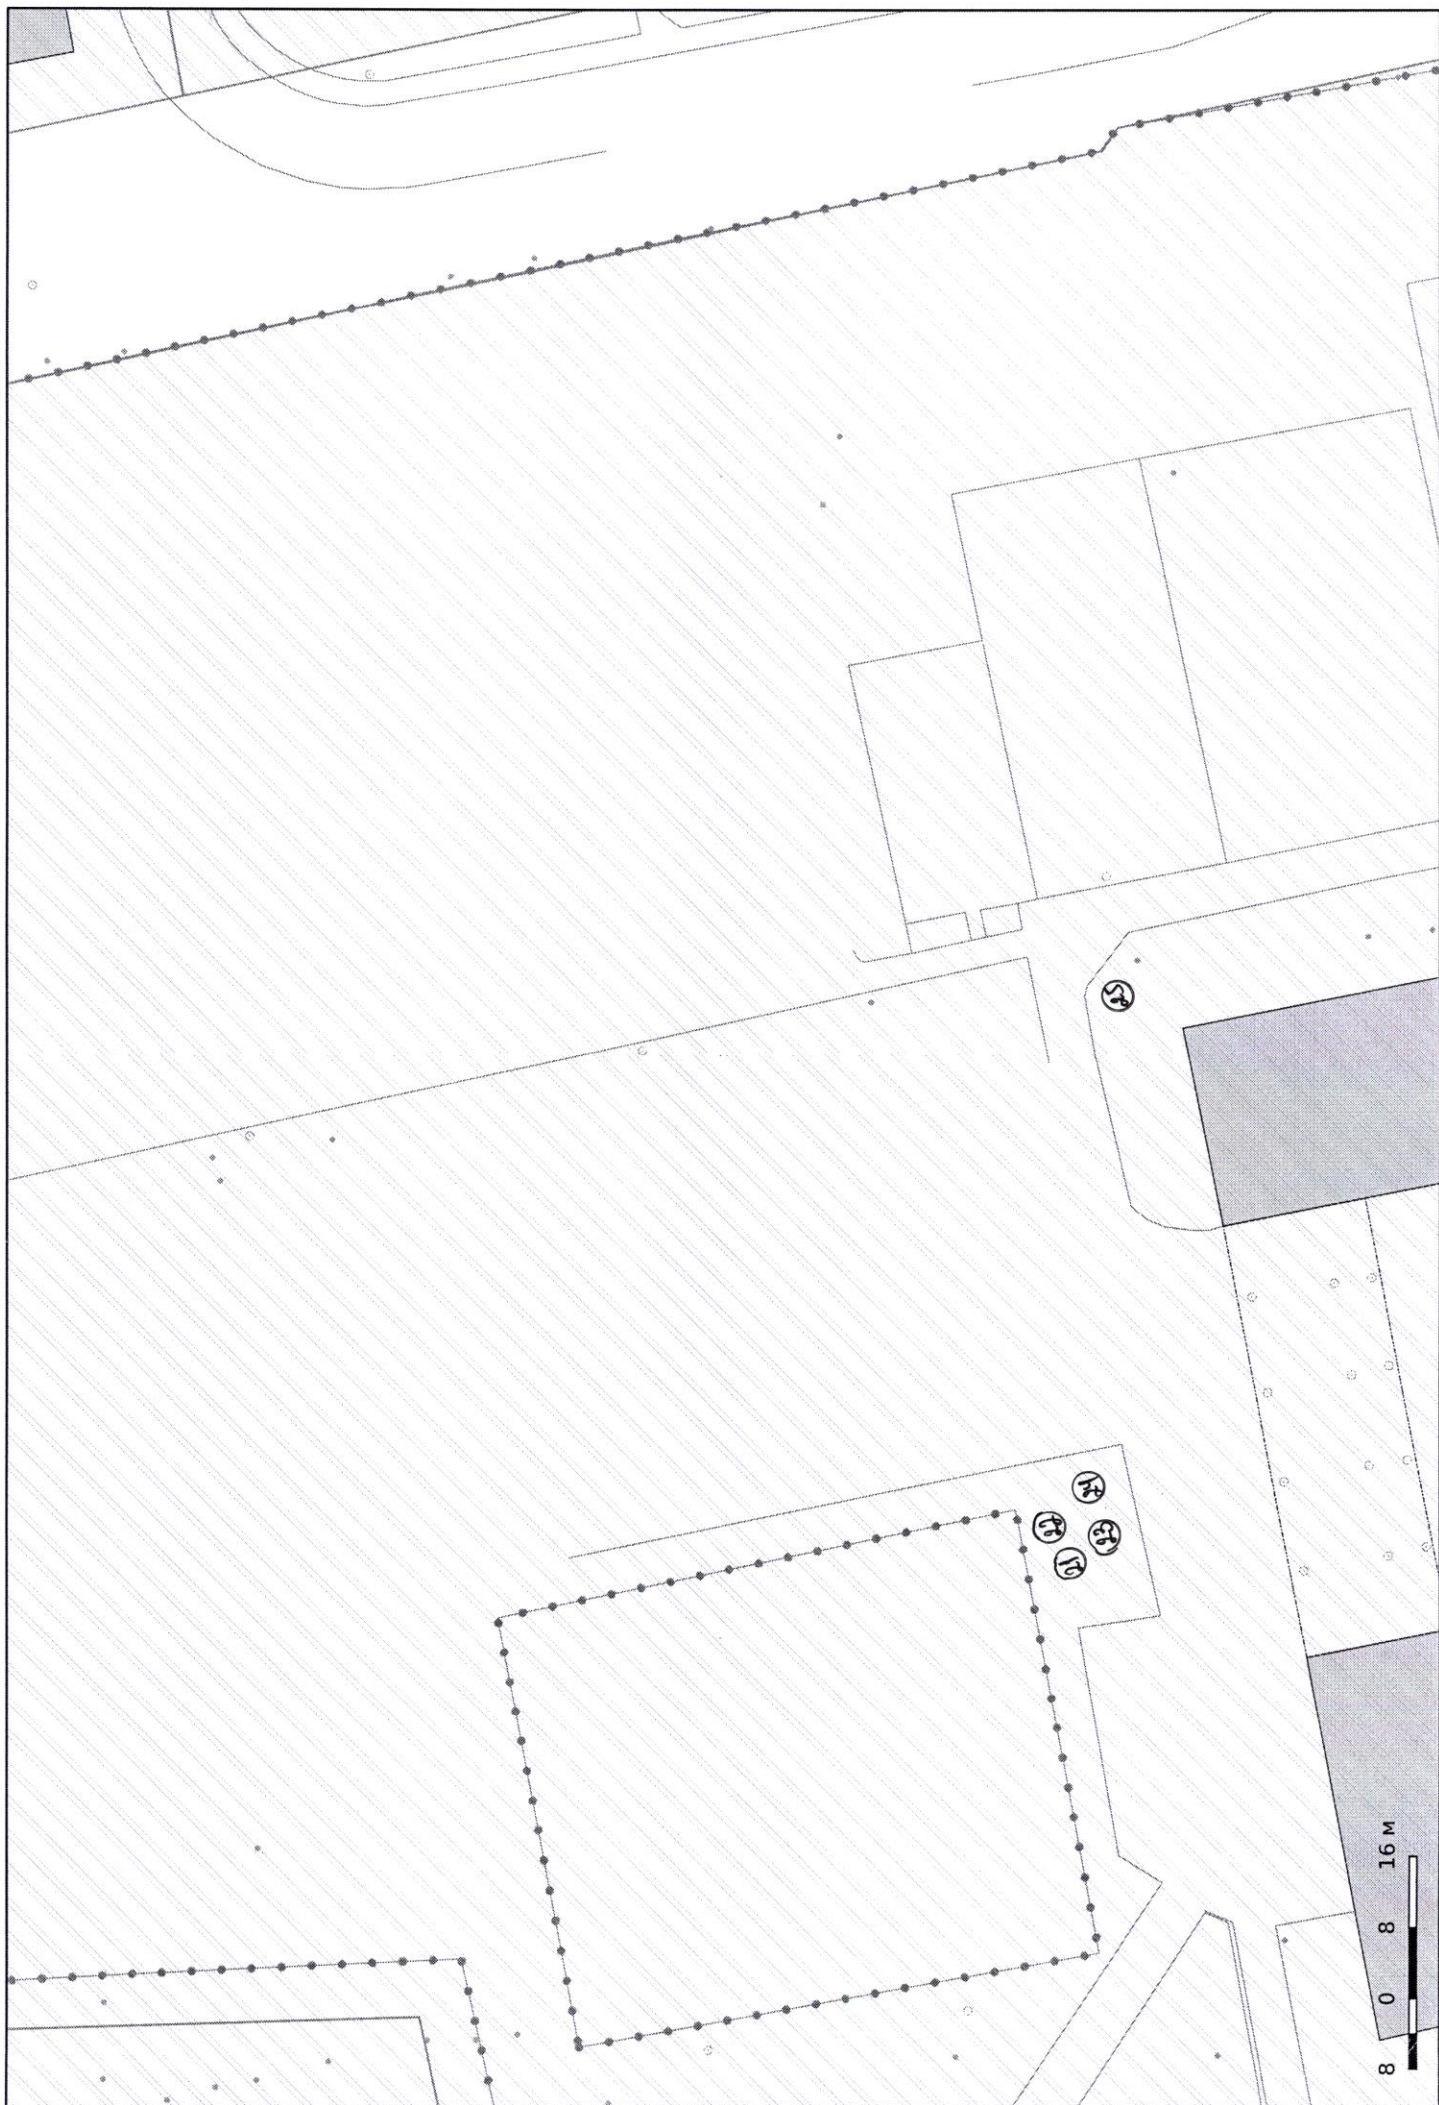


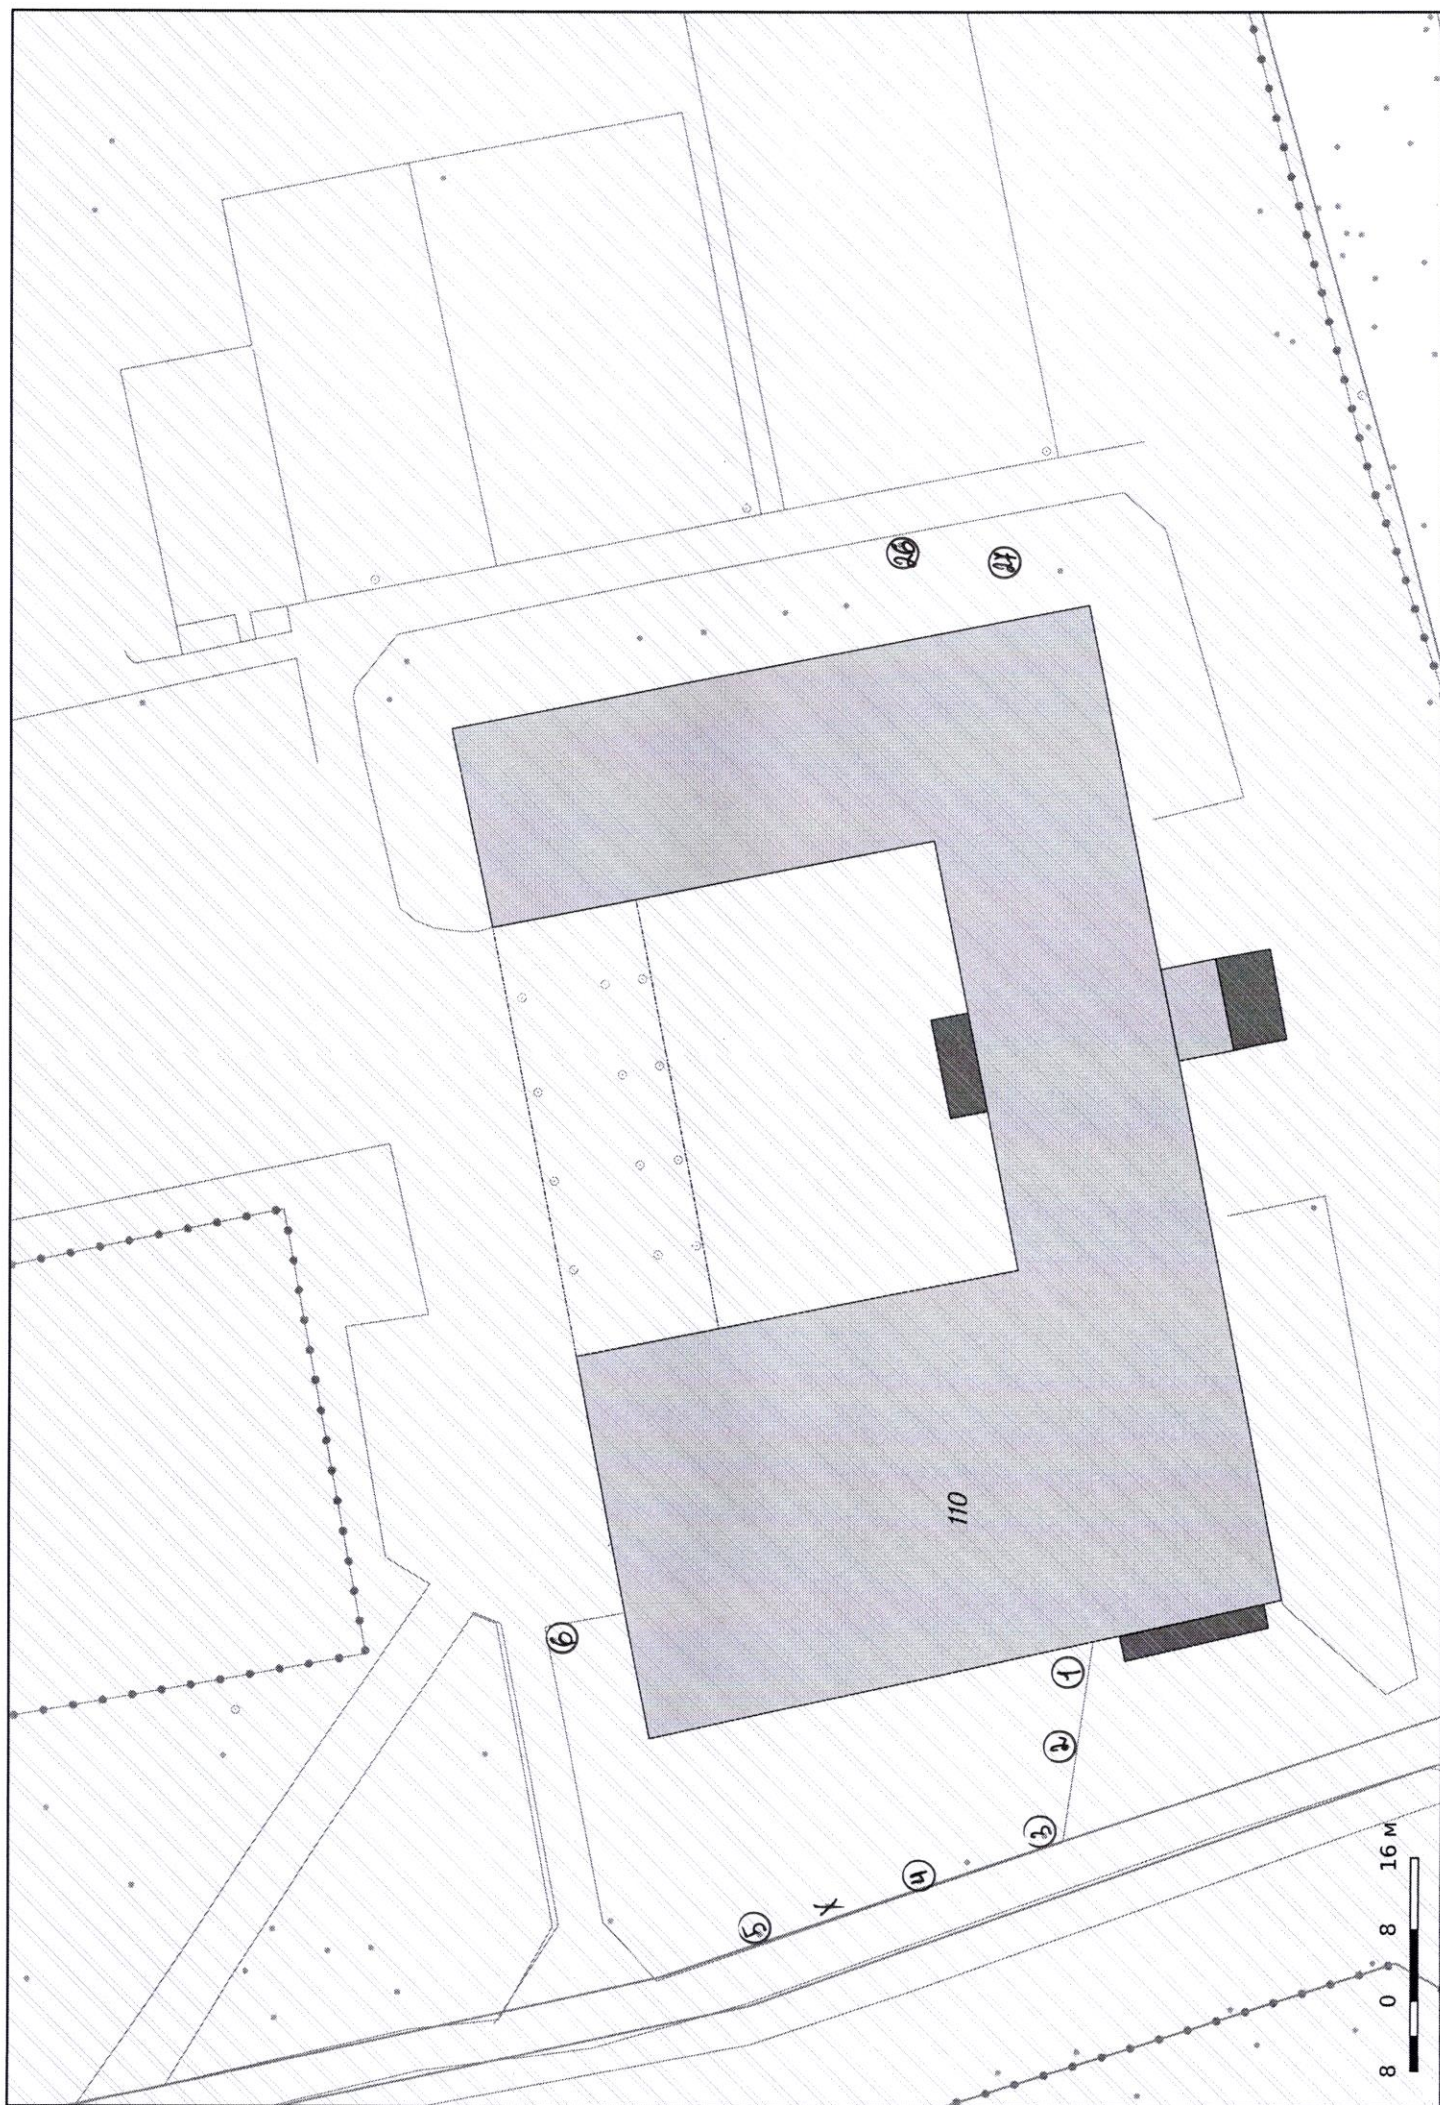




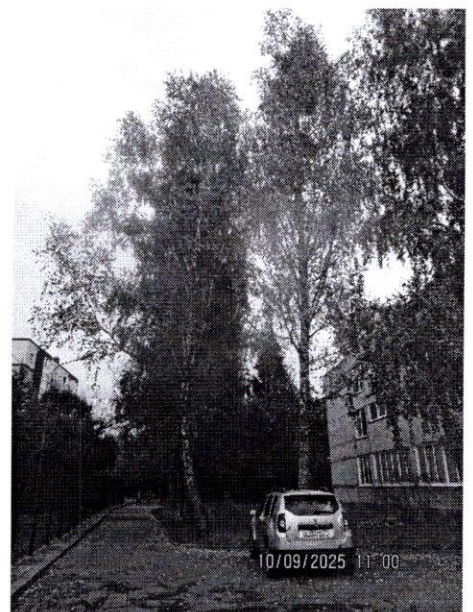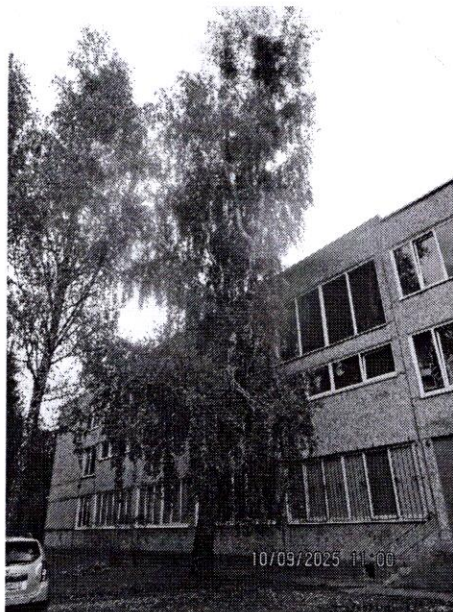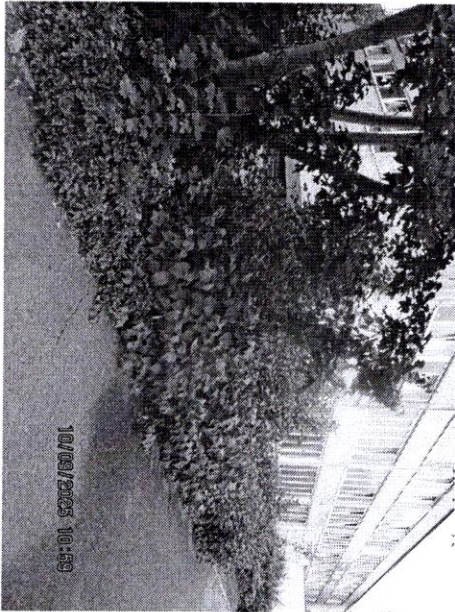

1



2, 3

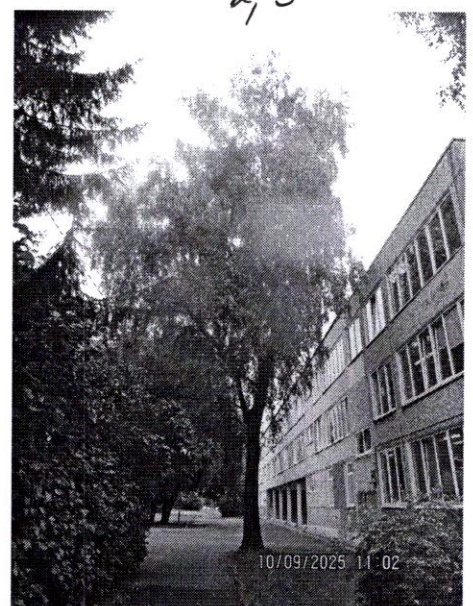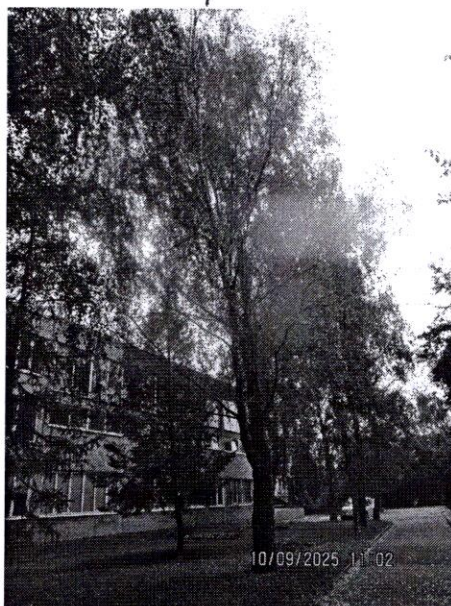

4

5

6

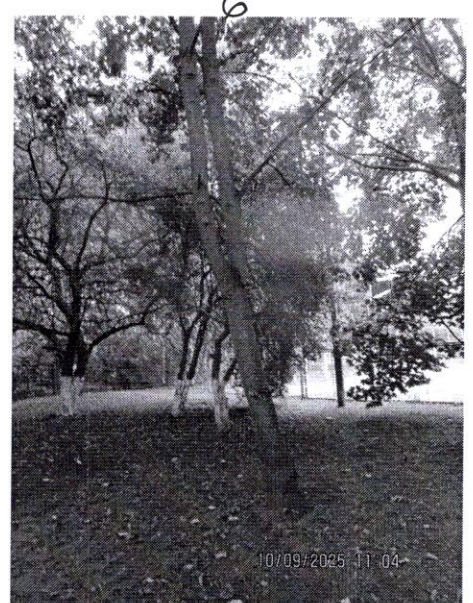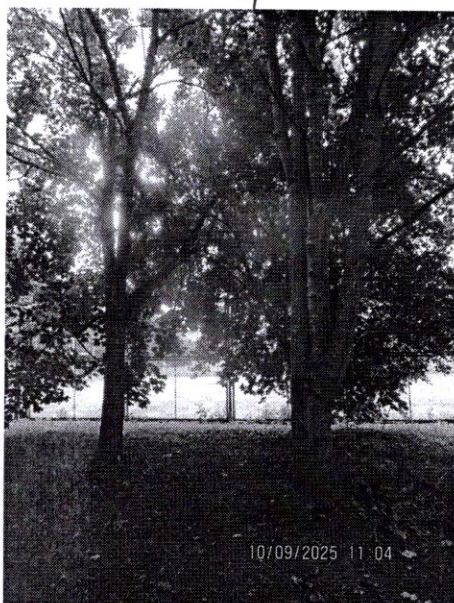


11, 12

11, 12


10



10

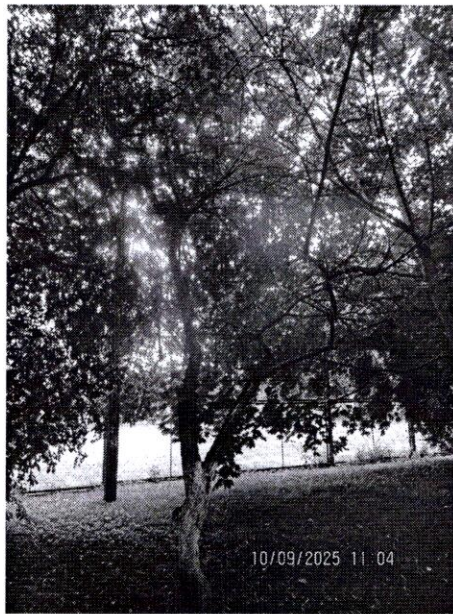


13

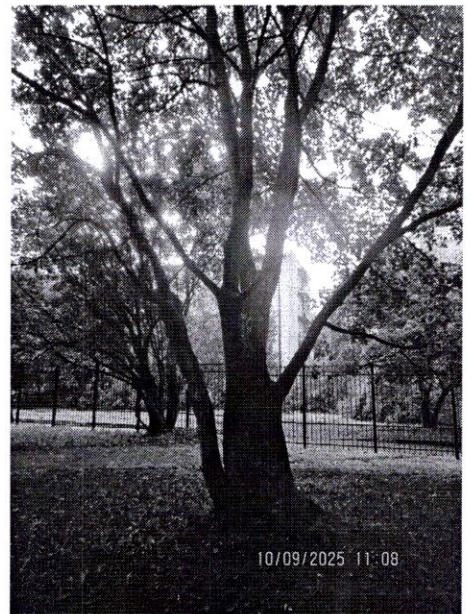


7



7

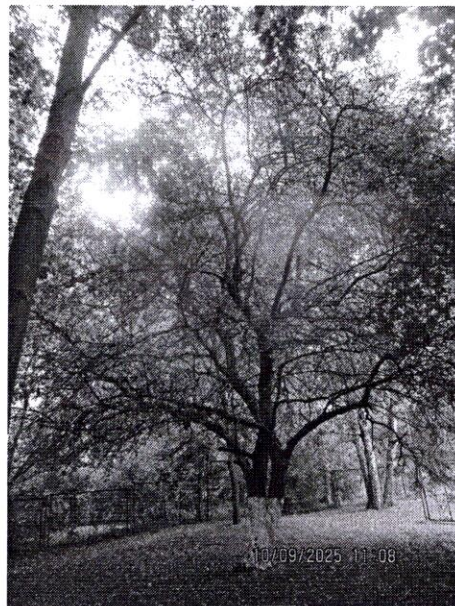

14

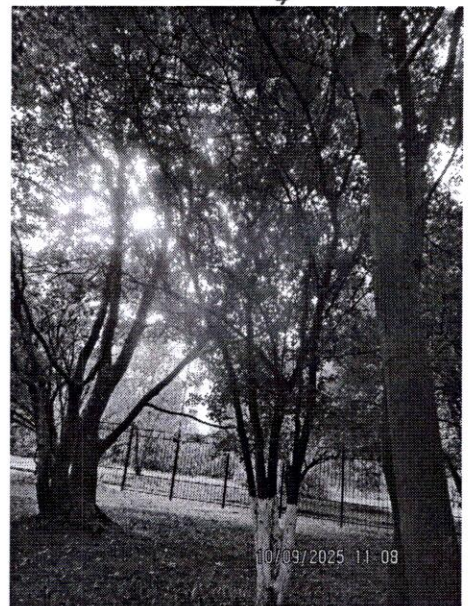

9




15

8




16

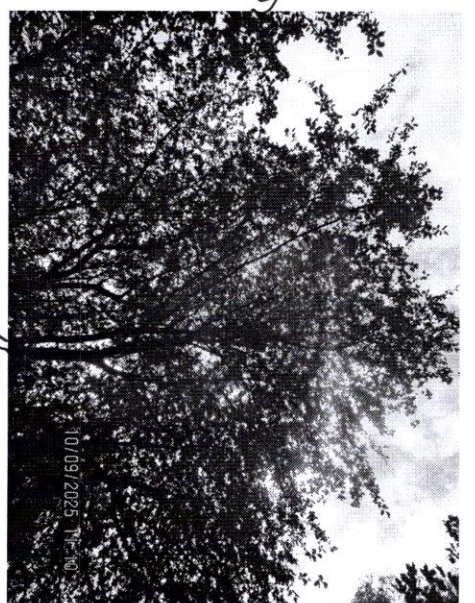





15

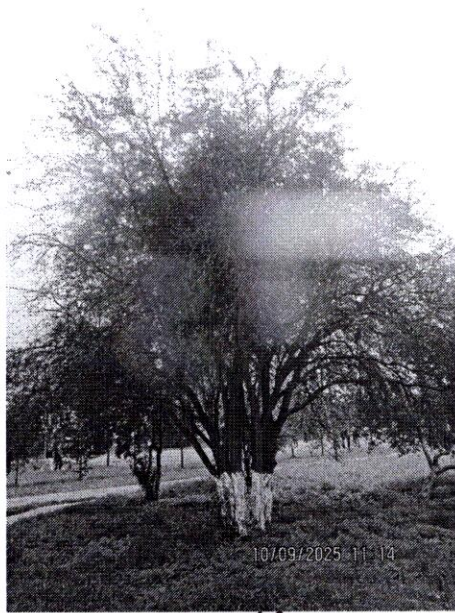

16

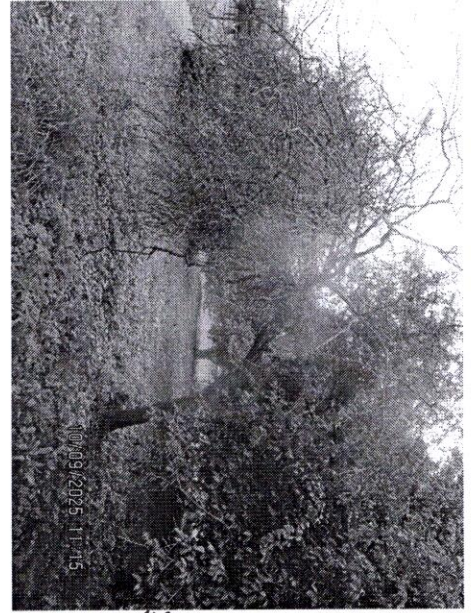



17

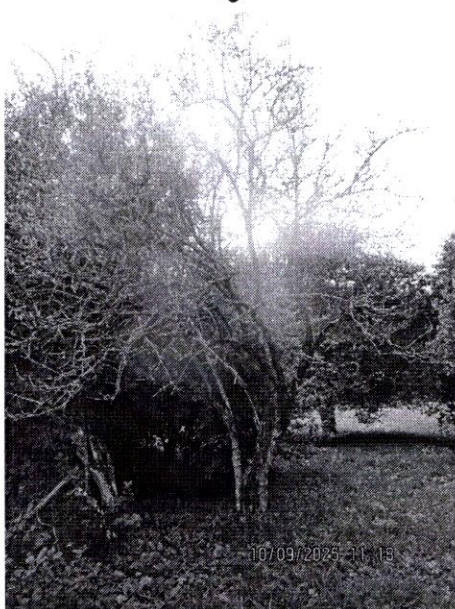


18




19

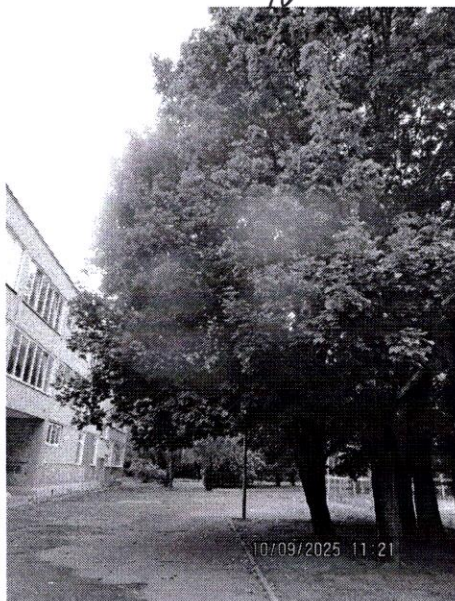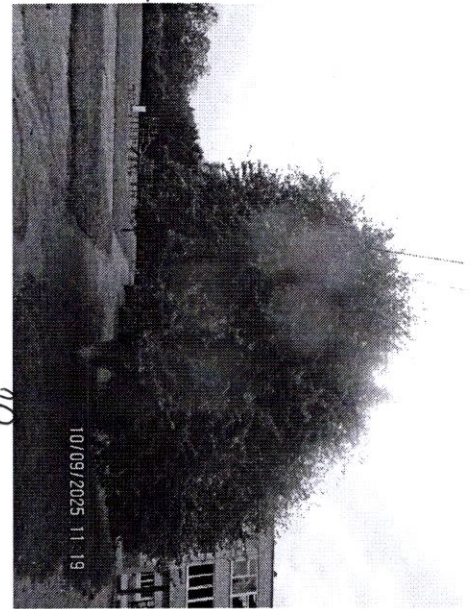

23, 24

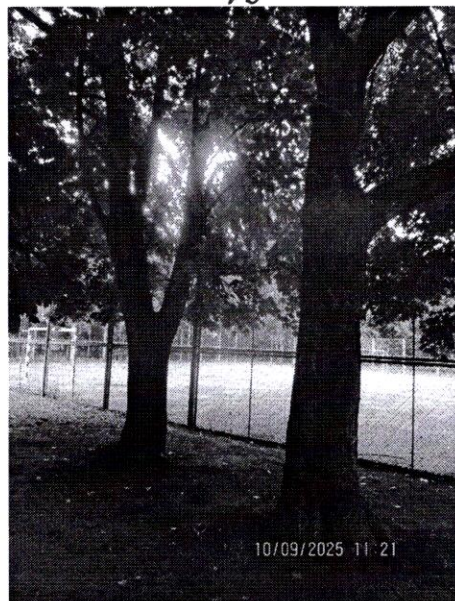

21, 22

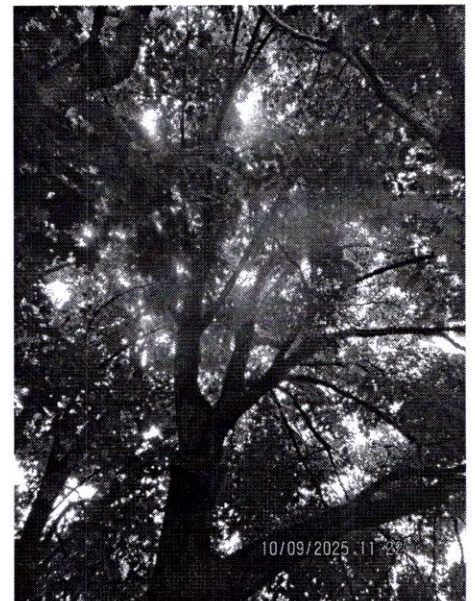


22



21



6

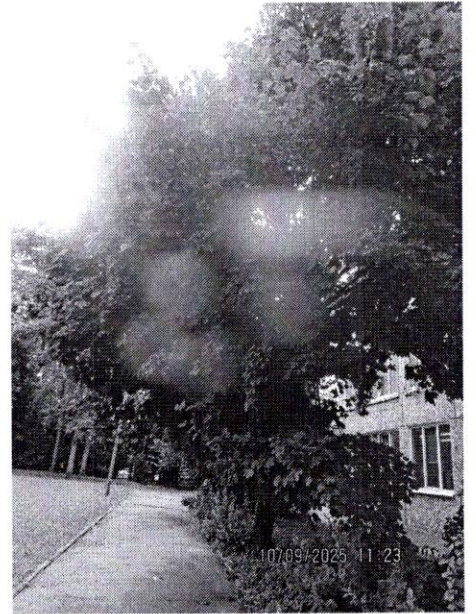

26



27