

Копия от 24.04.19г. г.г.
Е.В.Иванов, Копылова Е.А.

СОГЛАСОВАНО

И.о. председателя комитета городского хозяйства администрации
городского округа "Город Калининград"

А.А.Купцов



дата

ПЕРЕЧЕТНАЯ ВЕДОМОСТЬ ЗЕЛЕННЫХ НАСАЖДЕНИЙ

от « 11 » апрель 20 19 года № 14

На земельном участке 39:15:000000:12964, расположенном по адресу: ул. Батальная
принадлежащем: ООО "Специализированный застройщик "Строительная Компания Содружество"

№/п	Номер на подеревной съемке	Порода, вид зеленых насаждений	Диаметр ствола (для деревьев -на высоте 1,3 м) см	Возраст кустарников, живых изгородей, цветников лет	Площадь газонов м ²	Характеристика состояния зеленых насаждений (хорошее, удовлетворительное , неудовлетвори- тельное)	Заключение (вырубить, пересадить, сохранить, обрезать)	Цель вырубки, пересадки, обрезки
1	2	3	4	5	6	7	8	9
1	1	яблоня	15			удовлетворительное	сохранить	
2	2	яблоня	6/10			удовлетворительное	вырубить	под строительство
3	3	лещина		более 10		удовлетворительное	вырубить	под строительство
4	4	ива		более 10		удовлетворительное	вырубить	под строительство
5	5	рябина	8			удовлетворительное	сохранить	
6	6	ива		более 10		удовлетворительное	вырубить	под строительство
7	7	ива	13/15/18			удовлетворительное	вырубить	под строительство
8	8	ива	14			удовлетворительное	вырубить	под строительство
9	9	ива	8/10/12/15/25			удовлетворительное	вырубить	под строительство
10	10	ива	18			удовлетворительное	вырубить	под строительство
11	11	ива	11			удовлетворительное	вырубить	под строительство
12	12	алыча	4/6/8			удовлетворительное	сохранить	
13	13	алыча	7/8			удовлетворительное	сохранить	
14	14	алыча	10/11			удовлетворительное	сохранить	

15	15	яблоня	10/10/13		удовлетворительное	сохранить	
16	16	ива		более 10	удовлетворительное	вырубить	под строительство
17	17	осина	29		удовлетворительное	вырубить	под строительство
18	18	яблоня	10		удовлетворительное	сохранить	
19	19	вишня	7		удовлетворительное	сохранить	
20	20	слива	9/12/13		удовлетворительное	сохранить	
21	21	альча	10/15/18/25		удовлетворительное	вырубить	под строительство
22	22	калина		более 10	удовлетворительное	вырубить	под строительство
23	23	слива	12		удовлетворительное	сохранить	
24	24	альча	15		удовлетворительное	сохранить	
25	25	яблоня	10		удовлетворительное	сохранить	
26	26	ива	16		удовлетворительное	вырубить	под строительство

Исполнитель Геодезист МП «ГЕОЦЕНТР»

М.П.



[Handwritten signature]

Каштелян В.В.

*Итого: 5 метров
9 деревьев } вырубка*

Проверено комиссией по учету и вырубке (сносу) зеленых насаждений и компенсационному озеленению администрации городского округа «Город Калининград».

По результатам составлен акт обследования зеленых насаждений от «9» апрель 20 19 года № 398

Комиссия:

Ведущий инженер МКУ «КСЗ» [Signature]

(должность, подпись, ФИО)


Ведущий инженер МКУ «КСЗ» [Signature]

(должность, подпись, ФИО)

Начальник УБОиТ КРХ [Signature]

(должность, подпись, ФИО)

(должность, подпись, ФИО)

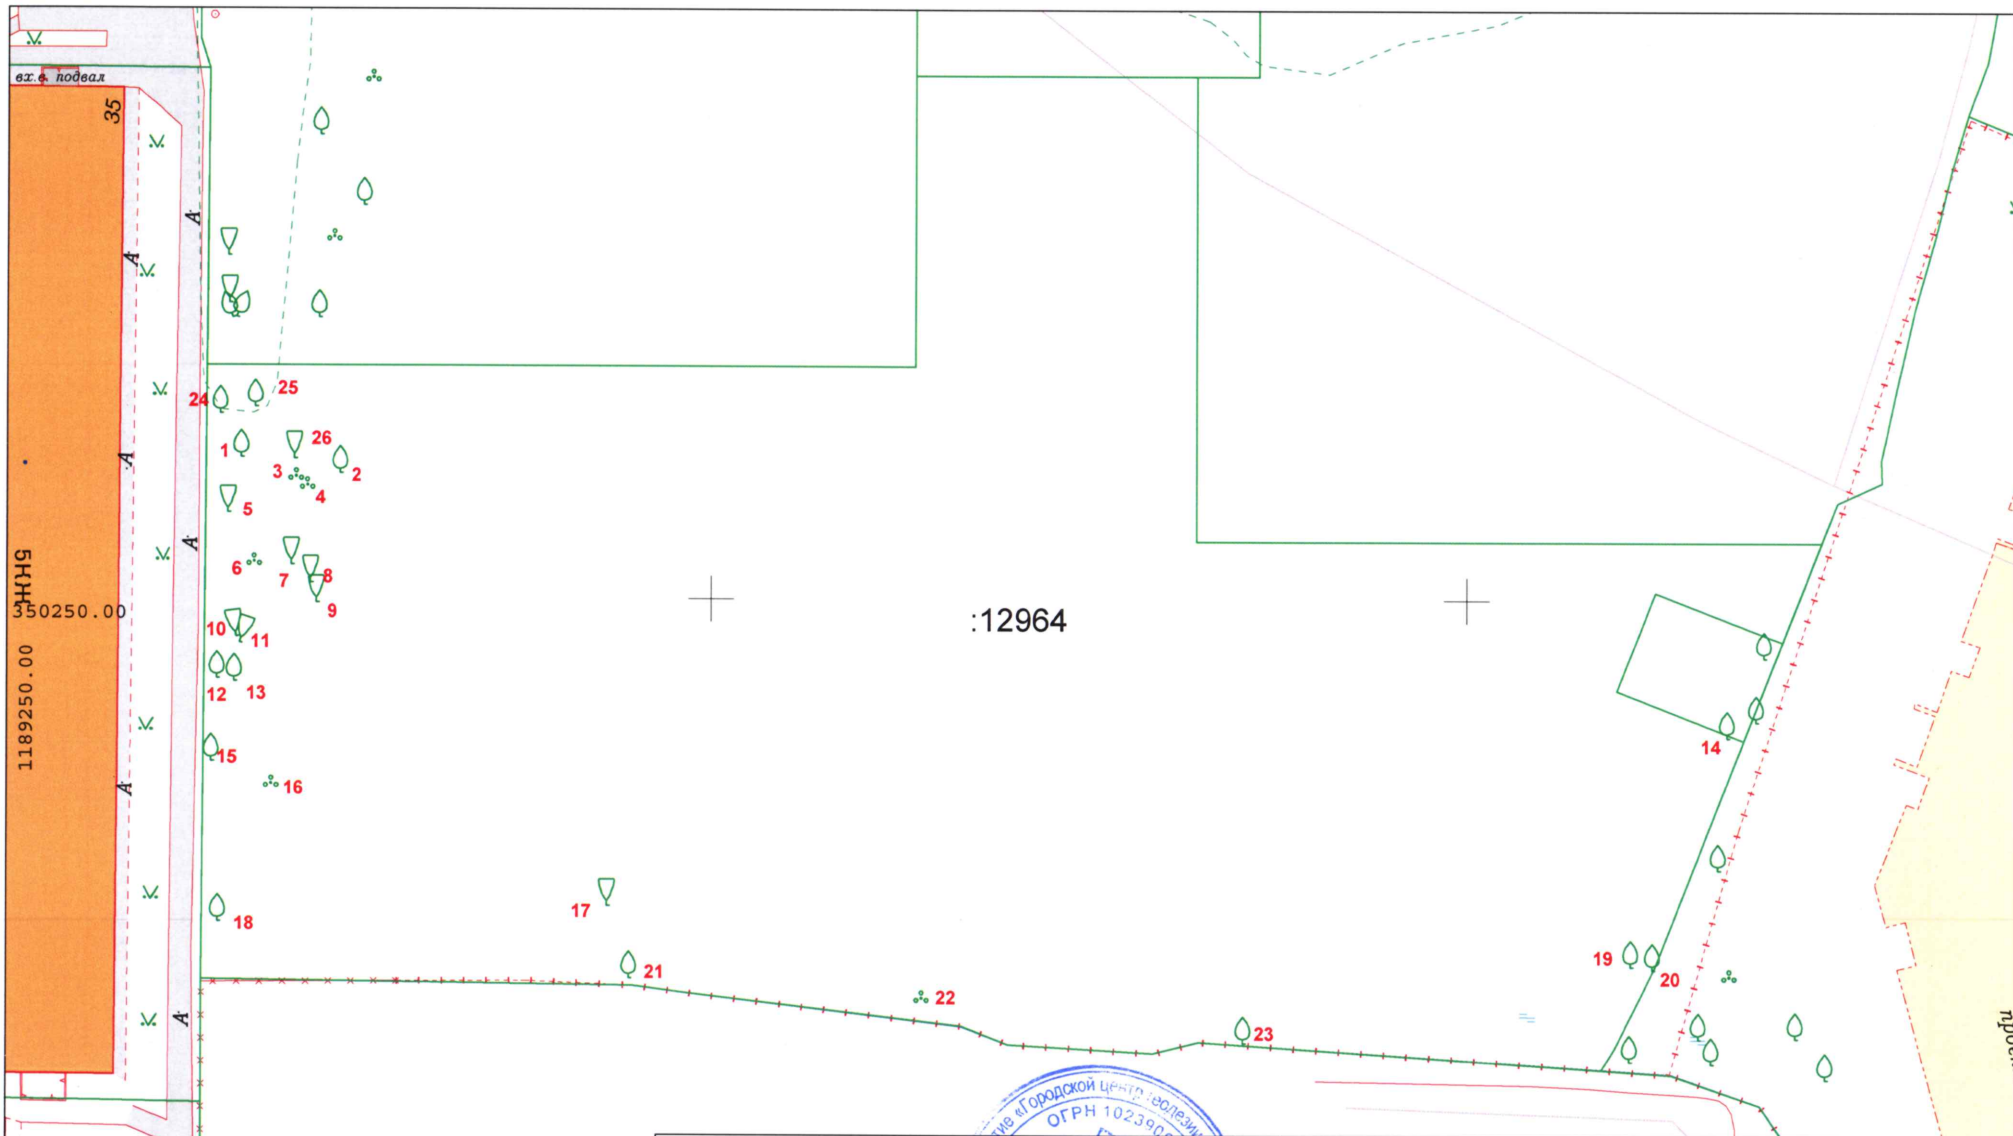

		2018	56-B-8,12	Заявка № 05178-18 от 10.12.2018		
		Инженерно-топографический план земельного участка Подеревная съёмка земельного участка с КН 39:15:000000:12964				
Деж.план	Дело №	г.Калининград		Масштаб	Лист	Листов
Директор	Глеза Л.И.	ул. Батальная		1:500	1	1
Нач.отдела	Бречка А.И.	26.12.18		© МП «Городской центр геодезии» городского округа «Город Калининград»  ГеоЦЕНТР		
Геодезист	Каштелян В.В.	26.12.18				
Должность	Фамилия	Подпись	Дата			
		ООО "Специализированный застройщик "Строительная Компания Содружество"				