


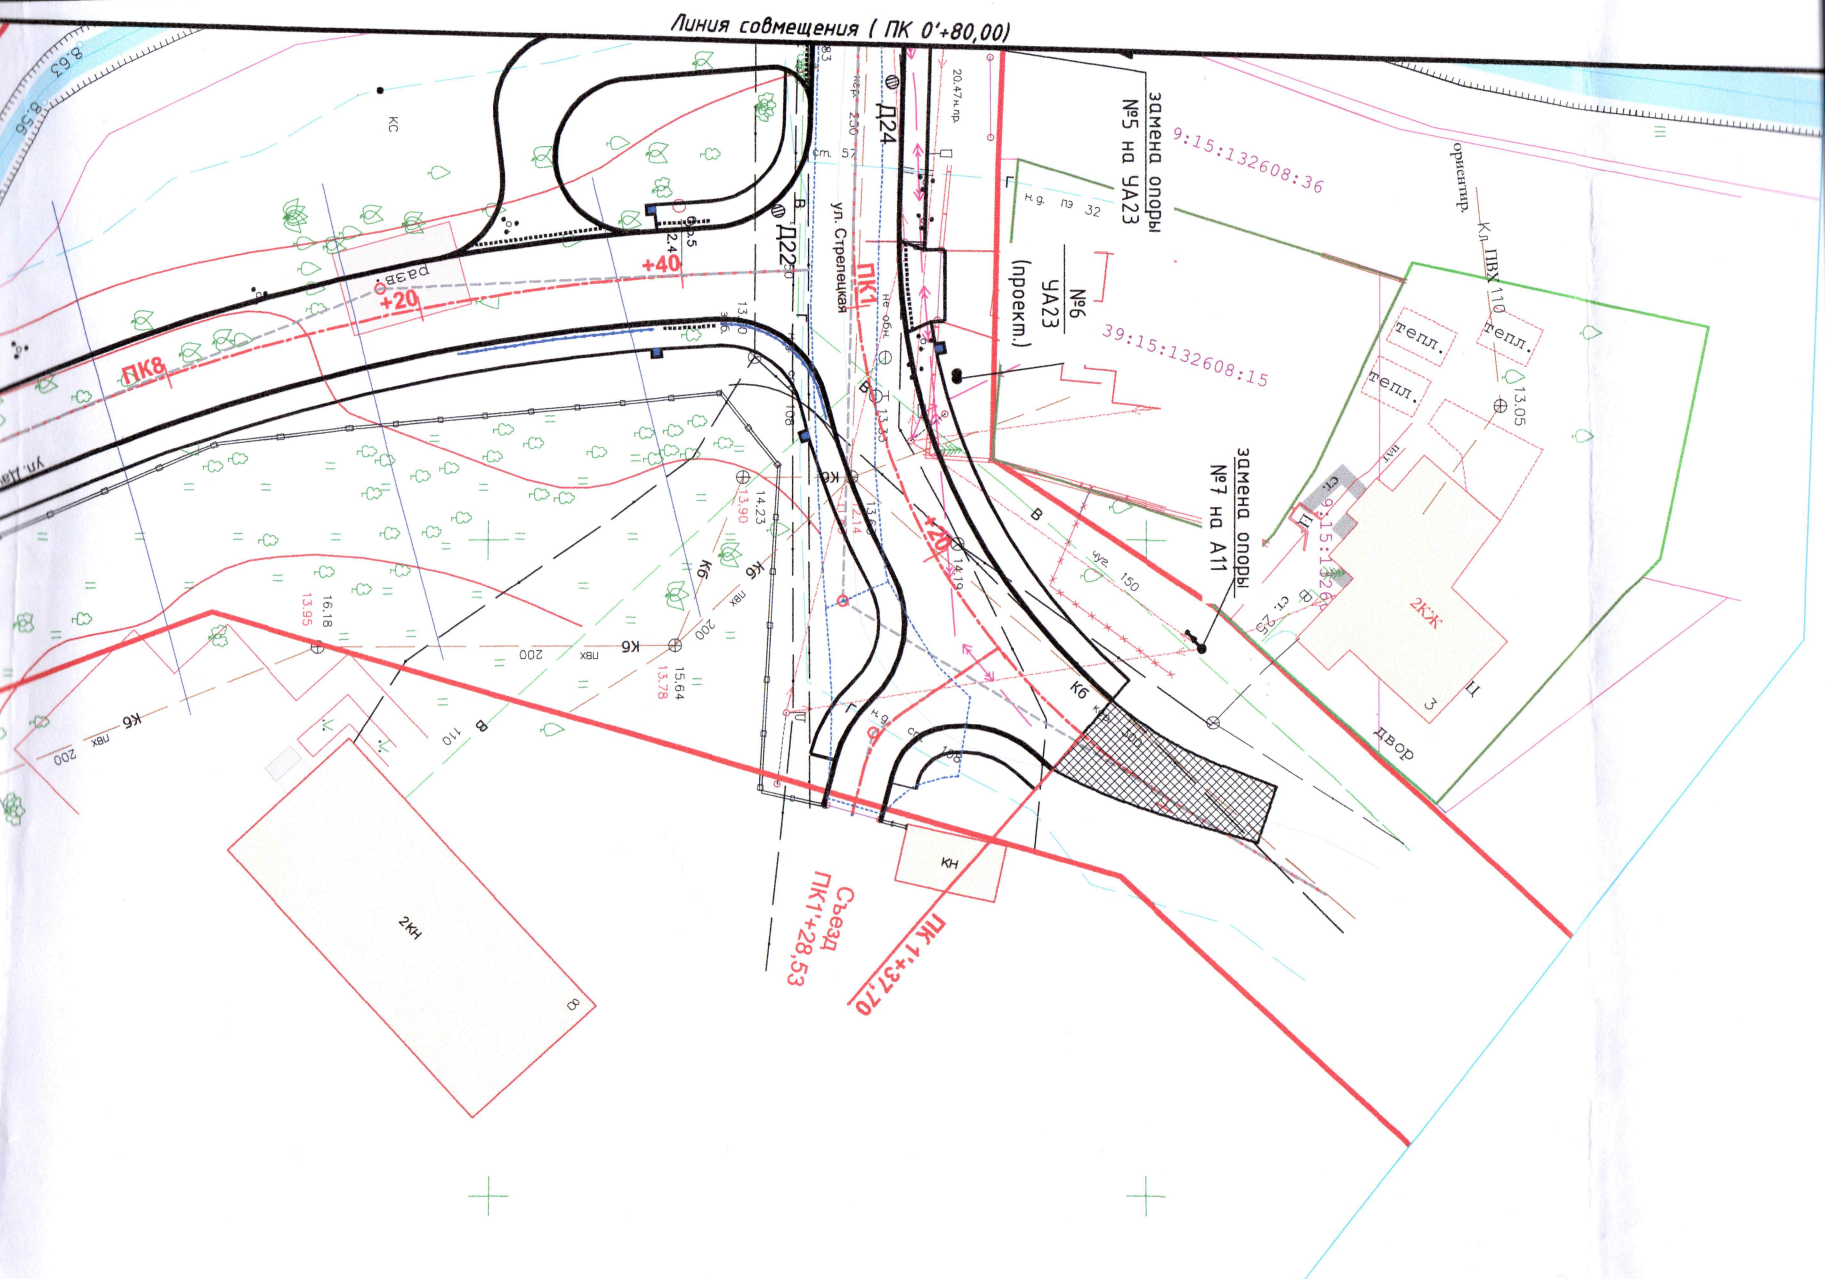

83:108231:51:63

Условные обозначения:

	граница полосы отвода		существующее покрытие
	покрытие проезжей части улиц и съездов (Тип-А)		
	покрытие съездов на земельные участки и площадок для парковки авто через пониженный бортовой камень (Тип-Б)		
	покрытие тротуаров (Тип-Т)		
	газон		

Проверил:
инженер-проектировщик
отдел 12.08.21
И. В. Тугаров

1	1	Из	4/АН		11.20	Реконструкция ул. Дачной в г. Калининграде			
Изм.	Кол.уч	Лист	№ док.	Подпись	Дата				
Разработал	Фадеев					Посадочный план. Разбивочный план. Сводный план инженерных сетей	Стадия П	Лист 2	Листов 2
ГИП	Семов О.Е.					Проект компенсационного озеленения М 1:500	ООО "Асгард"		
						Формат А3х32			

Формат А3х3