

УТВЕРЖДАЮ

Председатель комиссии по учету, вырубке
(сносу) зеленых насаждений и
компенсационному озеленению на территории
городского округа «Город Калининград»

_____ В.А. Маштаков
(фамилия, инициалы)

АКТ

ОЦЕНКИ ВЫПОЛНЕННЫХ ОБЪЕМОВ И КАЧЕСТВА РАБОТ

№ а-АКО-14 от «05» мая 2023 г.

по реконструкции зеленых насаждений

(указать: компенсационному озеленению либо реконструкции зеленых насаждений и/или пересадке зеленых насаждений)

Комиссия в составе:

начальника отдела озеленения управления благоустройства, озеленения и экологии комитета городского хозяйства и строительства администрации городского округа «Город Калининград» Петренко Д.Е.,

консультанта отдела озеленения управления благоустройства, озеленения и экологии комитета городского хозяйства и строительства администрации городского округа «Город Калининград» Гончаровой Н.В.,

составила настоящий акт по результатам натурного обследования зеленых насаждений на земельном участке по адресу: ул. Железнодорожная, 51-57 (КН 39:15:151405:36) - Объект
(указать адресные ориентиры и кадастровый номер (при наличии) земельного участка)

о соответствии требованиям проекта реконструкции зеленых насаждений (далее – Проект)

(указать наименование и реквизиты проекта компенсационного озеленения либо реконструкции зеленых насаждений и/или пересадки зеленых насаждений)

(исх. от 30.06.2022 № и-КГХиС-10475)


В ходе натурного обследования установлено (оценивается количество и качество посадочного материала, соблюдение технологии посадки, место посадки): по ул. Железнодорожная, 51-57 (КН 39:15:151405:36) взамен 3 деревьев, вырубленных по акту освидетельствования места вырубки (сноса), пересадки и обрезки зеленых насаждений от 21.11.2022 № а-ОСВ-330 к порубочному билету № упб-62 от 06.07.2022, в счет восстановительной посадки в рамках реконструкции зеленых насаждений высажено 3 дерева (фотоматериалы на 1 л. прилагаются). Посадка саженцев выполнена с соблюдением технологии работ по посадке зеленых насаждений. Состояние высаженных зеленых насаждений указано в таблице.


№ п/п	Наименование вида	Ед. изм.	Кол-во по проекту	Оценка (описание) состояния высаженных и/или пересаженных зеленых насаждений
1	Ива козья «Пендула»	шт.	3	Высажено 3 дерева лиственницы европейской «Пендула». Параметры саженцев соответствуют Проекту. Место посадки 1 дерева соответствует Проекту, места посадки 2 деревьев незначительно отличаются от Проекта – 2 дерева высажены в границах Объекта (исполнительная съемка на 1 л. прилагается).

Заключение: Руководствуясь требованием п. 6 Правил замены видов (пород) зеленых насаждений при проведении компенсационного озеленения на территории Калининградской области, утвержденного постановлением Правительства Калининградской области от 05.10.2022 № 521,

пункта 7-2 статьи 6 закона Калининградской области от 21.12.2006 № 100 «Об охране зеленых насаждений», принимая во внимание большой балл экологической ценности лиственницы европейской «Пендула» (8 баллов) в отличии от ивы козьей «Пендула» (7 баллов), компенсационное озеленение принято.


Члены комиссии:

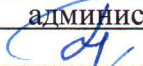Начальник отдела озеленения управления благоустройства, озеленения и экологии комитета городского хозяйства и строительства администрации городского округа «Город Калининград»  Петренко Д.Е.

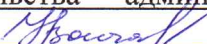



Консультант отдела озеленения управления благоустройства, озеленения и экологии комитета городского хозяйства и строительства администрации городского округа «Город Калининград»  Гончарова Н.В.

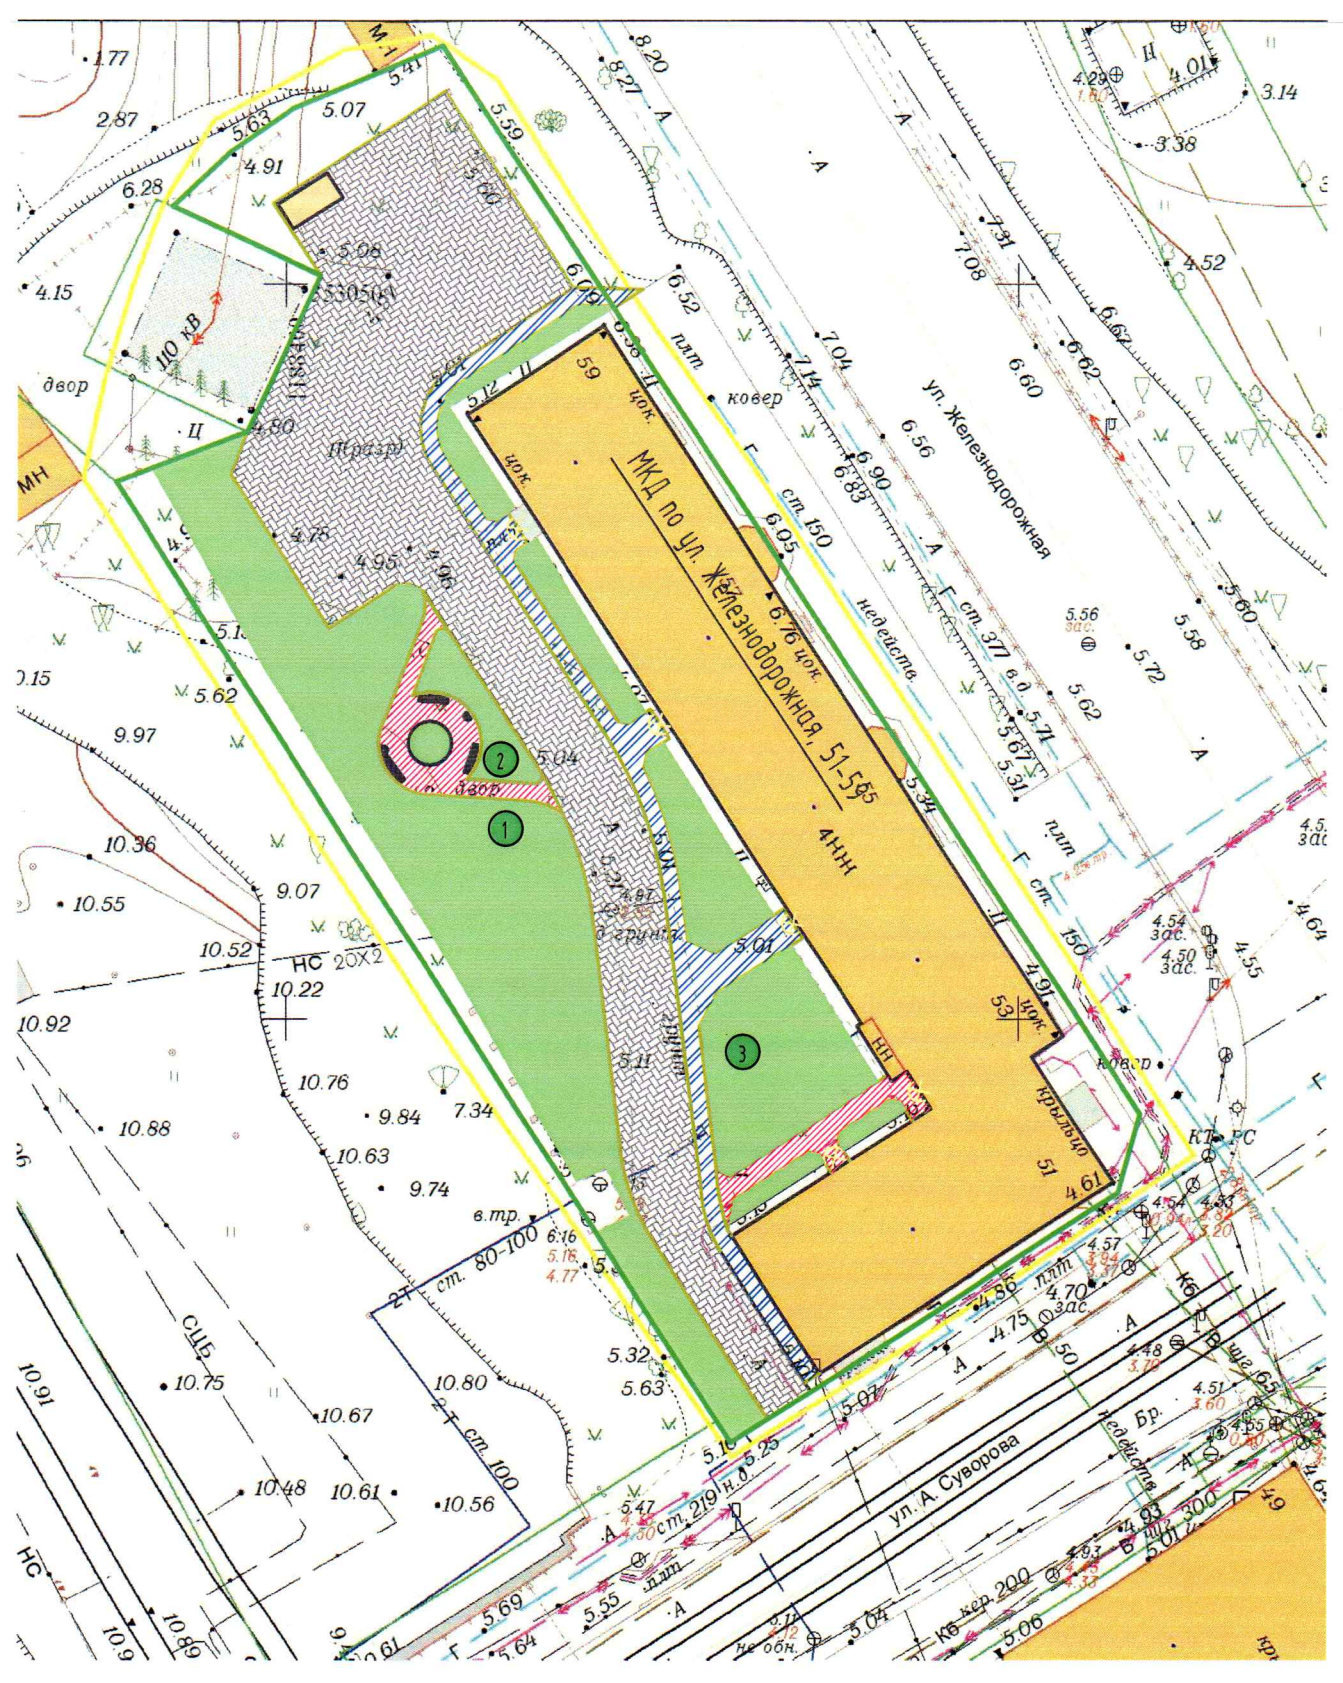

Инв. № подл.	Подпись и дата	Взам. инв. №	Согласовано:



Условные обозначения:

-  - устройство покрытия проезда дворовой территории, плиткой толщиной 80 мм., Тип 1
-  - мощение тротуара дворовой территории плиткой (цветная), толщиной 60 мм., Тип 7
-  - мощение тротуара дворовой территории плиткой (цветная), толщиной 60 мм., Тип 8
-  - место посадки зелёных насаждений

						Благоустройство дворовых территорий отдельно стоящих многоквартирных домов на 2022 год			
Изм.	Кол.уч.	Лист	№ док.	Подп.	Дата				
						ул. Железнодорожная, 51-59	Стадия	Лист	Листов
Разработал	Лукина А.П.								
Н. контроль						План посадки зелёных насаждений территории (М 1:500)	МКУ "КСЗ"		