


Перечень координат характерных точек устанавливаемых красных линий

Обозначение характерных точек границ	Координаты, м	
	X	Y
1	2	3
1	352726.79	1188937.14
2	352730.48	1188934.36
3	352773.18	1188961.32
4	352774.42	1188968.57
5	352786.31	1188950.23
6	352737.87	1188919.79

Площадь территории межевания в согласованных границах - 7474 кв.м			
Экспликация земельных участков			
№ п/п	Разрешенное использование	Площадь, кв.м	Примечание, вид права
1	2	3	4
Ранее образованные земельные участки:			
1	территория общего пользования	46	39.15:150517:257 (аренда)
	в т.ч. в границах проекта	35	

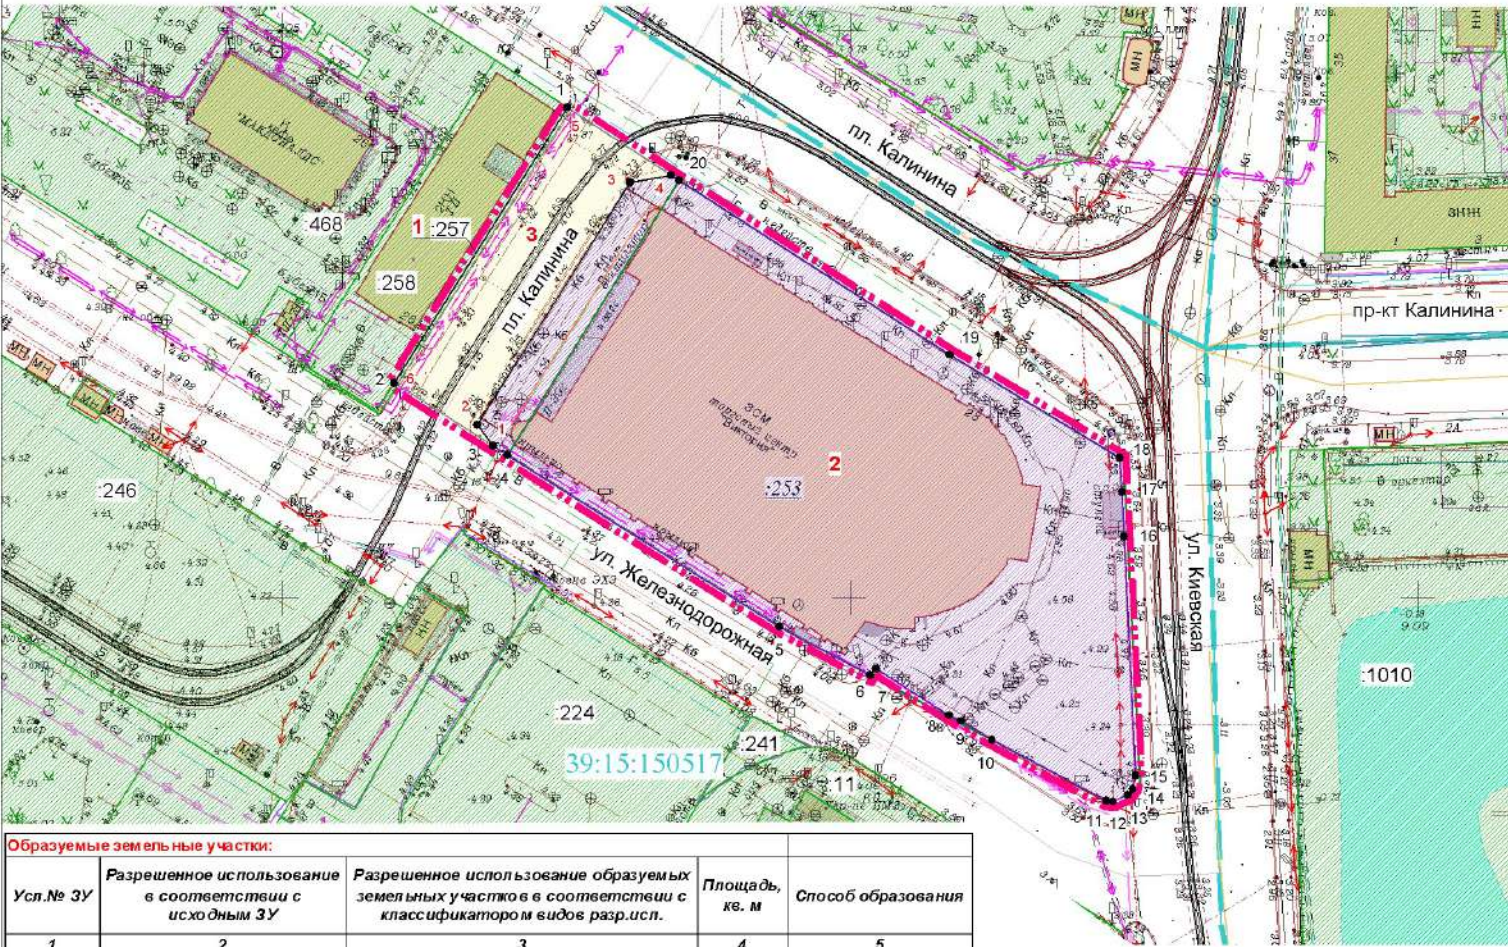

Образующие земельные участки:

Усл. № ЗУ	Разрешенное использование в соответствии с исходным ЗУ	Разрешенное использование образуемых земельных участков в соответствии с классификатором видов разреш.исп.	Площадь, кв. м	Способ образования
1	2	3	4	5
2	под четырехэтажное здание торгового центра и замощения	Объекты торговли (торговые центры, торговые-развлекательные центры (комплексы))	6523	перераспределение ЗУ и гос.зем.
3	-	Улично-дорожная сеть	915	гос.зем.
Всего			7438	

УСЛОВНЫЕ ОБОЗНАЧЕНИЯ



Границы территории, в отношении которой выполняется проект межевания

● 1

Характерные точки границы территории, в отношении которой выполняется проект межевания / номера



Устанавливаемые красные линии

● 1


Характерные точки, устанавливаемых красных линий и их номера



Линии отступа от красных линий



Граница кадастрового квартала / КН

 

Границы ранее образованных земельных участков / КН



Границы ранее образованных земельных участков, предлагаемых к перераспределению (изменяемых) / КН



Границы образуемых земельных участков / условные номера



Границы образуемых земельных участков под территорию общего пользования / условные номера

Примечание.

Границы земельных участков, образование которых предусмотрено схемой расположения земельного участка или земельных участков на КПТ, срок действия которых не истек, отсутствуют.

Заказчик: ООО "Эссет Менеджмент Солюшнс"

Год выпуска: 2024

02764-24-ПМТ

Проект межевания территории в границах ул. Железнодорожной - пл. Калинина в г. Калининграде

Изм.	Кол.уч.	Лист	Лодок	Подп.	Дата
Разраб.					
Директор	Селютин Н.С.				11.24
Нач.отдела	Полякова Л.П.				11.24
Инженер	Кузьмина Т.А.				11.24

г. Калининград

Чертеж межевания территории (основная часть)
Чертеж красных линий
М 1:1000

Стадия

Лист

Листов

ПМ

1

4

© МП «Городской центр геодезии»
городского округа город Калининград
Геоцентр