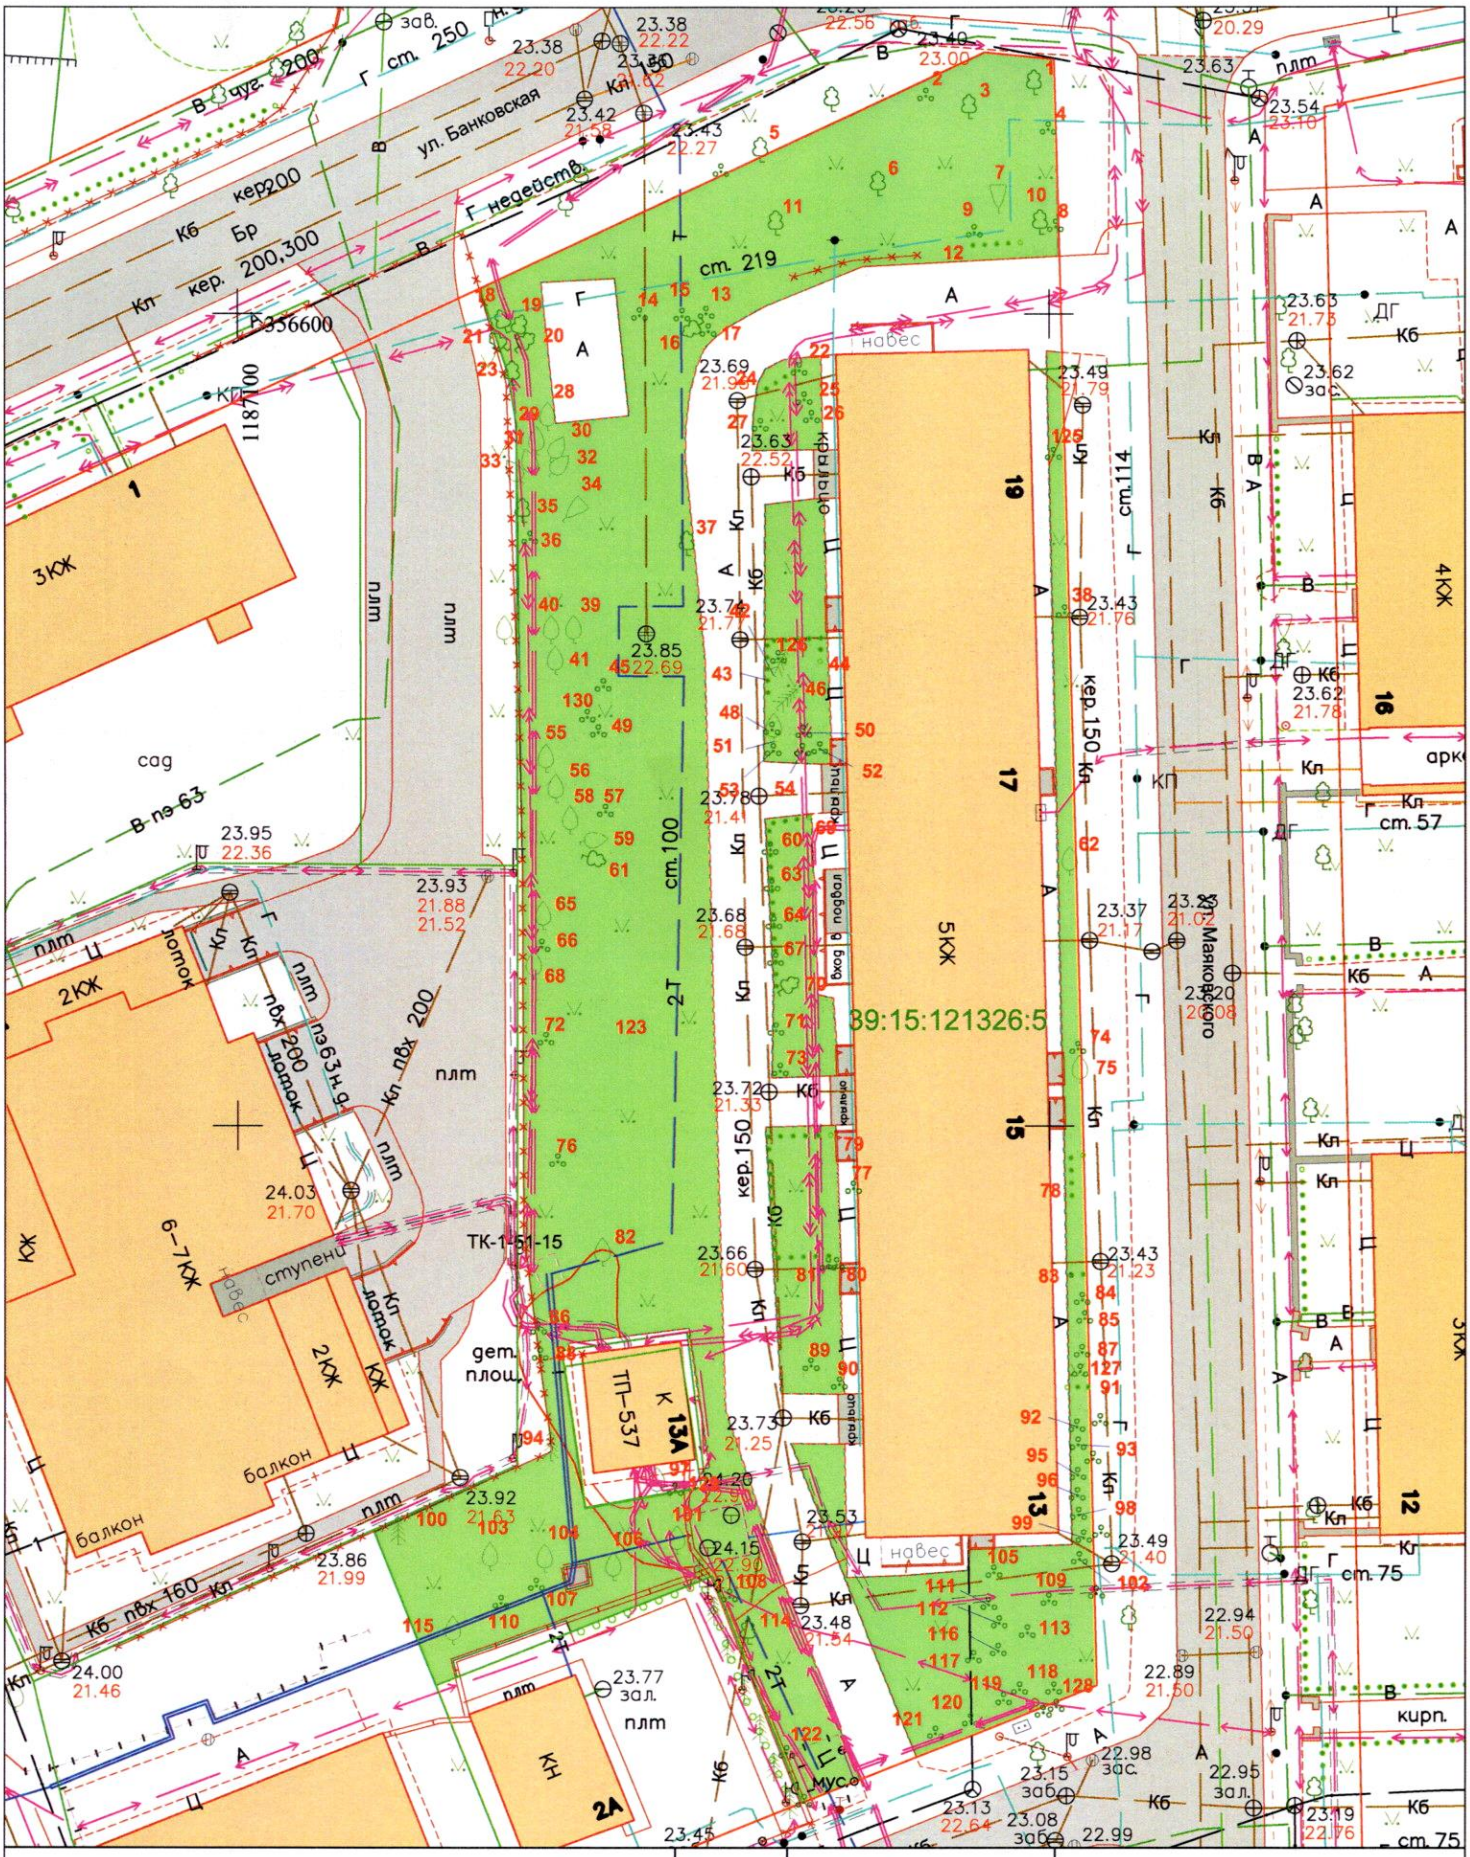

Внесено в цифровой дежурный план города (ЦДПГ)			2024	25-В-3,7	Заявка №01970-24 от 02.07.2024г.	
				Исполнительная подеревная съемка земельного участка кад.№39:15:121326:5		
Деж.план	Дело №			г.Калининград ул. Маяковского, 13-19	Масштаб	Лист	Листов
Директор	Селютина Н.С.		23.08.24		1:500	1	1
Нач.отдела	Бречка А.И.		23.08.24	МКУ "Калининградская служба заказчика"			
Геодезист	Капустенко К.Ю.		23.08.24				
Должность	Фамилия	Подпись	Дата				