

**АКТ О НЕОБХОДИМОСТИ ВЫРУБКИ (СНОСА), ПЕРЕСАДКИ И ОБРЕЗКИ
ЗЕЛЕННЫХ НАСАЖДЕНИЙ**

№ а-АОН-437 от « 11 » мая 2022 года

Выдан: МКУ «Калининградская служба заказчика», 236040, г. Калининград,
ул. Подп. Иванникова, 1

*(ФИО либо наименование юридического лица - собственника, землевладельца, землепользователя,
арендатора земельного участка, почтовый индекс, адрес)*

На основании акта обследования зеленых насаждений: № а-ОЗН-640 от « 11 » мая 2022 года,

в срок (период) не позднее 1 (одного) месяца с момента получения данного акта
установленный (предписанный) срок (период) выполнения работ

на земельном участке, расположенном: оз. Шенфлиз
*(адрес, адресные ориентиры земельного участка, кадастровый номер
(при наличии))*

в целях: осуществления санитарных рубок

разрешено (необходимо) выполнение следующих работ:

№ п/п	№ на схеме	Порода, вид зеленых насаждений	Диаметр ствола, см (на высоте 1,3 м для деревьев), возраст, лет (для кустарников)	Описание состояния	Мероприятия вырубка (снос), и/или обрезка зеленых насаждений
1	1	Ива	18	Усыхающее состояние: усыхание кроны более 80%, слом ствола на высоте 3 м, зависла на соседнем дереве, угрожает падением	Санитарная рубка
2	2	Слива	12	Усыхающее состояние (сухостойная), угрожает падением	Санитарная рубка
3	3	Слива	8, 9	Усыхающее состояние (сухостойная), угрожает падением	Санитарная рубка
4	4	Бузина	16, 13, 9	Усыхающее состояние: усыхание кроны более 80%, угрожает падением	Санитарная рубка
5	5	Бузина	12	Сильно ослабленное состояние: слом ствола у основания, аварийный наклон, угрожает падением	Санитарная рубка
Итого: 5 шт. - санитарная рубка					


Приложение:

1. копия акта обследования зеленых насаждений № а-ОЗН-640 от 11.05.2022 года;

2. схема произрастания зеленых насаждений;

3. фотофиксация зеленых насаждений.

Заместитель главы администрации,
председатель комитета городского хозяйства и строительства
администрации городского округа
«Город Калининград»

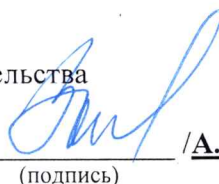
(подпись)

/А.И. Запивалов/
(ФИО)

М.П.



Оригинал акта о необходимости вырубки (сноса), пересадки и обрезки зеленых насаждений подлежит возврату в комитет городского хозяйства и строительства администрации городского округа «Город Калининград» в течение 5 рабочих дней после выполнения работ по вырубке (сносу), пересадке и обрезке зеленых насаждений.

Оригинал акта о необходимости вырубки (сноса), пересадки и обрезки зеленых насаждений с приложением акта освидетельствования места вырубки (сноса) зеленых насаждений подлежит хранению в комитете городского хозяйства и строительства администрации городского округа «Город Калининград» в установленном порядке.

УТВЕРЖДАЮ

Председатель комиссии по учету и вырубке
(сносу) зеленых насаждений и
компенсационному озеленению на территории
городского округа «Город Калининград»

Кондратьев Ю. Л.

(фамилия, инициалы)

АКТ ОБСЛЕДОВАНИЯ ЗЕЛЕННЫХ НАСАЖДЕНИЙ

№ а-ОЗН- 640 от « 11 » мая 20 22 года

Комиссией по учету и вырубке (сносу) зеленых насаждений и компенсационному озеленению на территории городского округа «Город Калининград» в составе:

Ведущего инженера отдела по содержанию зеленых насаждений, скверов и зон
отдыха МКУ «Калининградская служба заказчика» Полянской А. С.

(должность, фамилия, инициалы)

Ведущего инженера отдела по содержанию зеленых насаждений, скверов и зон
отдыха МКУ «Калининградская служба заказчика» Галкиной С. А.

(должность, фамилия, инициалы)

на основании

задания на проведение оперативного обследования (№ и-КГХиС-6804 от 29.04.2022)

Заместитель председателя комитета городского хозяйства и строительства
Кондратьев Ю. Л., 236022, г. Калининград, пл. Победы, 1

в целях

оперативного обследования

проведено обследование зеленых насаждений, произрастающих на земельном участке,
расположенном:

оз. Шенфлиз

Результаты обследования зеленых насаждений:

В границах испрашиваемых к использованию земель произрастают зеленые
насаждения, в том числе:

№ п/п	№ на схеме	Порода зеленых насаждений	Диаметр ствола, см (на высоте 1,3 м для деревьев) / возраст, лет (для кустарников)	Оценка (описание) состояния зеленого насаждения	Рекомендуемые мероприятия
1	1	Ива	18	Усыхающее состояние: усыхание кроны более 80%, слом ствола на высоте 3 м, зависла на соседнем дереве, угрожает падением	Санитарная рубка
2	2	Слива	12	Усыхающее состояние (сухостойная), угрожает падением	Санитарная рубка
3	3	Слива	8, 9	Усыхающее состояние (сухостойная), угрожает падением	Санитарная рубка
4	4	Бузина	16, 13, 9	Усыхающее состояние: усыхание кроны более 80%, угрожает падением	Санитарная рубка
5	5	Бузина	12	Сильно ослабленное состояние: слом ствола у основания, аварийный наклон, угрожает	Санитарная рубка

				падением	
--	--	--	--	----------	--

Также в границах испрашиваемых к использованию земель на участке № 6 площадью 25 м², на участке № 7 площадью 360 м², на участке № 8 площадью 170 м² произрастает самосевная древесно-кустарниковая растительность (нежелательные деревья и кустарники) диаметром до 8 см средней загущенности.

Приложение:

1. Схема расположения зеленых насаждений на 2 листах.
2. Фотофиксация зеленых насаждений на 3 листах.
3. Схема границ испрашиваемых к использованию земель на 2 листах.

Заместитель председателя комиссии

Начальник отдела озеленения управления благоустройства, озеленения и экологии комитета городского хозяйства и строительства администрации городского округа «Город Калининград»

(должность, подпись, фамилия, инициалы)

Д. Е. Петренко

Члены комиссии:

Ведущий инженер

(должность, подпись, фамилия, инициалы)

А. С. Полянская

Ведущий инженер

(должность, подпись, фамилия, инициалы)


С. А. Галкина


Ведущий инженер*

(должность, подпись, фамилия, инициалы)


А. А. Сирота

*- дополнительная подготовка по программе «Защита леса» (специалист-лесопатолог)

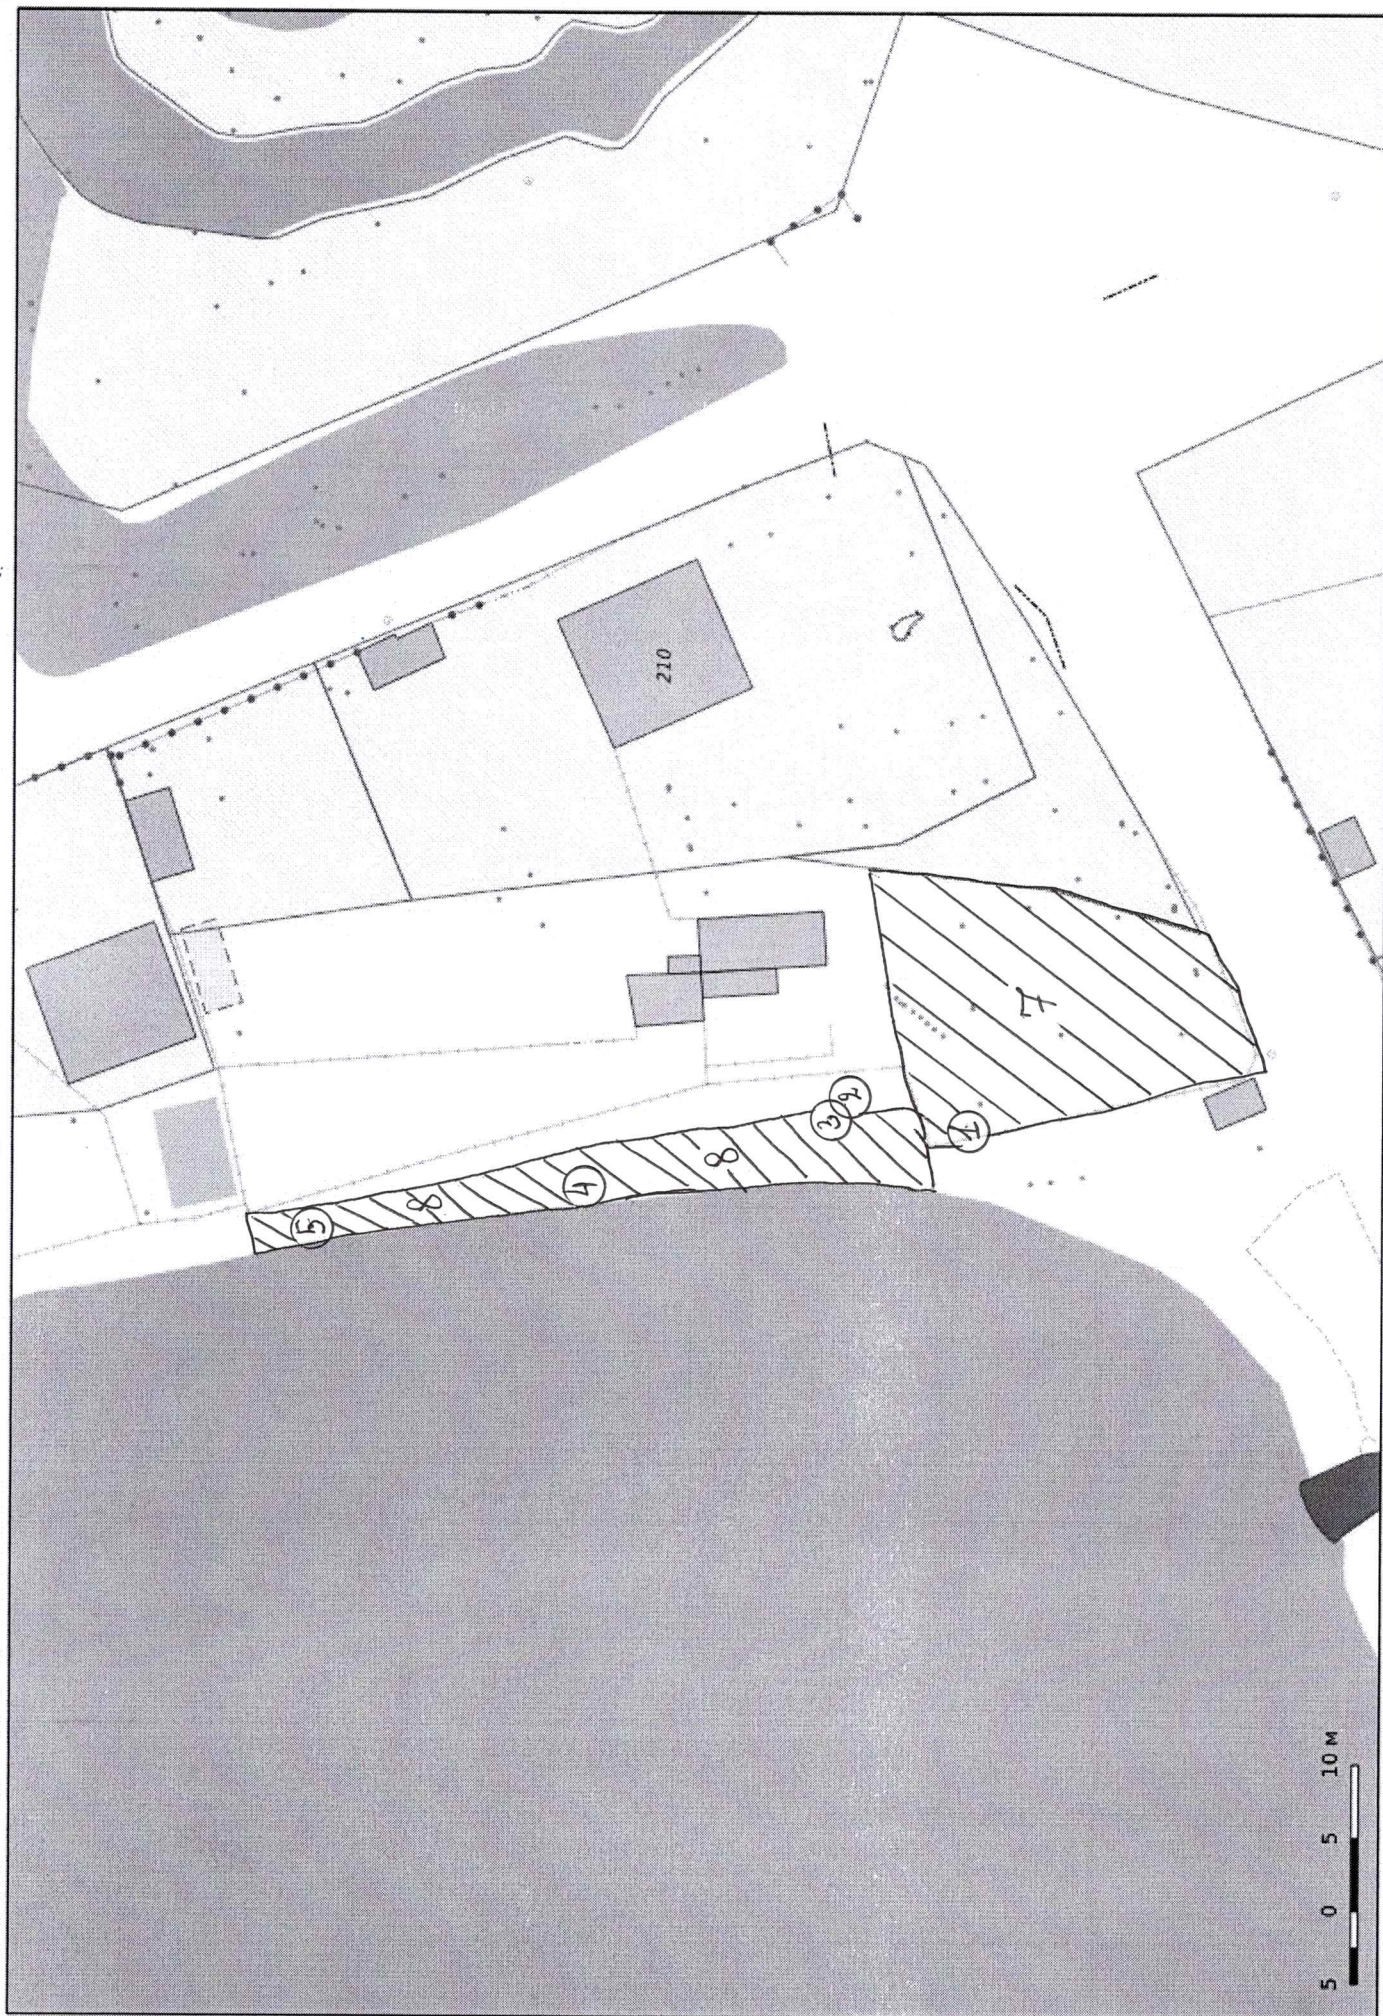


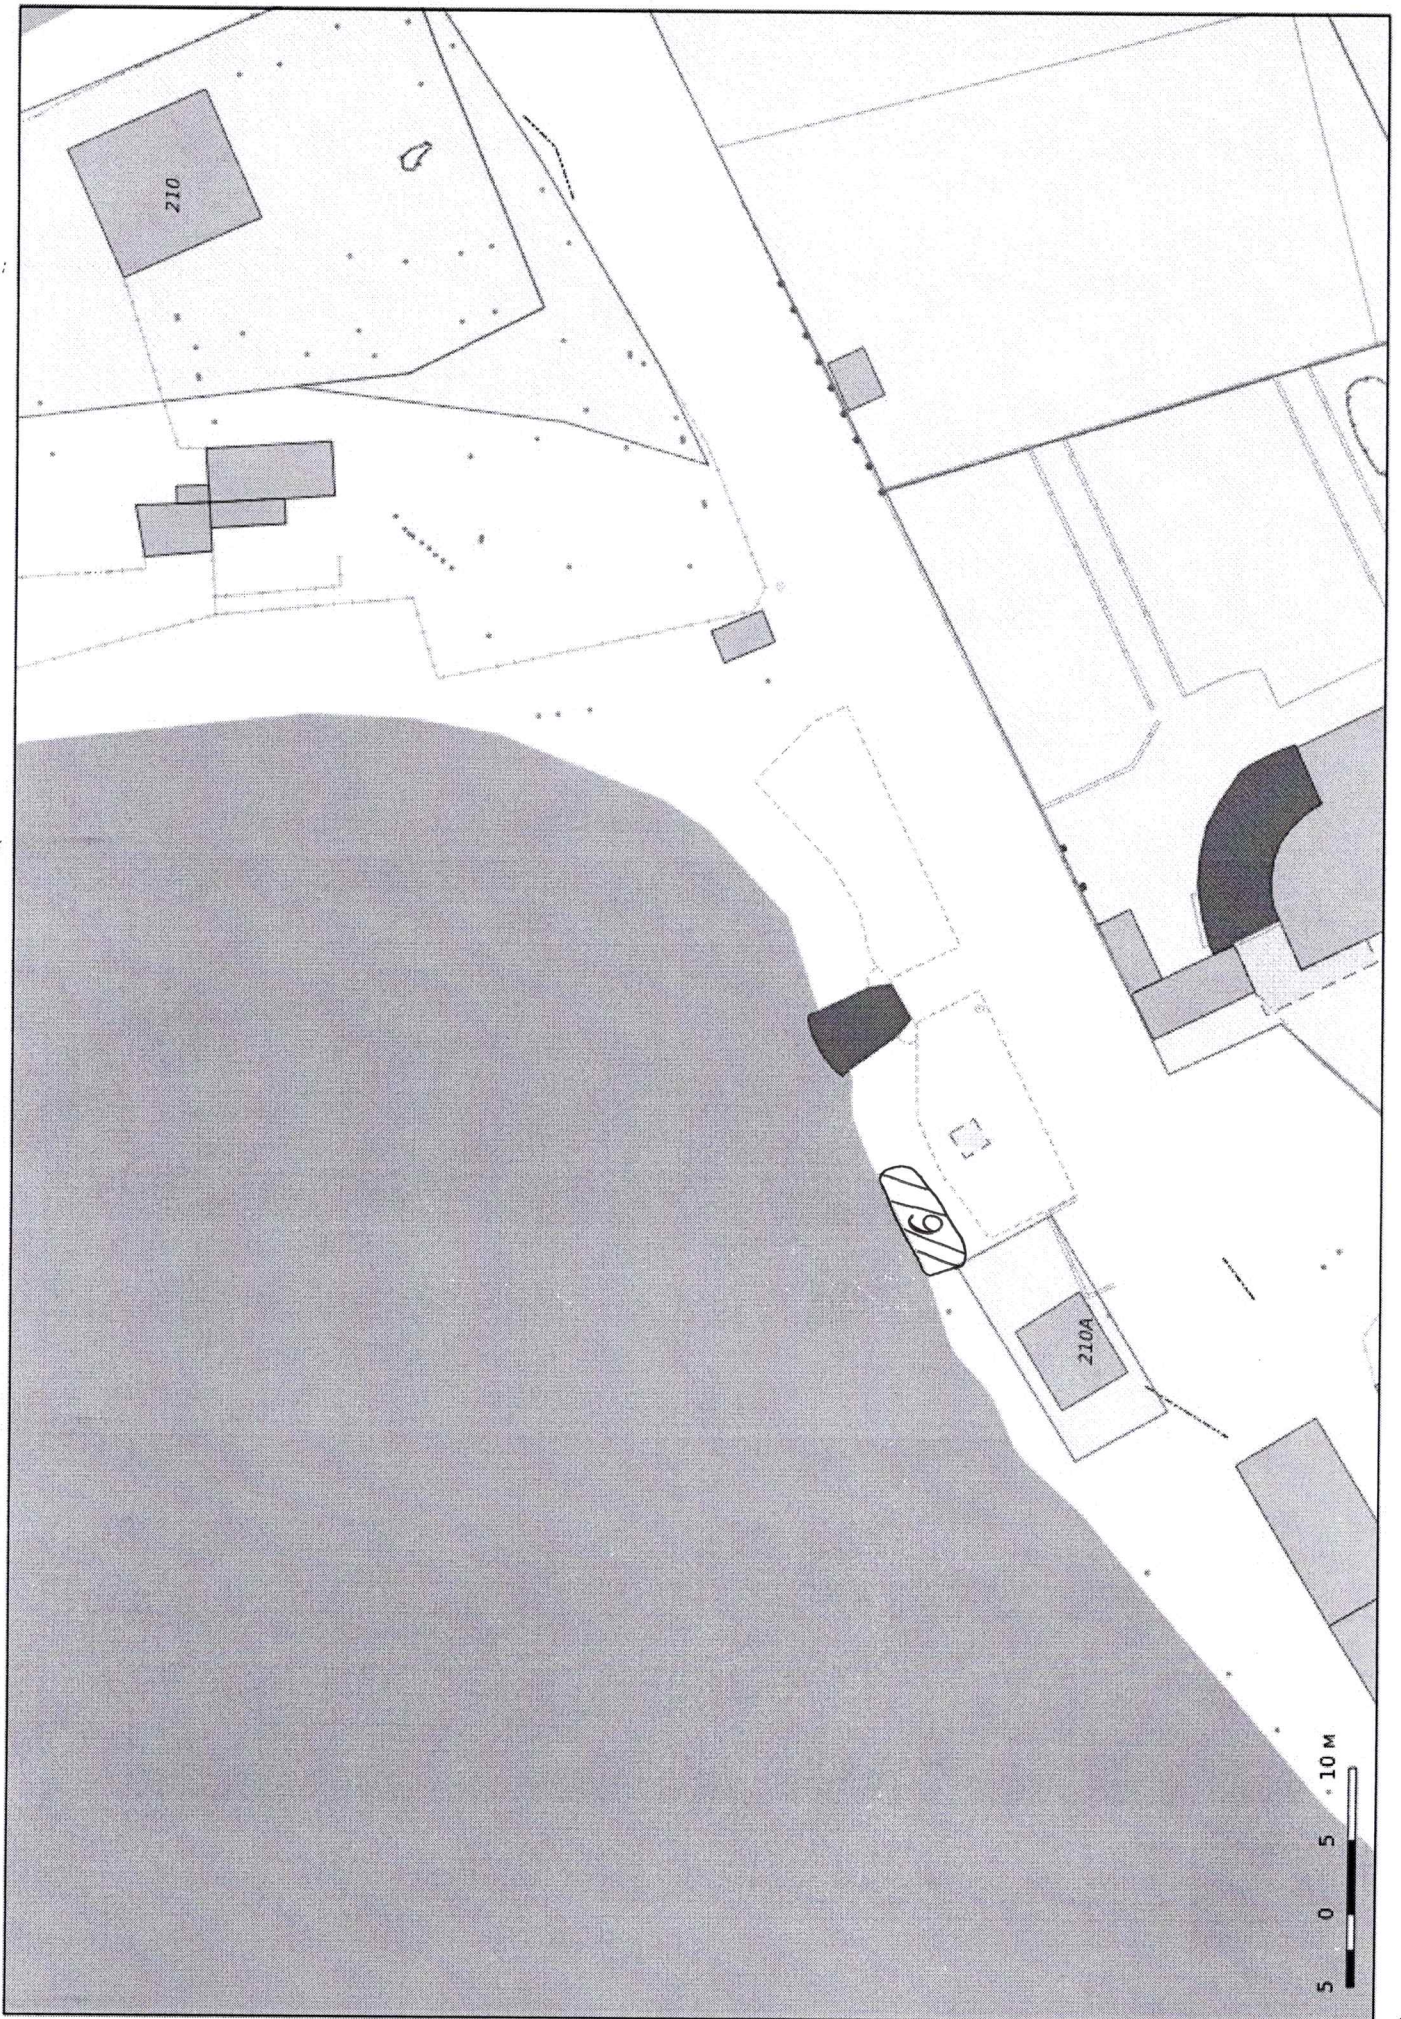



группа №7

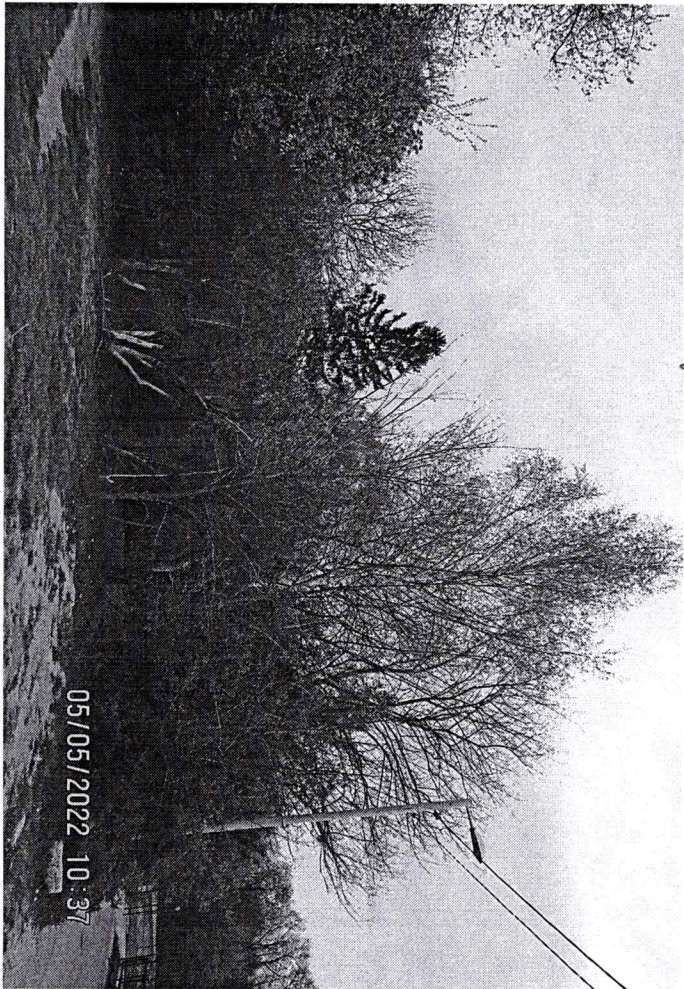


группа №6

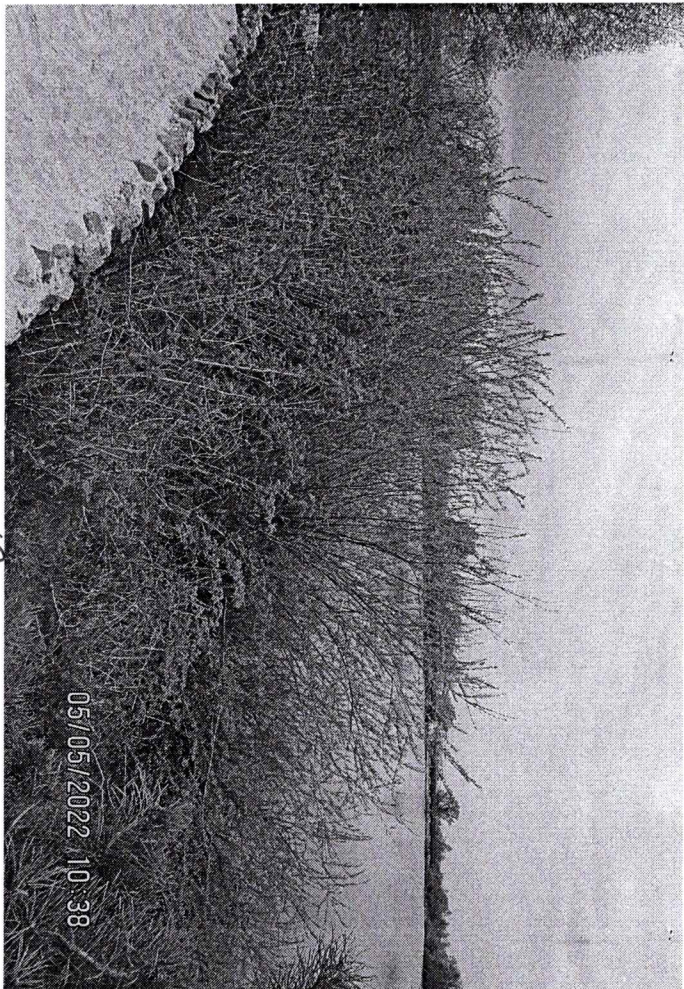

группа №8

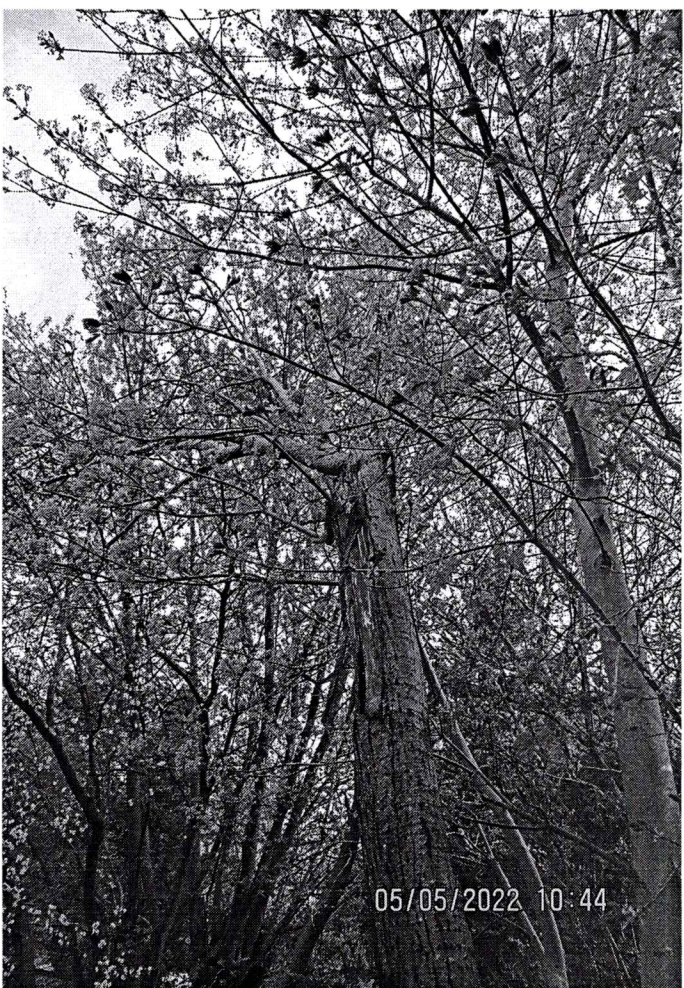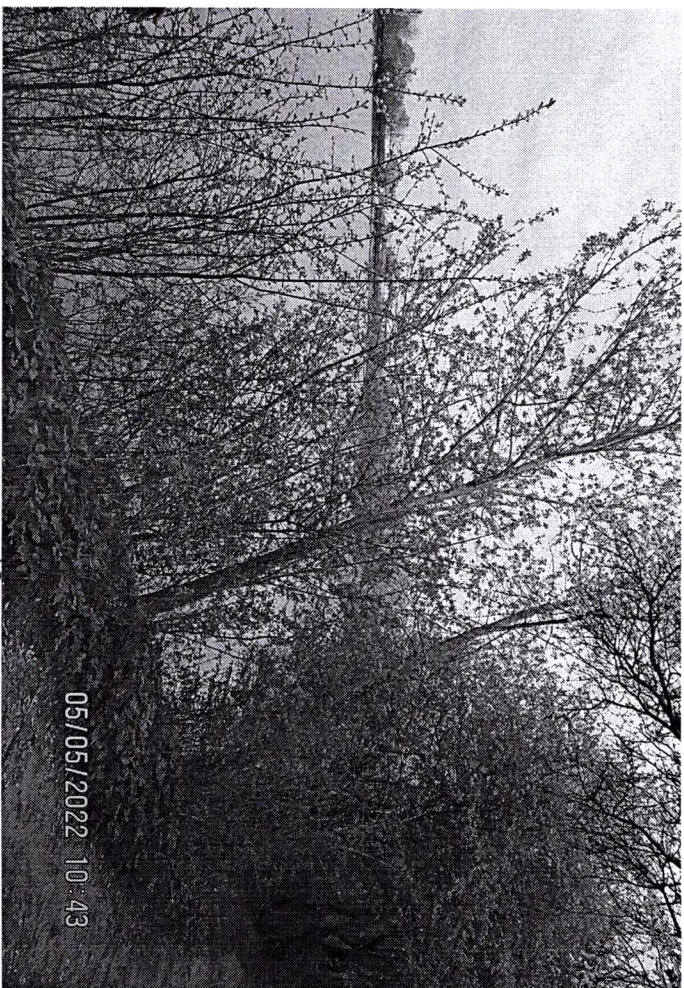

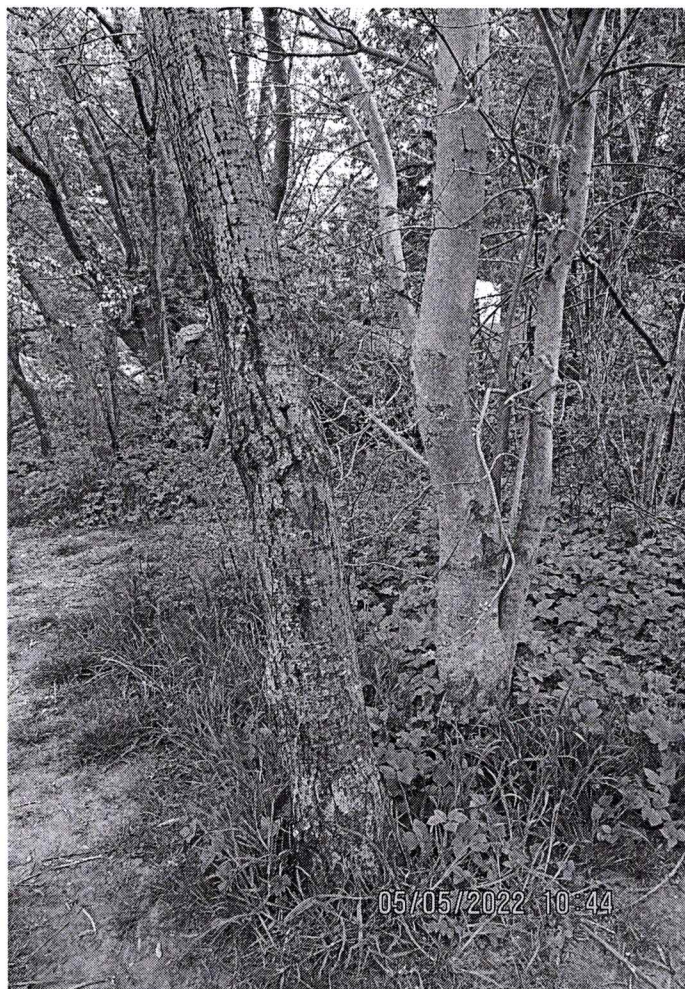


1



граница №7



2,3

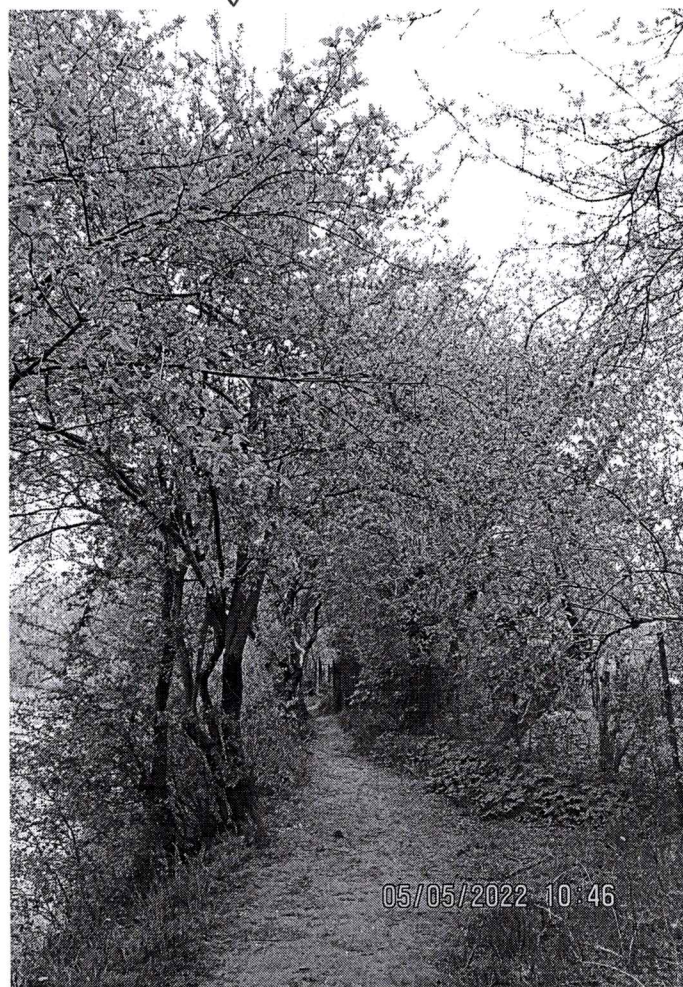

граница №8




4



5



5

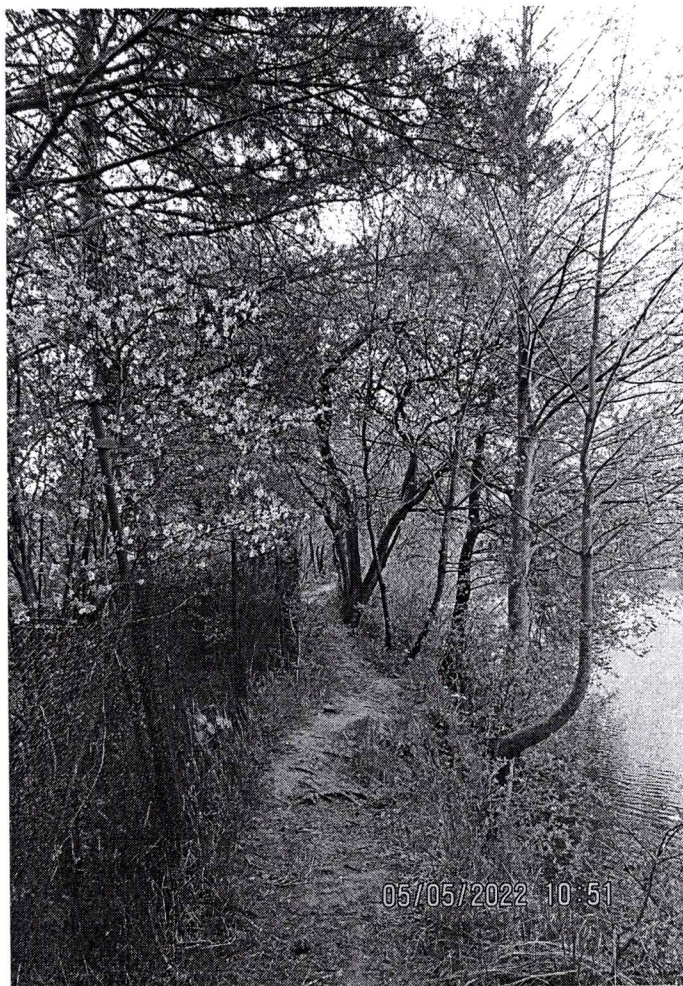

граница №8


СХЕМА ГРАНИЦ испрашиваемых к использованию земель

№ точки	Координаты, м	
	X	Y
1	2	3
н1	349374.94	1191354.22
н2	349374.55	1191354.34
н3	349356.75	1191356.77
н4	349344.90	1191357.95
н5	349336.63	1191358.50
н6	349334.44	1191358.37
н8	349328.15	1191357.54
н9	349327.98	1191358.61
н10	349304.45	1191363.49
1	349309.19	1191373.27
2	349319.20	1191376.31
3	349321.06	1191376.56
н11	349328.10	1191377.50
4	349337.90	1191378.82
5	349363.63	1191376.04
н12	349380.41	1191373.73
6	349377.33	1191364.36
н13	349375.25	1191355.01
н1	349374.94	1191354.22

часть 1 - 333 кв.м - зона санитарной охраны источников водоснабжения и водопроводов питьевого назначения;
часть 2 - 107 кв.м - территория инженерных коммуникаций;
земельный участок полностью расположен в береговой полосе оз. Шенфлиз.

ВО

оз. Шенфлиз

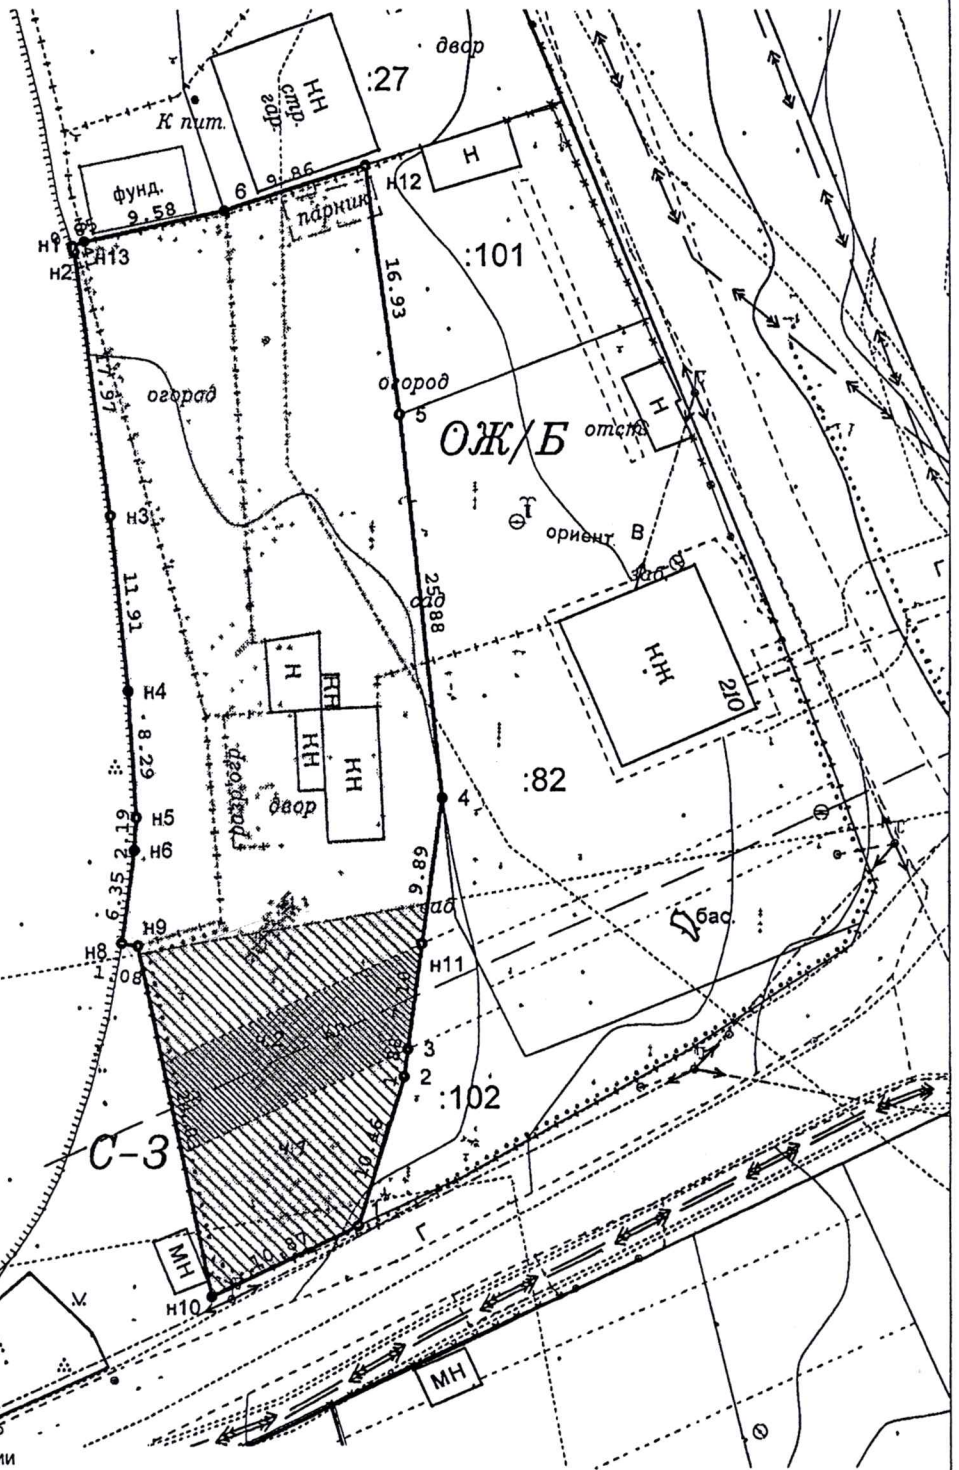

Объект: элементы благоустройства территории

Местоположение земельного участка: Калининградская обл., г.Калининград, ул. Дзержинского

Площадь земельного участка: 1308 кв.м

Категория земель: земли населенных пунктов

Разрешенное использование: для благоустройства территории, прилегающей к оз. Шенфлиз



(Signature)
(подпись)


УСЛОВНЫЕ ОБОЗНАЧЕНИЯ:
красные линии
испрашиваемые земельные участки
части земельных участков

И.О. Гербер-море МГЭ. к.в.
С.В. Рабб.
(расшифровка подписи)

Заявка № 06/05-22/072101 *		Масштаб 1:500	Система координат МСК-39	© МП «Городской центр геодезии» городского округа «Город Калининград»
Директор	Глеба	25.02.22	Кадастровый квартал 39:15:142101	
Должность	Фамилия	Подпись	Дата	

СХЕМА ГРАНИЦ испрашиваемых к использованию земельных участков

Условный номер земельного участка: 39:15:142101:3У1		
№ точки	Координаты, м	
	X	Y
1	2	3
1	349294.03	1191316.82
2	349292.33	1191317.79
3	349285.82	1191321.25
4	349284.38	1191322.12
5	349304.45	1191363.49
6	349327.98	1191358.61
7	349328.43	1191355.73
7	349323.95	1191354.88
8	349312.38	1191350.24
9	349309.28	1191348.20
10	349303.73	1191342.09
11	349299.28	1191330.81
12	349299.31	1191327.87
1	349294.03	1191316.82

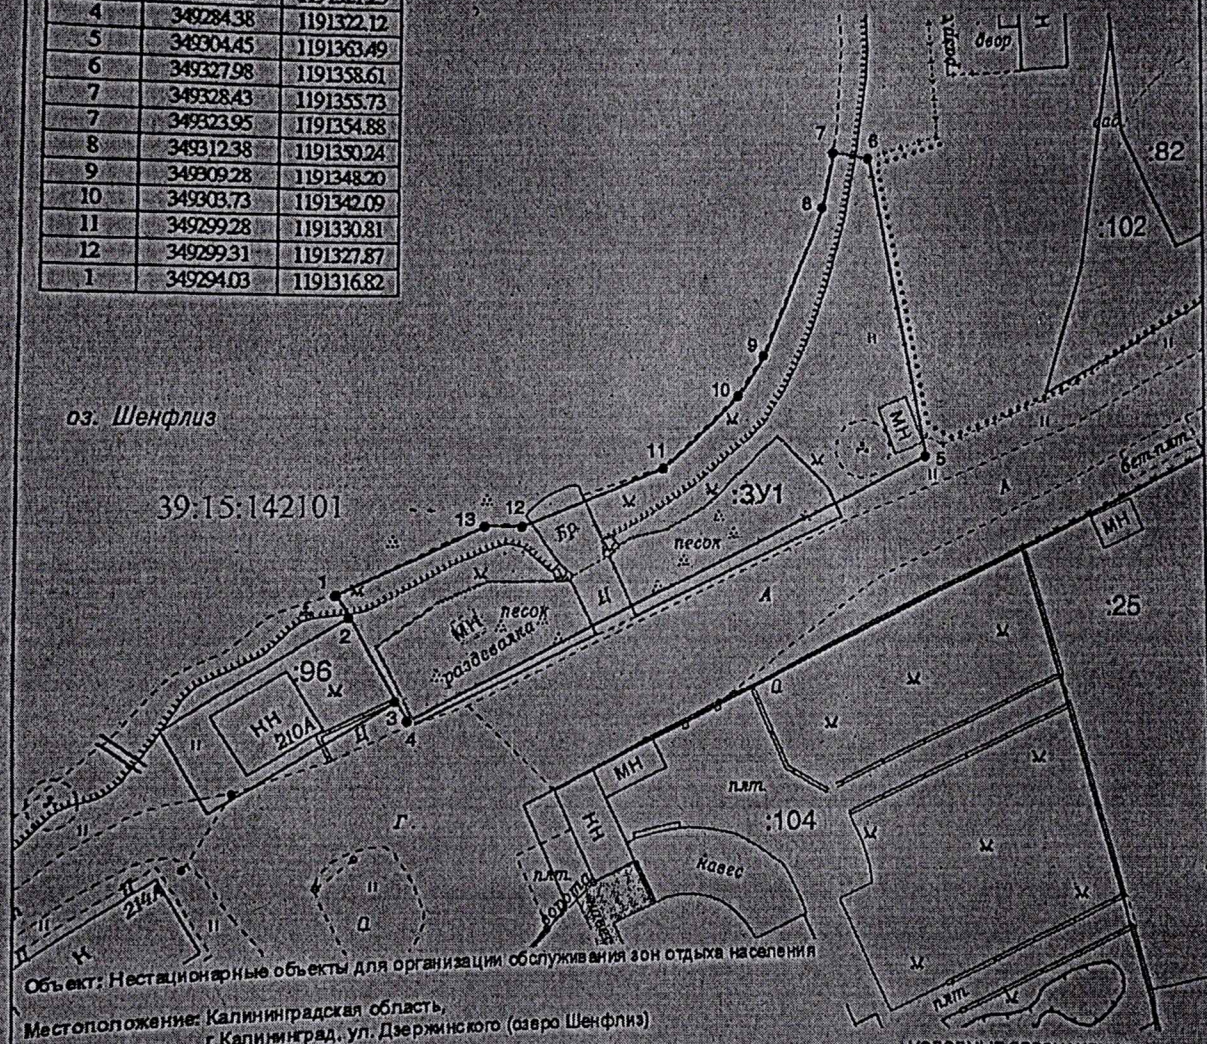

Объект: Нестационарные объекты для организации обслуживания зон отдыха населения
 Местоположение: Калининградская область,
 г. Калининград, ул. Дзержинского (озеро Шенфлиз)
 Площадь испрашиваемого земельного участка: 695 кв.м.
 Категория земель: земли населенных пунктов
 Разрешенное использование: для благоустройства и обслуживания
 мест массового отдыха и досуга

УСЛОВНЫЕ ОБОЗНАЧЕНИЯ:
 красная линия
 существующая часть границы ЗУ,
 имеющиеся в ЕГРН
 испрашиваемый земельный участок

Заявитель
М.П.

(подпись)

(расшифровка подписи)

Заявка 1608-21		Масштаб 1:500		Система координат МСК-39	
Директор	Глаза И.Л.		11.05.21	Кадастровый квартал 39:15:142101	
Должность	Фамилия	Подпись	Дата		

ООО "Тесла"