


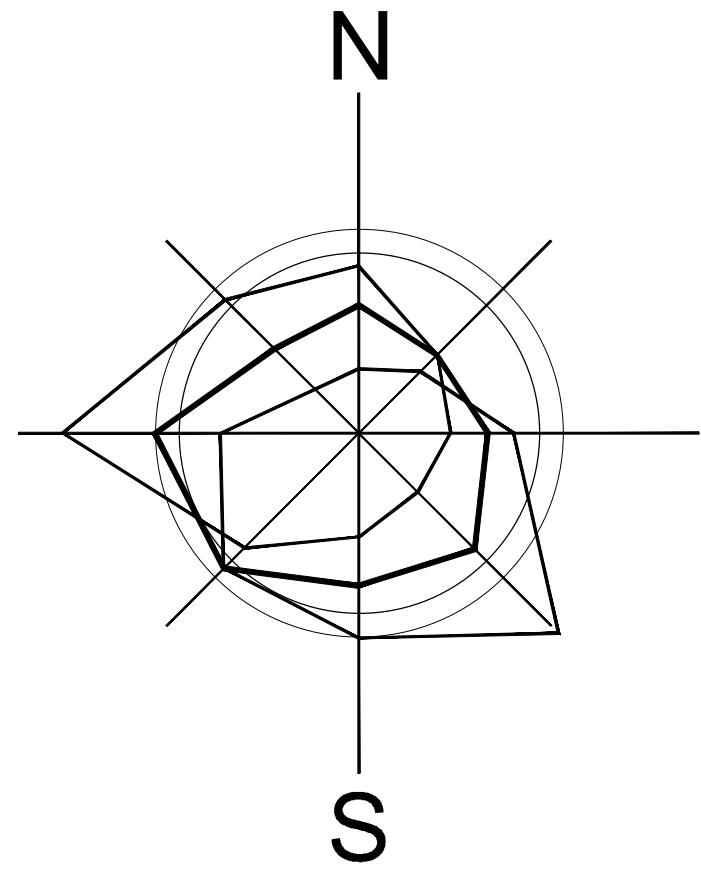

УСЛОВНЫЕ ОБОЗНАЧЕНИЯ



- Границы территории, для которой разрабатывается документация по планировке территории
- Границы земельных участков по сведениям Росреестра

:130910:1659 Кадастровые номера земельных участков по сведениям Росреестра

- Границы кадастровых кварталов по сведениям Росреестра
- 39:15:130910 Номера кадастровых кварталов по сведениям Росреестра

Зоны с особыми условиями использования территорий

- Охранные зоны существующих инженерных сетей и сооружений по данным Росреестра, то же - на территориях зон планируемого размещения объектов капитального строительства
- Санитарный разрыв от линии железной дороги 50,0 м
- Водоохранная зона ручья Северный (ОБ-2-2); территория водоохранной зоны в границах проекта планировки
- Прибрежная защитная полоса ручья Северный (ОБ-2-2)
- III пояс зоны санитарной охраны источников водоснабжения по сведениям Правил землепользования и застройки ГО "Город Калининград"
- Защитная зона объектов культурного наследия по сведениям Правил землепользования и застройки ГО "Город Калининград"

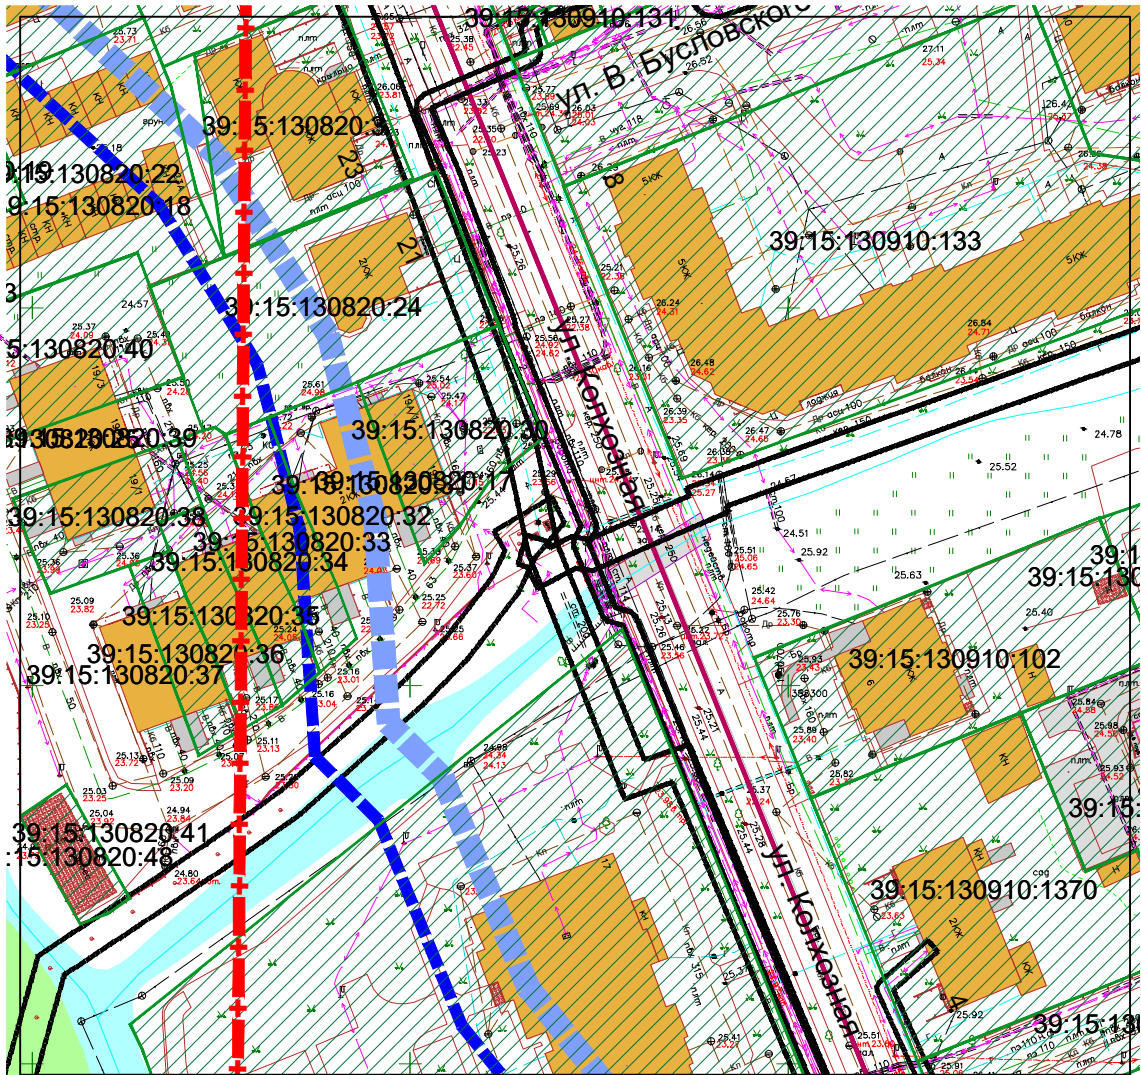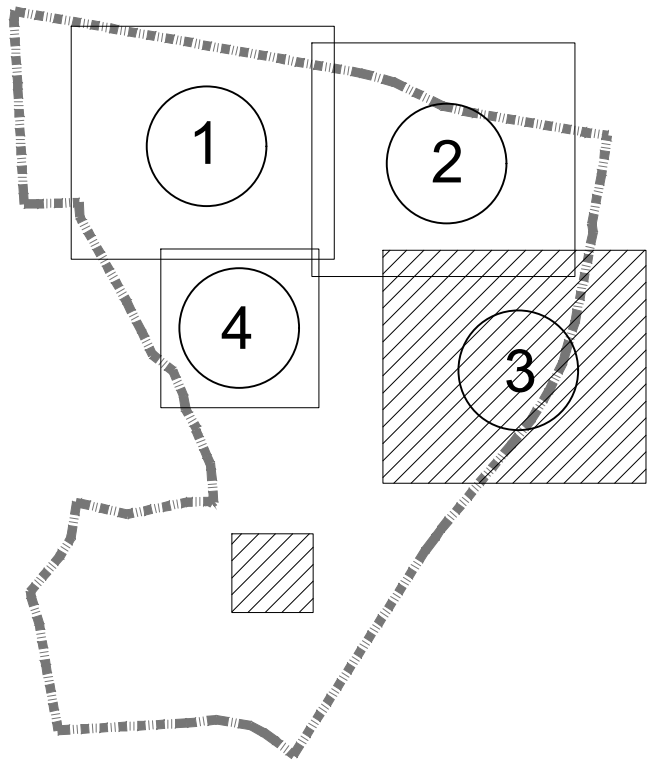

					Заказчик: Комитет архитектуры и строительства администрации городского округа "Город Калининград" _____ -ПП		
					Проект планировки территории с проектом межевания в его составе в границах ул. Парковая аллея - ул. Онежская - ул. Платова - ул. Малая лесная - ул. Б. Окружная 3-я - железная дорога - ул. Островского (микрорайон северная гора) в Ленинградском районе		
Изм.	Лист	№ док.	Подп.	Дата	Проект межевания территории	Стадия	Лист
Директор	Кабаев Д.С.			03.19	Материалы по обоснованию	ПМ	2(3)
Г.АП	Черненко П.В.			03.19			
Исп.					Чертеж материалов по обоснованию проекта межевания территории М1:1000	ООО "Центр инженерных изысканий"	
Н.контроль						Копиробал	