


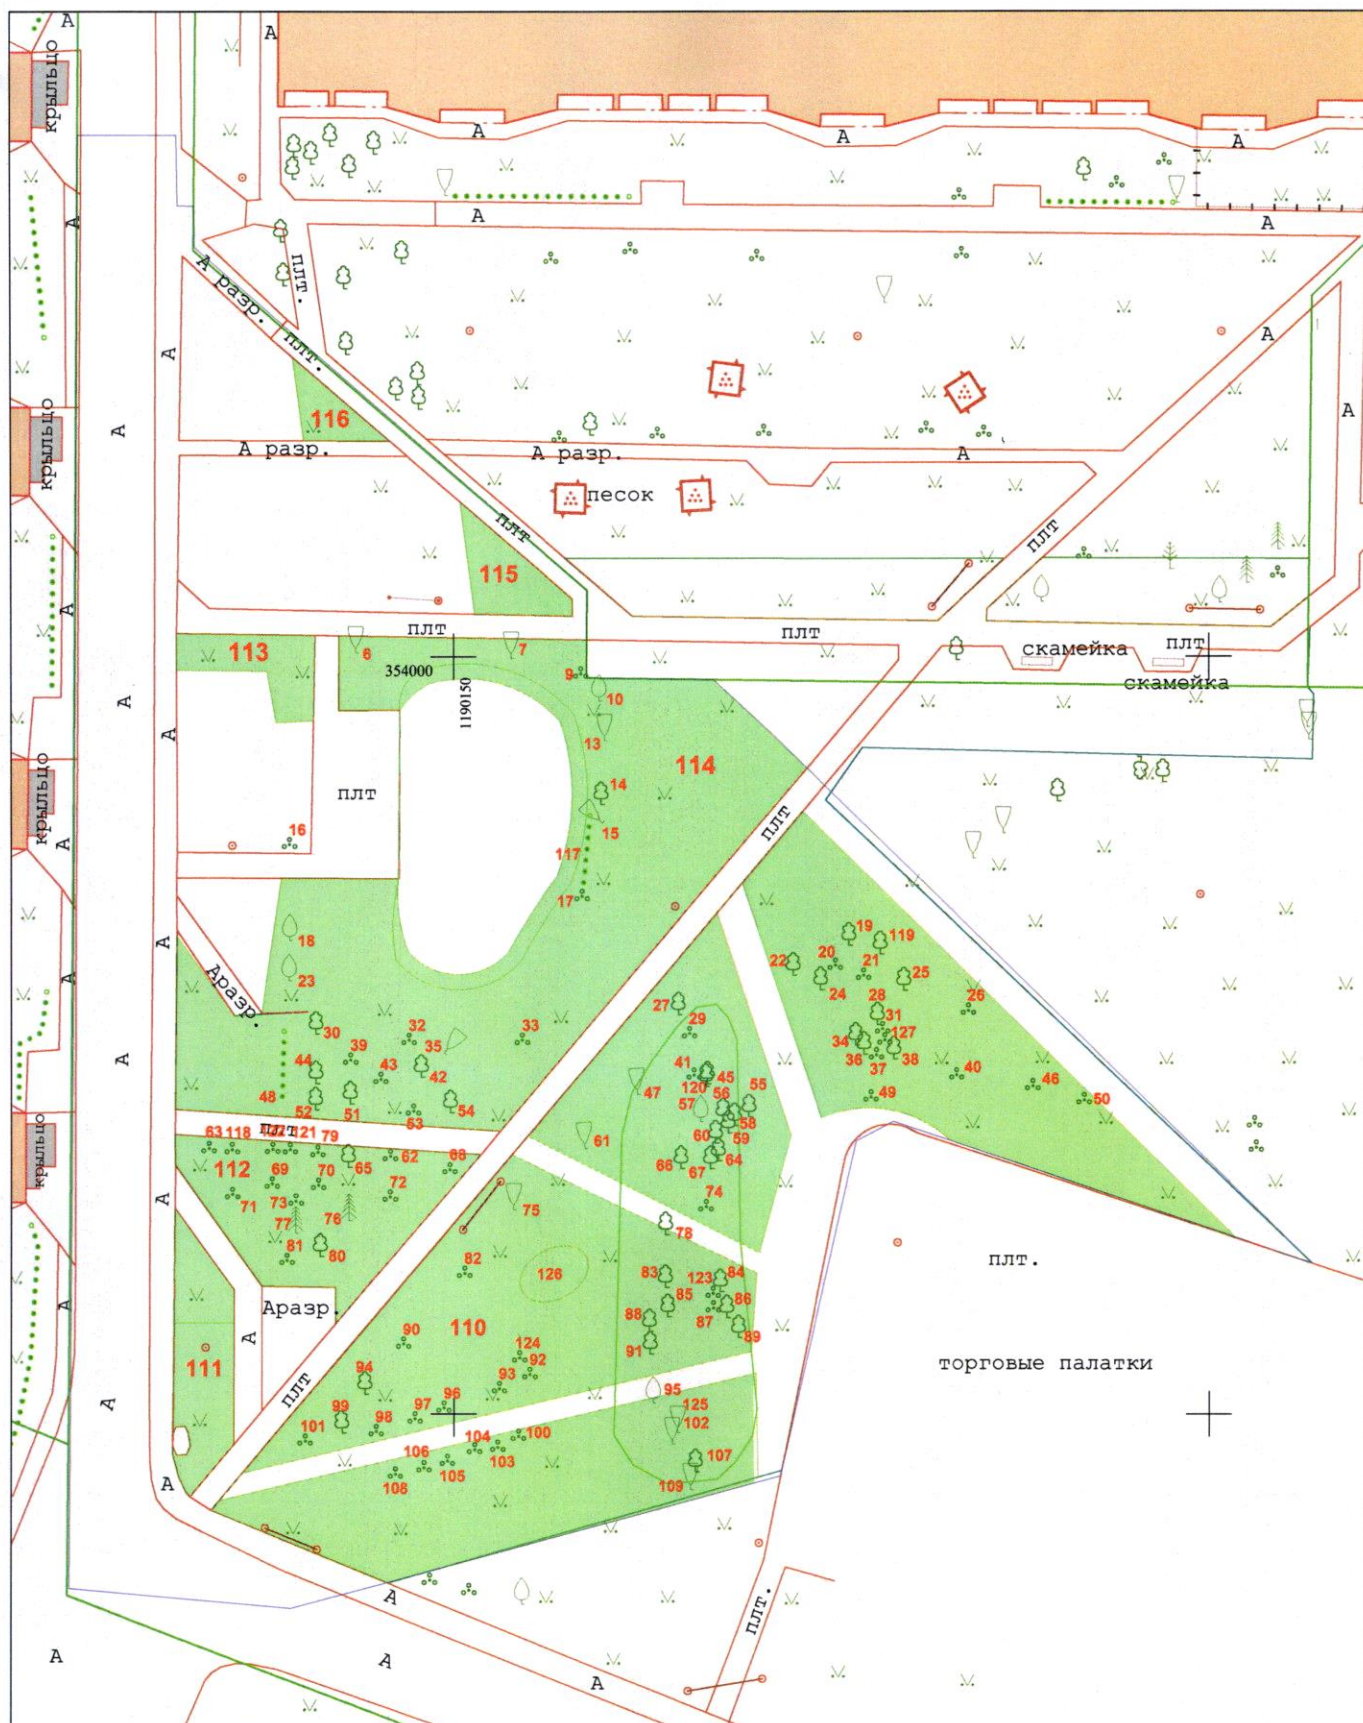

- граница подеревной съемка				2025	36-Г-11,15	Заявка № 00418-25		
				Инженерно-топографический план земельного участка (подеревная съемка)				
Деж.план	Дело №			г.Калининград		Масштаб	Лист	Листов
Директор	Селютина Н.С.		28.02.25	наб.Ген.Карбышева д.4		1:500	А 1	1
Нач.отдела	Бречка А.И.		28.02.25	МКУ "Калининградская служба заказчика"				
Геодезист	Павловский С.Н.		28.02.25					
Должность	Фамилия	Подпись	Дата					