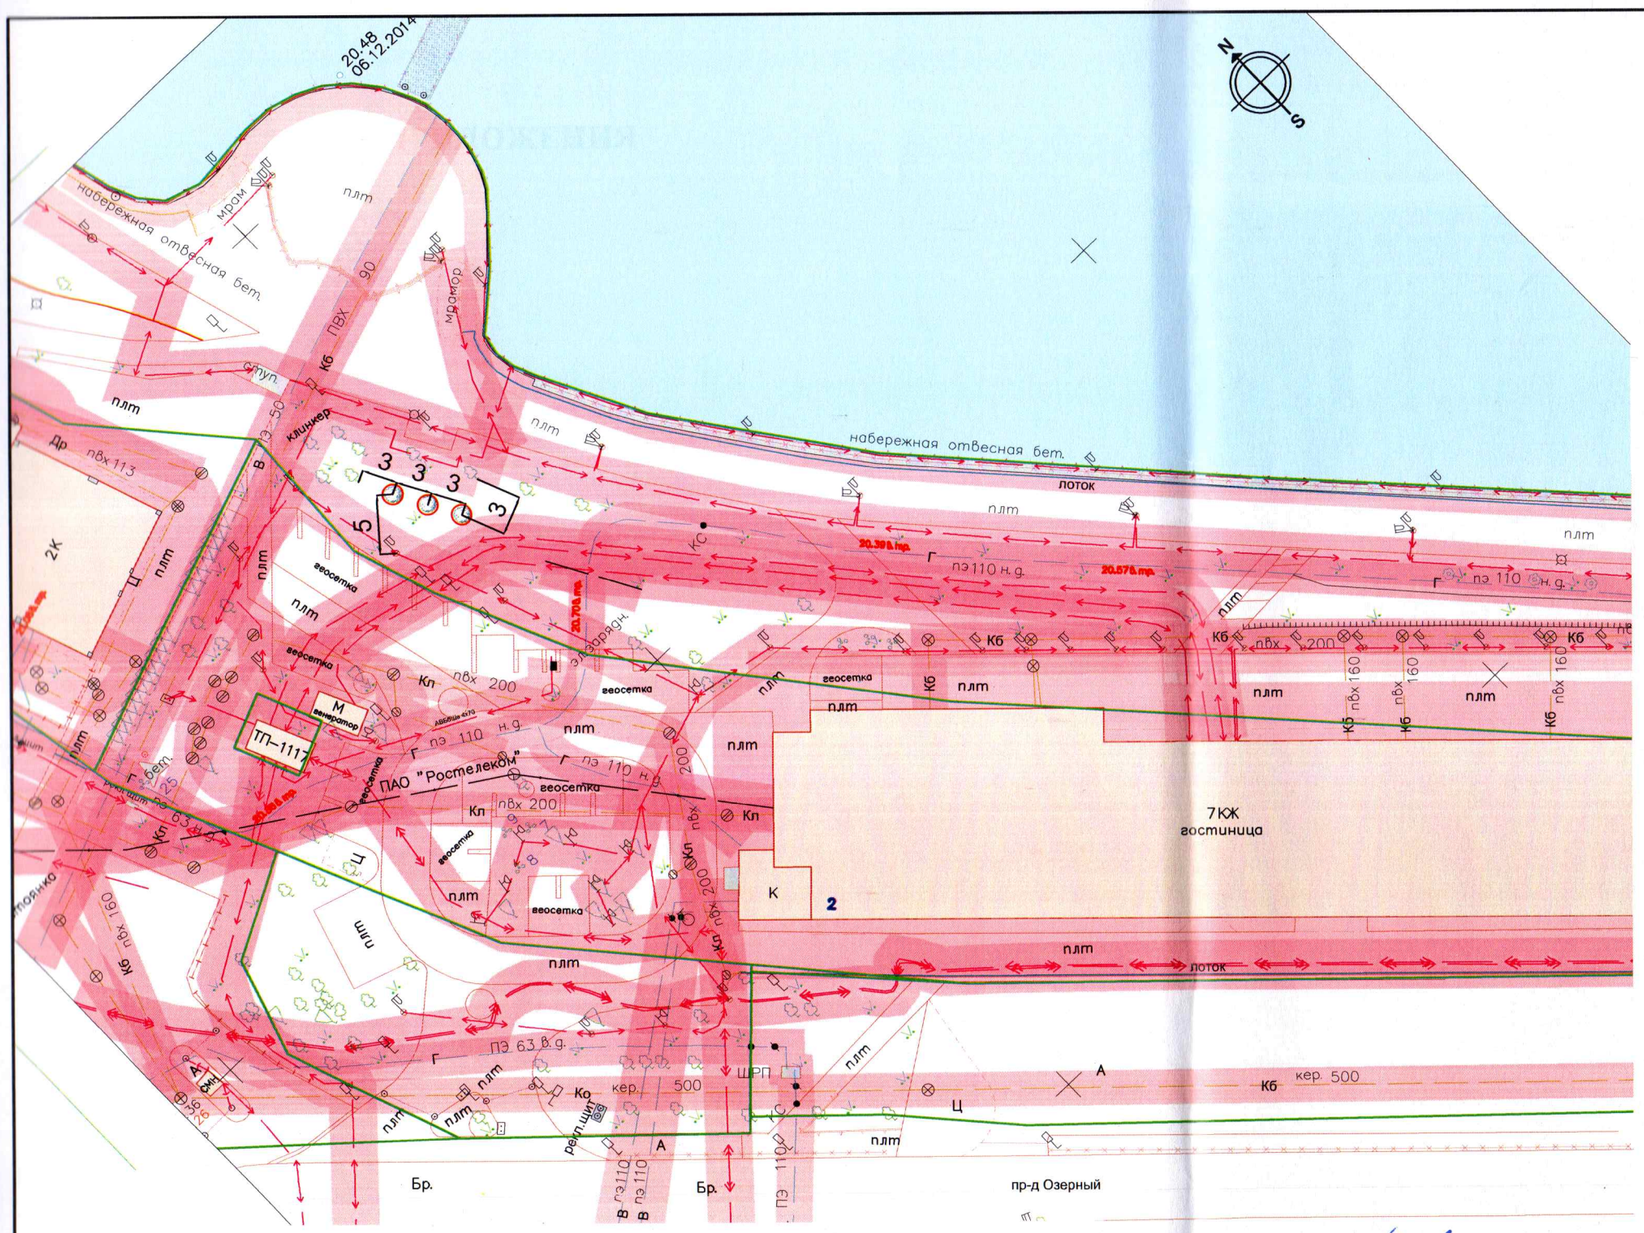


## Условные обозначения

- Граница проектных работ
- Границы земельных участков
- Клен остролистный "Глобозум" (посадка)
- Минимальные расстояния от подземных сетей до ствола дерева

Примечание:

1. Посадка деревьев и кустарников произведена с учетом существующих инженерных коммуникаций.
2. Посадка от зданий и сооружений (не менее 5 м для деревьев, не менее 1 м для кустарников), инженерных коммуникаций (не менее 2 м для деревьев, не менее 1 м для кустарников), края тротуара (не менее 0,7 м для деревьев, не менее 0,5 м для кустарников).
3. Посадочный материал должен быть только из питомника и соответствовать требованиям ГОСТ 2855-89. «Саженцы деревьев и кустарников. Садовые и архитектурные формы»

## Ведомость элементов озеленения

| Наименование вида | Группа ценности | Ед. измер. | Кол-во | Экологическая ценность, балл | Возраст, лет | Параметры саженца |
|---|---|---|---|---|---|---|
| Клен остролистный «Глобозум» | I | шт. | 3 | 10х3= 30 | Не менее 12 лет | Высота не менее 2,5 м; диаметр ствола не менее 2,5 см на высоте 1,3 м |
| ИТОГО | | | 3 | 30 | | |

Проверил: консультант отдела озеленения 31.10.2023 Бочаров Н.В.

| Изм. | Кол. | Лист | Док. | Подпись | Дата |
|---|---|---|---|---|---|
| Рук. проекта | Мезей О.В. | | | | |
| Исполнил | Граф Д.Д. | | | | |

Гостиница по адресу: г. Калининград, ул. Пролетарская - проезд Озёрный

Проект компенсационного озеленения «Гостиница по адресу: г. Калининград, ул. Пролетарская - проезд Озёрный» (корректировка)

| Стадия | Лист | Листов |
|---|---|---|
| | 1 | |

Посадочный план. Разбивочный план. План подземных инженерных коммуникаций. М 1:500

ООО "НИКОР ПРОЕКТ" г.Калининград

Формат А3