

ГРАФИЧЕСКОЕ ОПИСАНИЕ

местоположения границ населенных пунктов, территориальных зон, особо охраняемых природных территорий, зон с особыми условиями использования территории

Публичный сервитут для размещения объекта: "Участок газопровода до границ земельного участка, расположенного по адресу: , Калининградская область, г Калининград, тер. СНТ Сад № 1 (ул. Велосипедная дорога), ул Евтушенко, участок 30, КН ЗУ 39:15:111512:30 (вх. №8249/ПО от 12.09.2025г., рег.№39-02-0039055)"

(наименование объекта, местоположение границ которого описано (далее - объект))

Раздел 1

Сведения об объекте

№ п/п	Характеристики объекта	Описание характеристик
1	2	3
1.	Местоположение объекта	Калининградская область, г.о город Калининград, город Калининград
2.	Площадь объекта +/- величина погрешности определения площади (P +/- Дельта P)	19 +/- 1 м ²
3.	Иные характеристики объекта	-

Раздел 2

Сведения о местоположении границ объекта

1. Система координат МСК-39

2. Сведения о характерных точках границ объекта

Обозначение характерных точек границ	Координаты, м		Метод определения координат характерной точки	Средняя квадратическая погрешность положения характерной точки (Mt), м	Описание обозначения точки на местности (при наличии)
	X	Y			
1	2	3	4	5	6
1	354749.03	1187900.99	Аналитический метод	0.10	-
2	354750.06	1187904.86	Аналитический метод	0.10	-
3	354754.59	1187903.55	Аналитический метод	0.10	-
4	354753.47	1187899.71	Аналитический метод	0.10	-
1	354749.03	1187900.99	Аналитический метод	0.10	-

3. Сведения о характерных точках части (частей) границы объекта

Обозначение характерных точек части границы	Координаты, м		Метод определения координат характерной точки	Средняя квадратическая погрешность положения характерной точки (Mt), м	Описание обозначения точки на местности (при наличии)
	X	Y			
1	2	3	4	5	6
-	-	-	-	-	-

Раздел 3

Сведения о местоположении измененных (уточненных) границ объекта

1. Система координат -

2. Сведения о характерных точках границ объекта


Обозначение характерных точек границ	Существующие координаты, м		Измененные (уточненные) координаты, м		Метод определения координат характерной точки	Средняя квадратическая погрешность положения характерной точки (Mt), м	Описание обозначения точки на местности (при наличии)
	X	Y	X	Y			
1	2	3	4	5	6	7	8
-	-	-	-	-	-	-	

3. Сведения о характерных точках части (частей) границы объекта

Обозначение характерных точек части границы	Существующие координаты, м		Измененные (уточненные) координаты, м		Метод определения координат характерной точки	Средняя квадратическая погрешность положения характерной точки (Mt), м	Описание обозначения точки на местности (при наличии)
	X	Y	X	Y			
1	2	3	4	5	6	7	8
-	-	-	-	-	-	-	

Схема границ
публичного сервитута

Перечень координат границ публичного сервитута		
№	X	Y
1	354 749,03	1 187 900,99
2	354 750,06	1 187 904,86
3	354 754,59	1 187 903,55
4	354 753,47	1 187 899,71
1	354 749,03	1 187 900,99

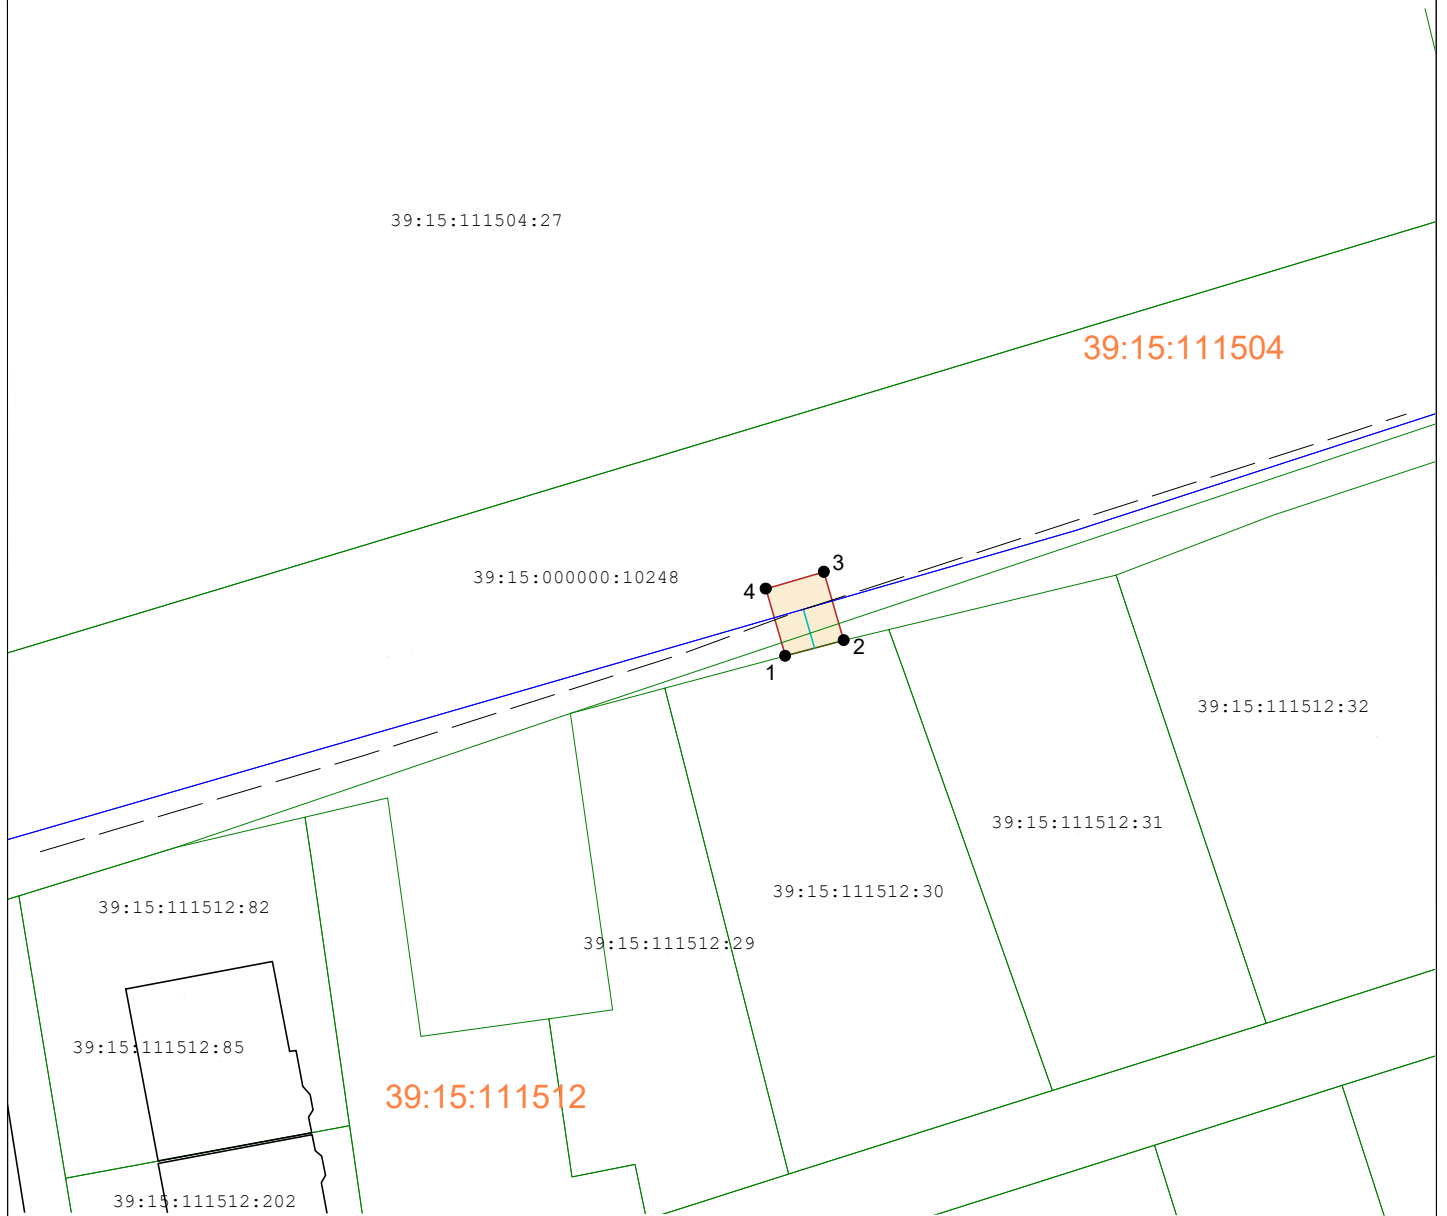

Объект: Участок газопровода до границ земельного участка,
расположенного по адресу: , Калининградская область, г Калининград,
тер. СНТ Сад № 1 (ул. Велосипедная дорога), ул Евтушенко, участок 30,
КН ЗУ 39:15:111512:30 (вх. №8249/ПО от 12.09.2025г., рег.№39-02-0039055)

Кадастровые номера земельных участков,
на которых расположен публичный сервитут: 39:15:000000:10248
Площадь публичного сервитута: 19 кв.м.

Цель установления публичного сервитута: для размещения газопровода

Заявитель

МП _____ (подпись) (расшифровка подписи)

_____ (подпись) (расшифровка подписи)

УСЛОВНЫЕ ОБОЗНАЧЕНИЯ

- красные линии
- испрашиваемый публичный сервитут
- кадастровый участок
- граница кадастрового квартала
- граница населенного пункта
- ось строящегося газопровода
- ось газопровода

Масштаб 1:500 Система координат МСК-39, зона 1