


МКП «Дирекция ландшафтных парков». Парк Южный. Проект компенсационного озеленения.
Посадочный план. Разбивочный чертёж. Сводный план сетей инженерных коммуникаций. Лист 2. М 1:500

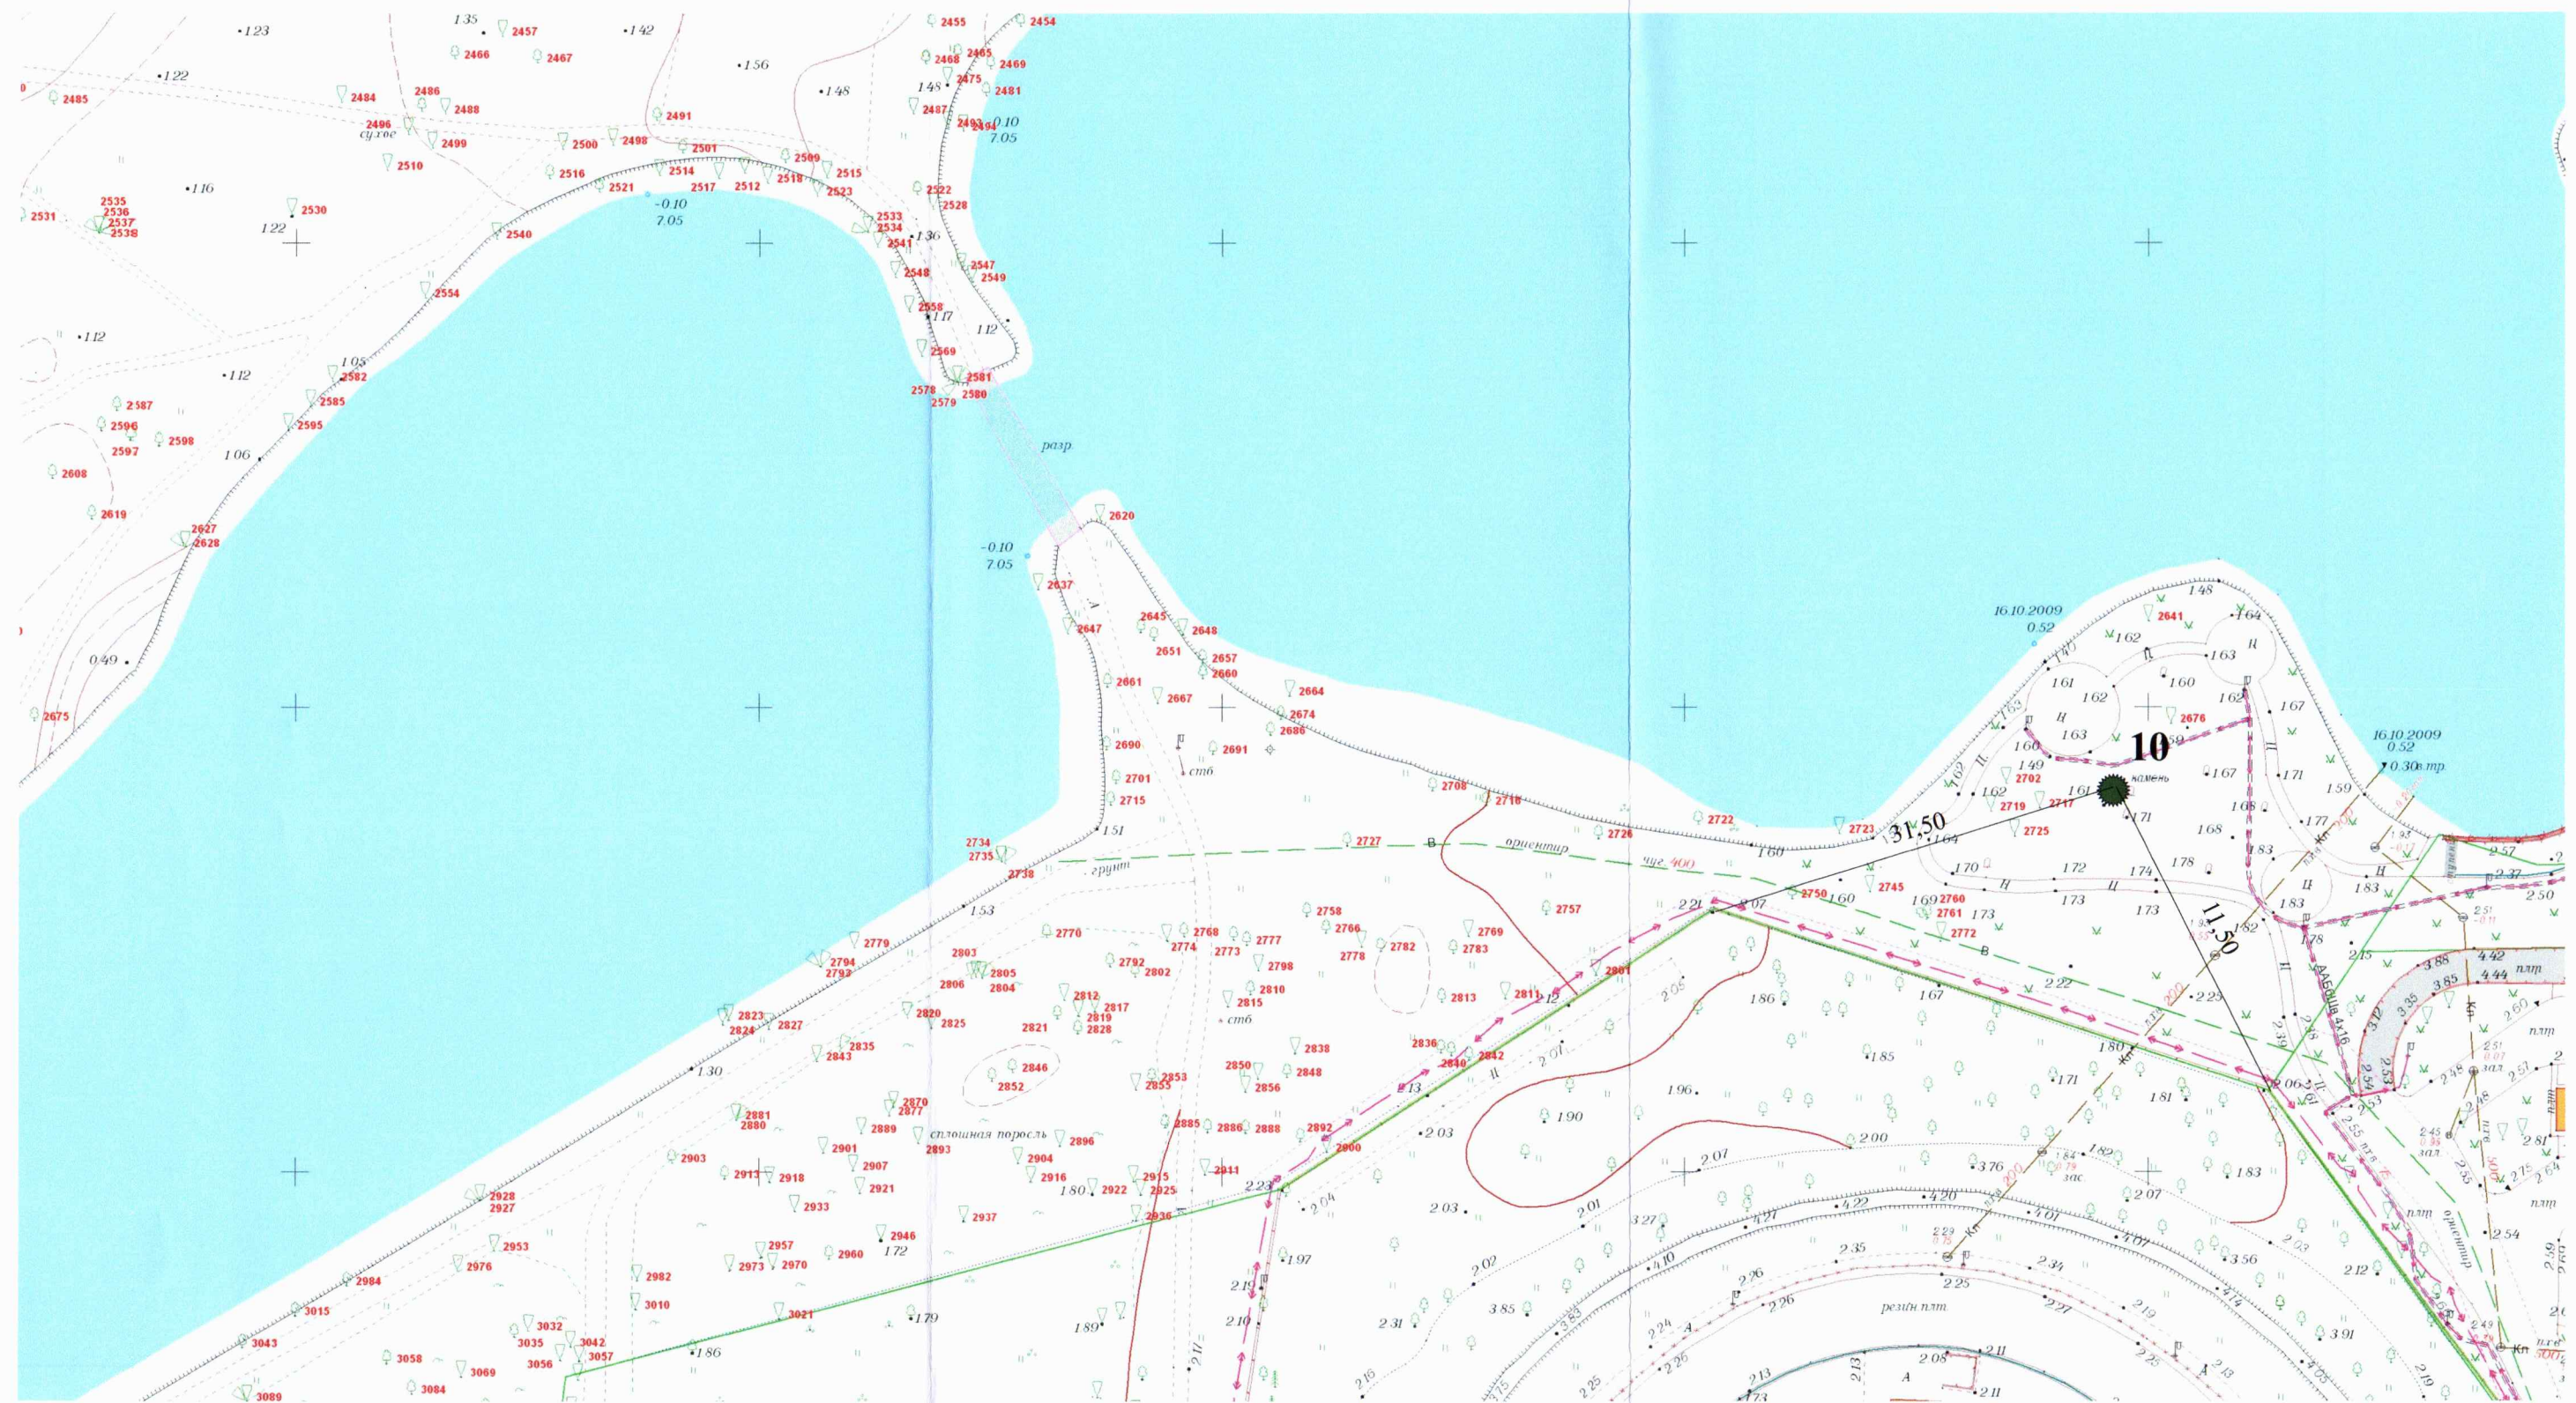


Проверил:
инженер отдела озеленения
01.04.22
Иванов Н.В.

Посадочная ведомость:

№	Порода, вид зелёных насаждений	Кол-во, шт
1, 2, 3	Каштан конский «Бриотти», возраст 12 лет, высота 3,5м, диаметр ствола на 1,3м - 4,0см	—
4 - 10	Сосна черная, возраст 12 лет, высота 2 м	1

МКП «Дирекция ландшафтных парков». Парк Южный. Проект компенсационного озеленения.
Посадочный план. Разбивочный чертёж. Сводный план сетей инженерных коммуникаций. Лист 1. М 1:500

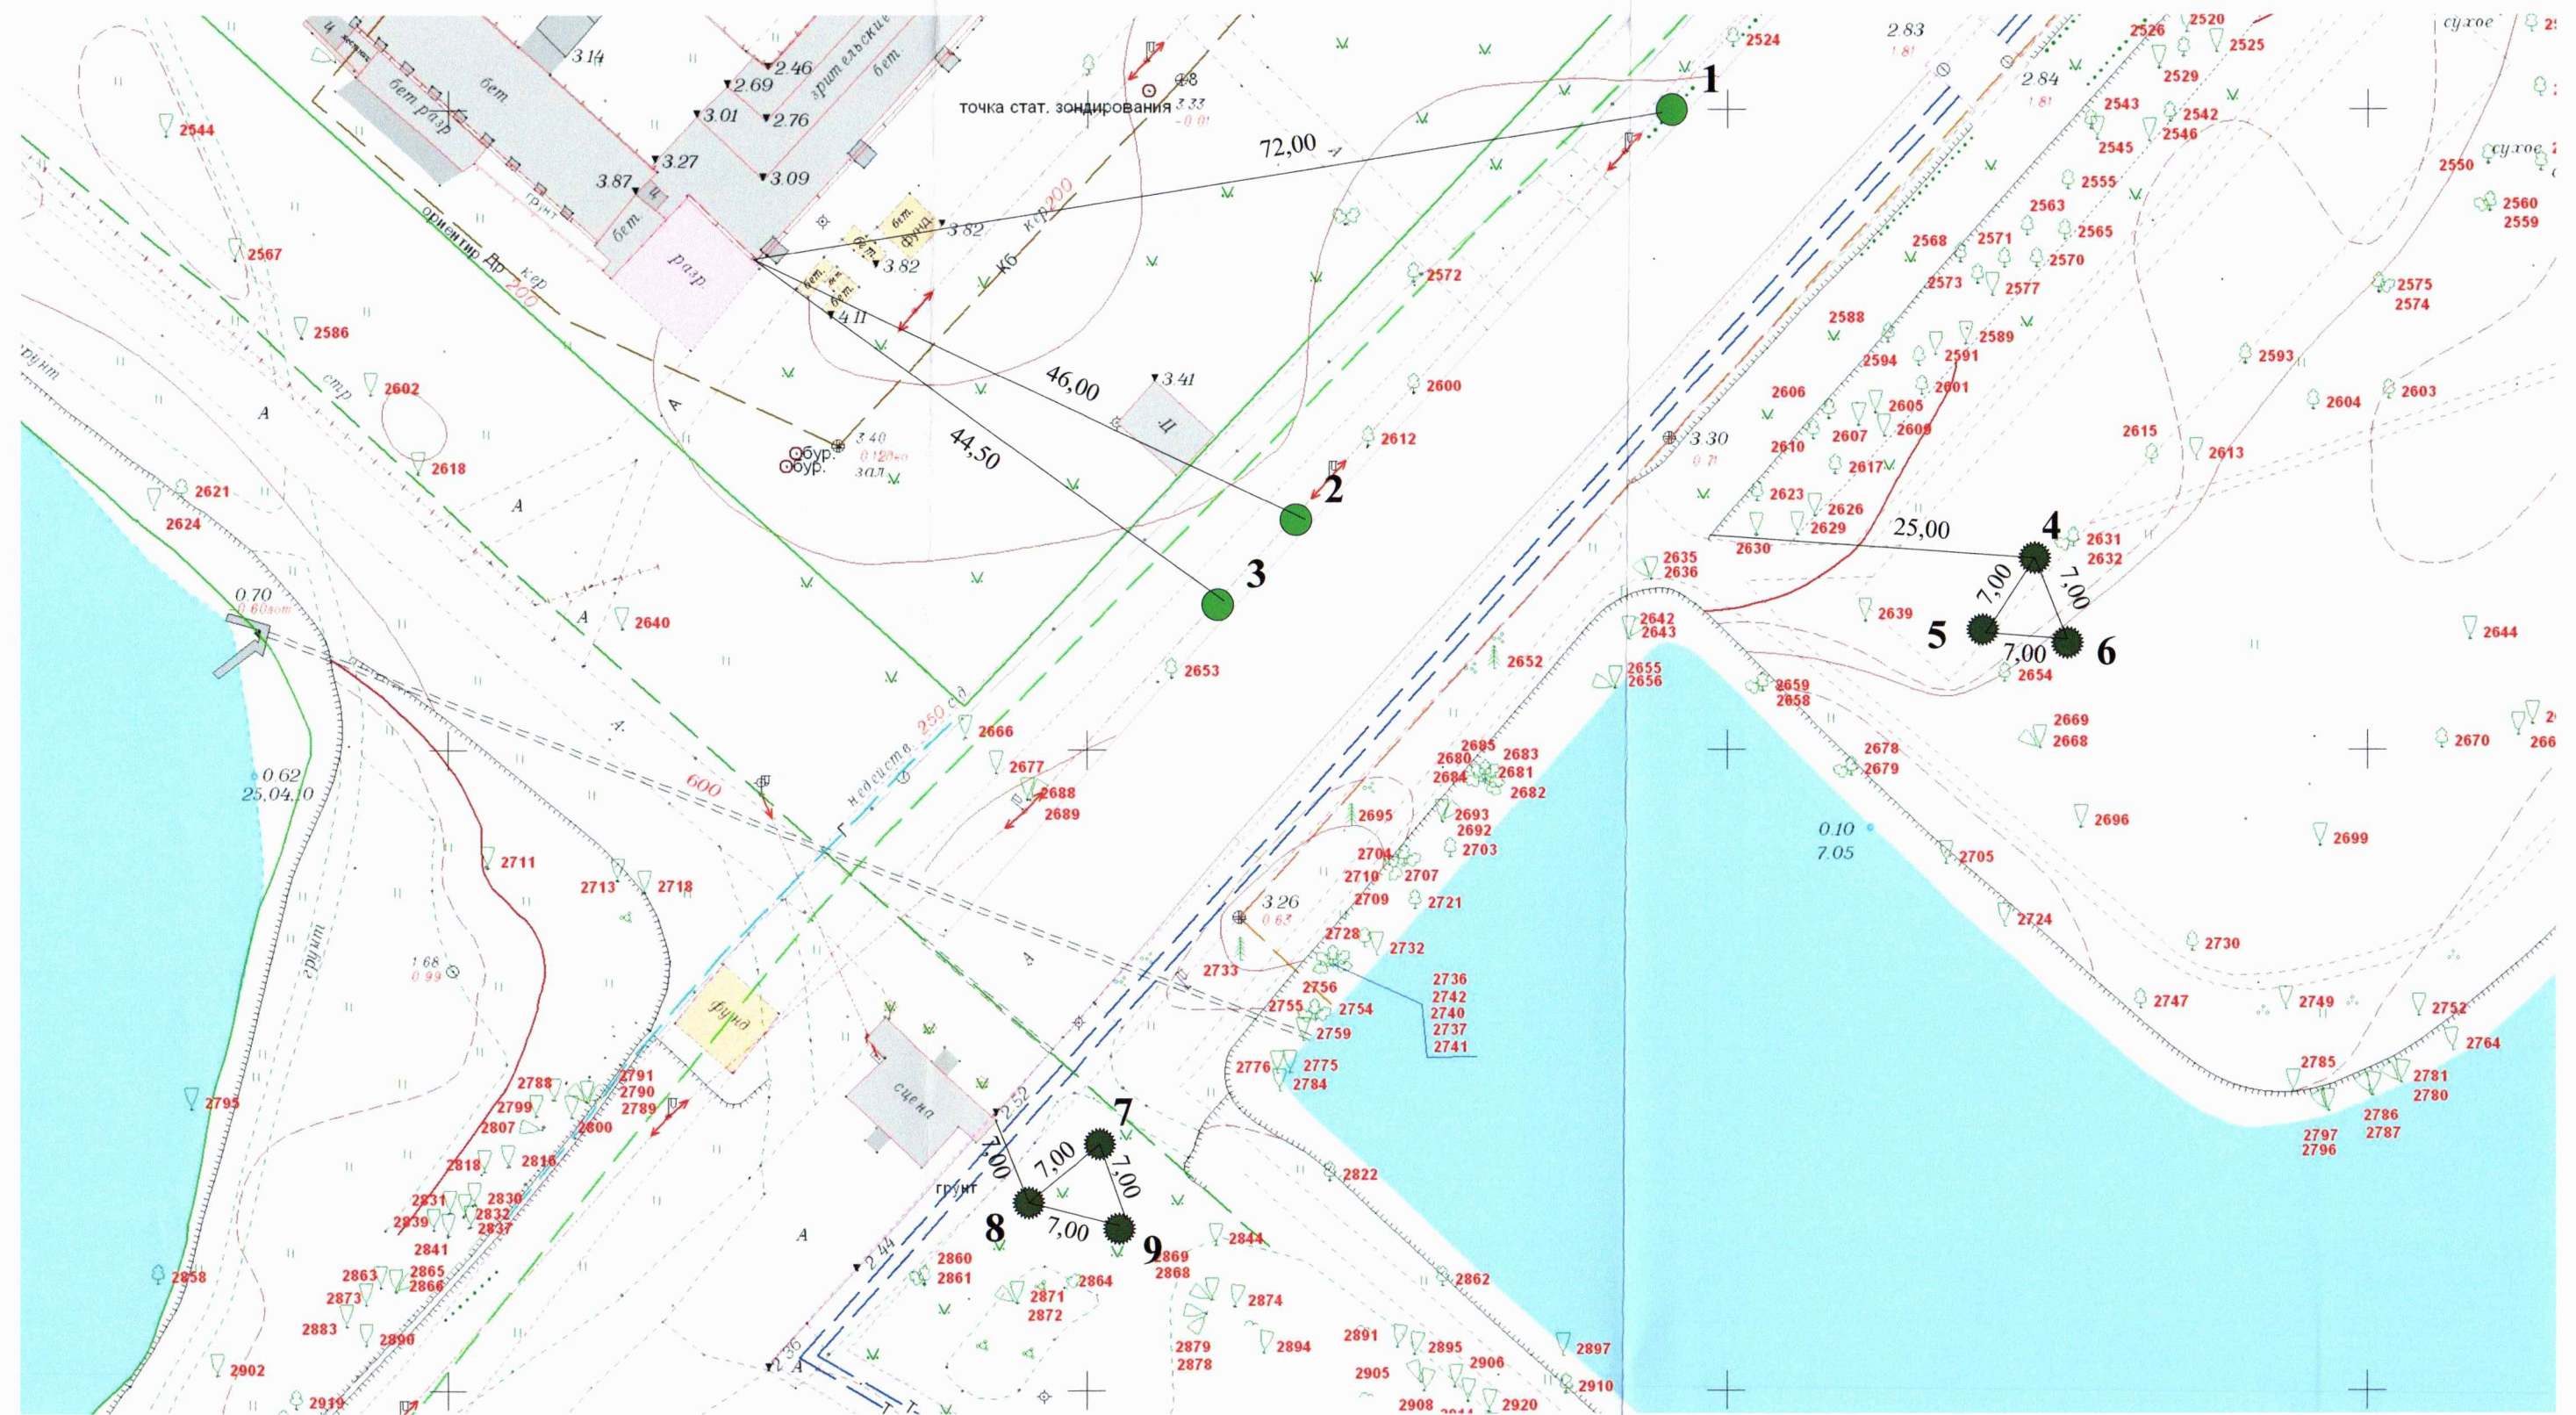

Проверил:
консультант специализации
01.04.22
Ильин А.В.

Посадочная ведомость:

№	Порода, вид зелёных насаждений	Кол-во, шт
1, 2, 3	Каштан конский «Бриотти», возраст 12 лет, высота 3,5м, ф стволы на 1.3м - 4,0см	3
4 - 10	Сосна черная, возраст 12 лет, высота 2м	6